


Orientační situace

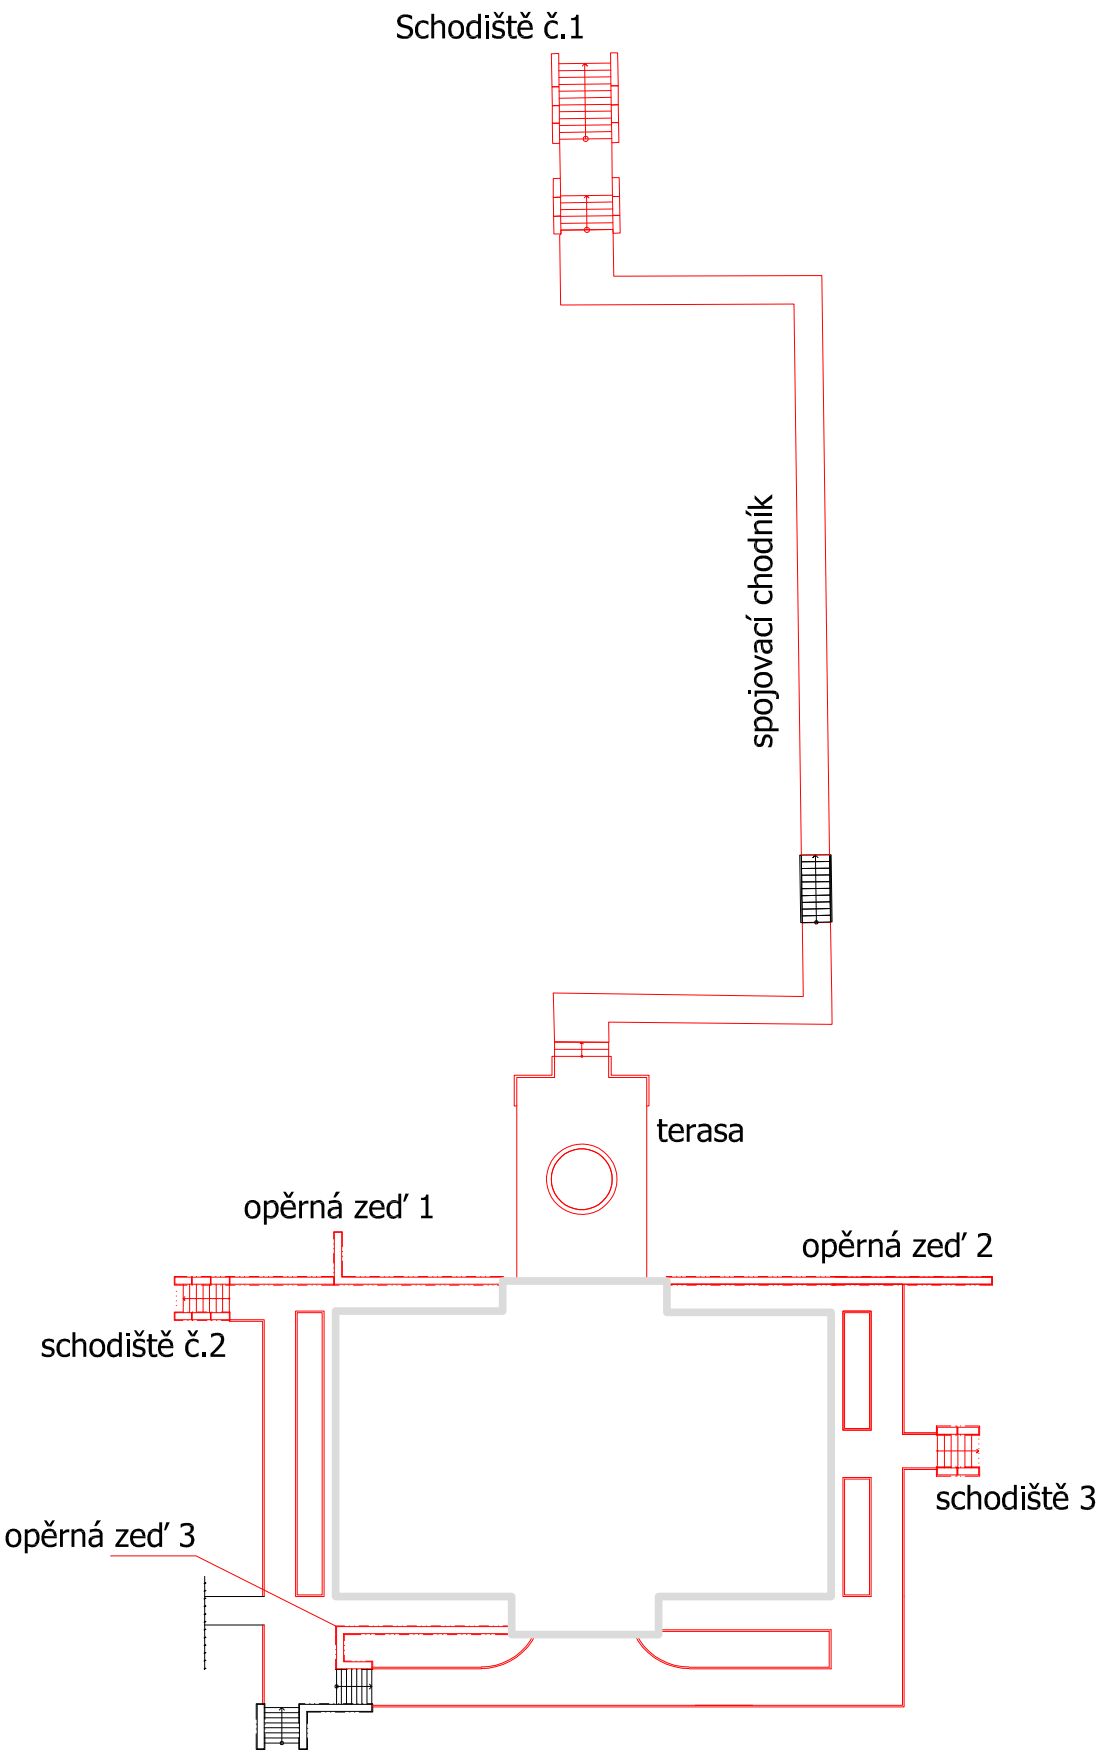

Ladislav Knap - LAKNASOFT				RAZÍTKO A ČÍSLO AUTORIZACE:		
PROJEKTOVÁNÍ POZEMNÍCH STAVEB KALKULACE STAVEB INŽENÝRSKÁ ČINNOST 3D VIZUALIZACE Tel.:+420 731 155 166 e-mail:ladislav.knap@gmail.com www.laknasoft.cz						
SEVERKA:		ILUSTRAČNÍ OBRÁZEK:		ČÍSLO PARÉ:		
ZOD. PROJEKTANT		VYPRACOVAL	KRESLIL	KONTROLOVAL	Ladislav Knap Za Korkem 121 Kláštepec nad Ohří 431 51 IČ: 12068594	
Ing. Josef Mraček		L. Knap	L. Knap	Ing. Josef Mraček		
ČKAIT 0300341		ČKAIT 0400044		ČKAIT 0300341		
MÚ: Praha 6				FORMÁT		2x A4
INVESTOR: Městská část Praha 6, Čs. armády 601/23, Praha 6 - Bubeneč, 160 00				DATUM		02/2020
AKCE: Sanace sklepních prostor se změnou užívání, včetně vnější izolace proti vodě, oprava opěrných zdí objektu Střešovická 532/23, Praha 6 p.č. 875 (č.p. 532), 876/1, k.ú. Střešovice-729302				ÚČEL		DZS
				Č.ZAKÁZKY		SE12
				KÓTOVÁNO		mm
				PROFESE		
NÁZEV:				MEŘÍTKO		ČÍS. VÝKRESU
Situace s vyznačením řešených ploch						C.3