NOVÉ NAPOJENÍ OBJEKTU

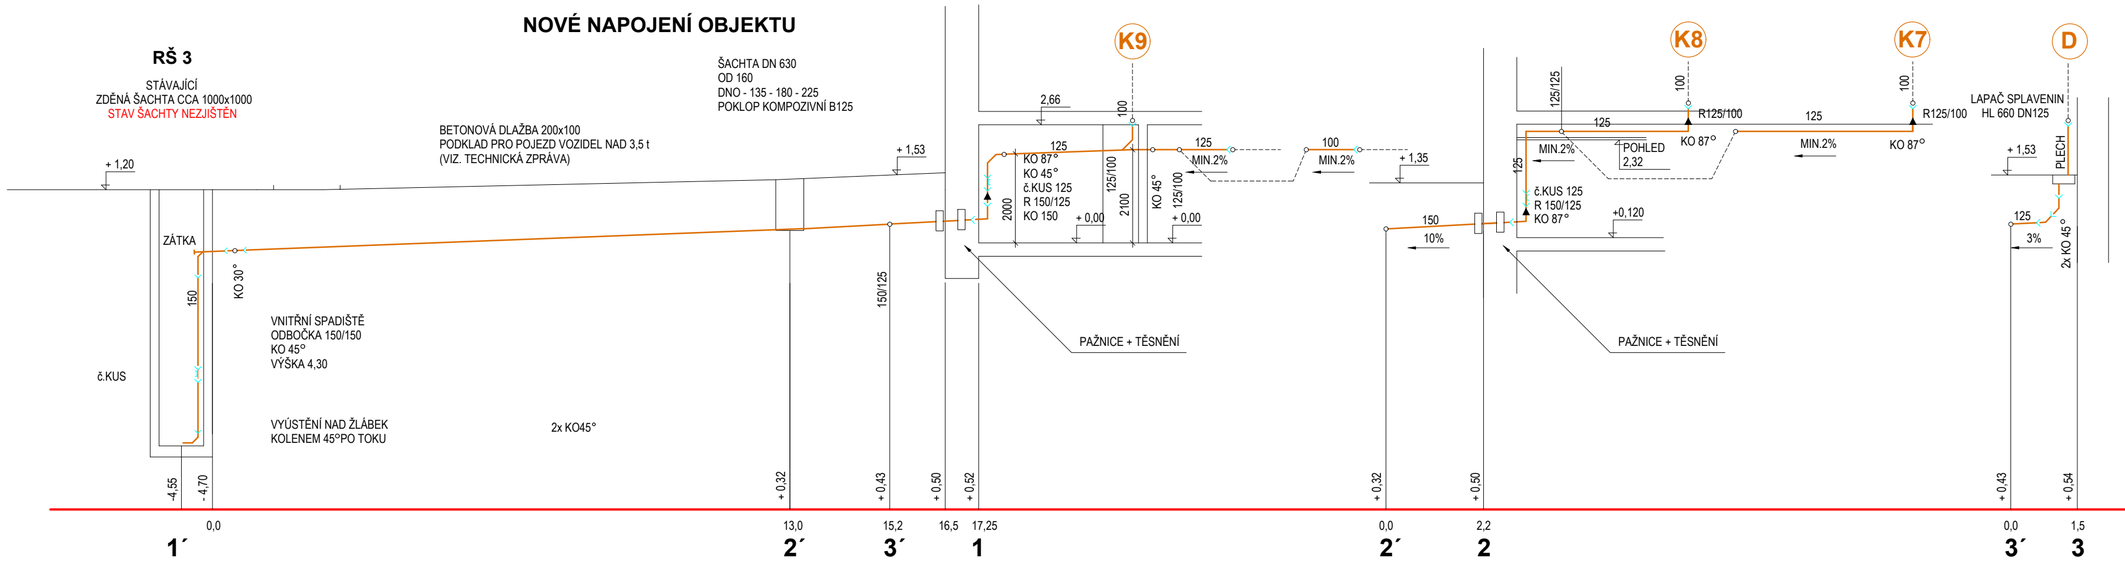

PVC SN8 (PP SN8)	4 %	PVC SN8 (PP SN8)	5 %
DN150	13,0m	DN150	4,25m

Projektant:	Ing.Jitka Krpatová		ING.JAN KRPATA ING.JITKA KRPATOVÁ Mladenovova 3230/1 143 00 Praha 4
Zodp. projektant:	Ing. Jan Krpata		
Objednatel:	SNEO, a.s.		
Stavba:	**ZŠ POD MARJÁNKOU 1900/2 PRAHA 6**	Datum:	05/2025
		Stupeň	
		Č.zakázky	039052025
		CAD	
Obsah:	**ŘEZY KANALIZACE**	Měřítko 1:100	Číslo výkresu **2**