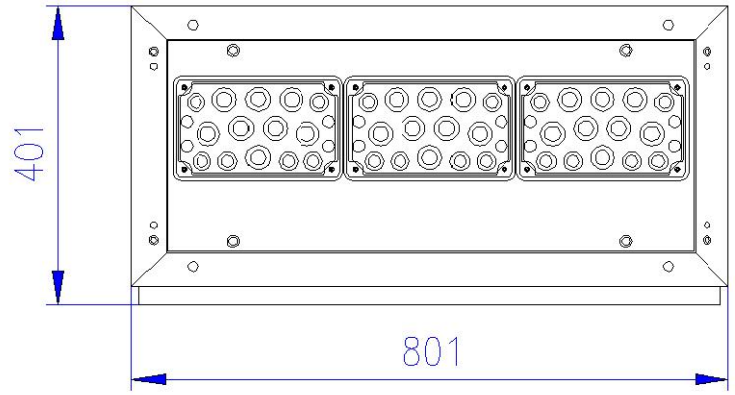

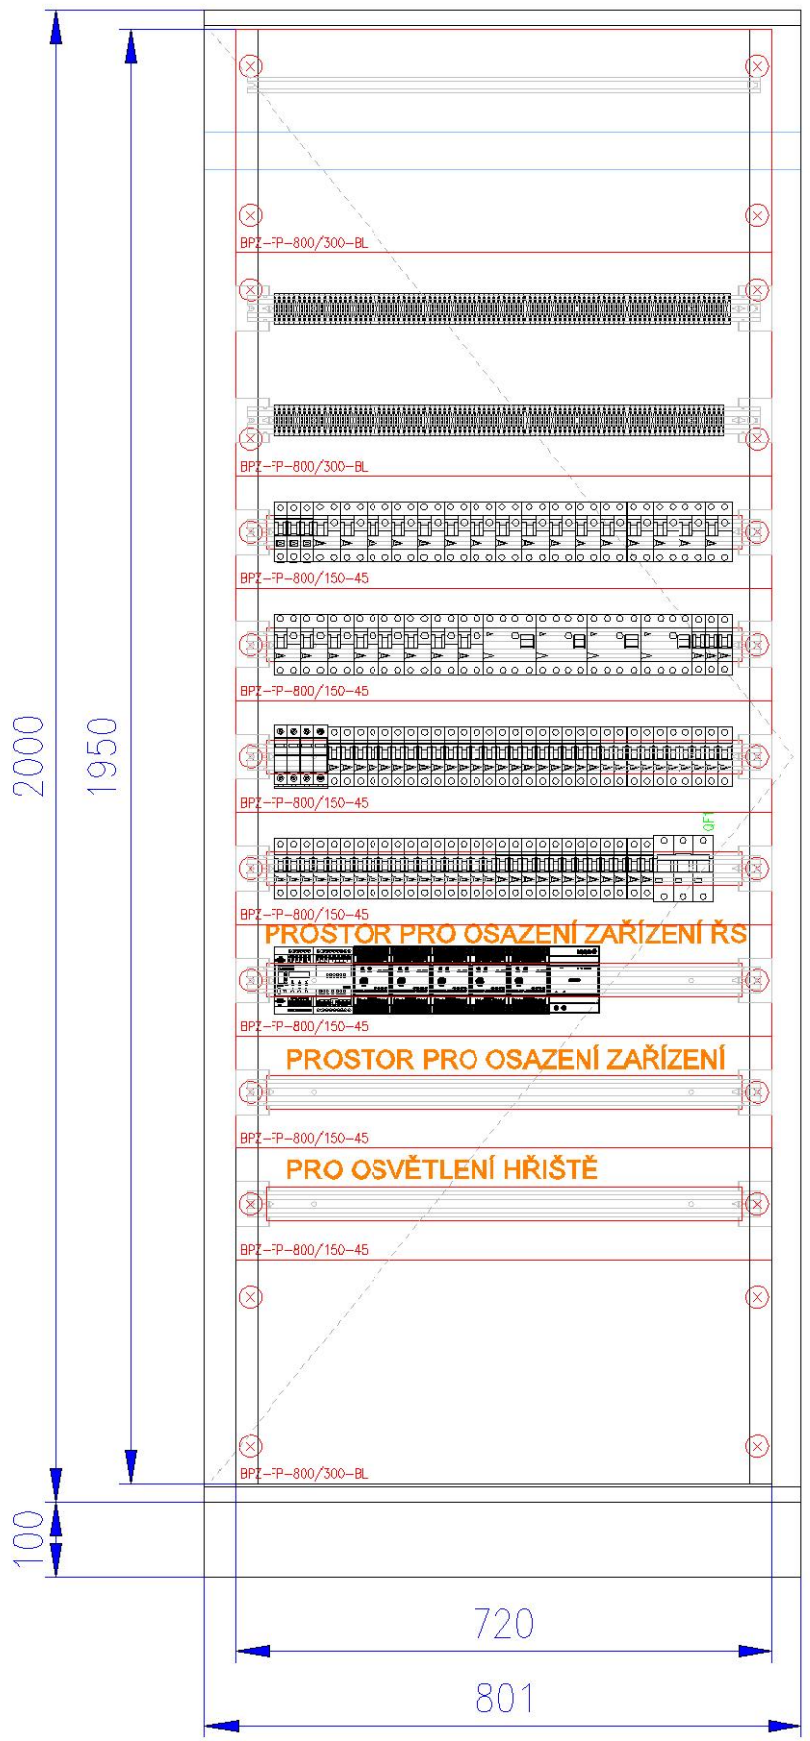

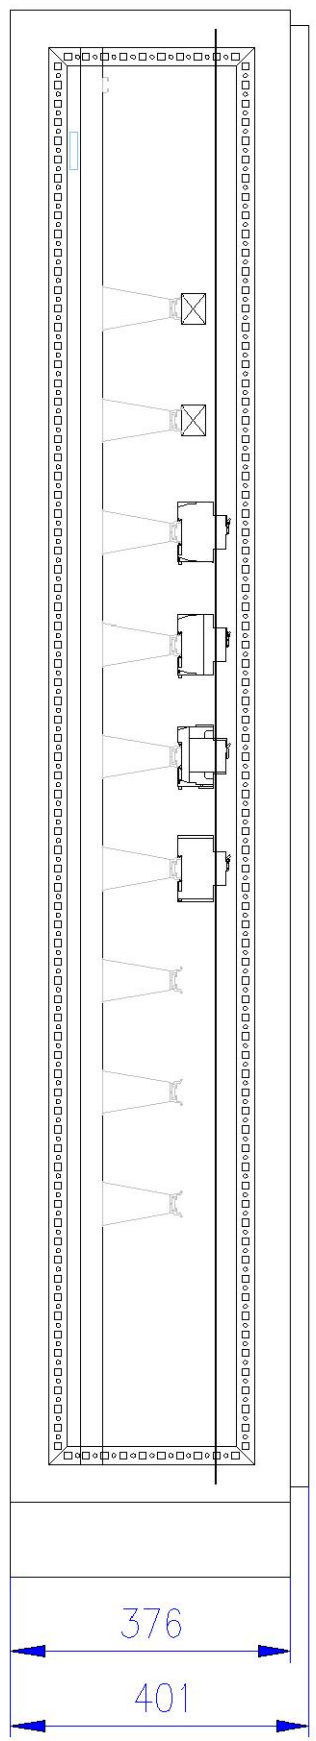

BPZ-KAS-800
V: 1875, HI: ZR0

BPZ-DINR35-800, BPZ-TF/2
V: 1575, HI: S0

BPZ-DINR35-800, BPZ-TF/2
V: 1425, HI: S0

BPZ-DINR35-800, BPZ-TF/2
V: 1275, HI: S0

BPZ-DINR35-800, BPZ-TF/2
V: 1125, HI: S0

BPZ-DINR35-800, BPZ-TF/2
V: 975, HI: S0

BPZ-DINR35-800, BPZ-TF/2
V: 825, HI: S0

BPZ-DINR35-800, BPZ-TF/2
V: 675, HI: S0

BPZ-DINR35-800, BPZ-TF/2
V: 525, HI: S0

BPZ-DINR35-800, BPZ-TF/2
V: 375, HI: S0

Rozváděč:	xEffect XVTL
Jmenovité napětí:	Jmenovité napětí 415V AC. Jmenovité izolační napětí 690V AC. Třída ochrany I.
Poloha:	NA podlaze
Stupeň krytí:	IP40
Mechanická ocelnost:	IK10
Požární klasifikace:	Žádná
Dveře	Plechové plné s 4-bodovou závorou, ploché, pravé/levé
Vnější rozměry:	800 x 2000 x 400 (Šířka x Výška x Hloubka)
Vnitřní rozměry:	720 x 1950 (Šířka x Výška)
Výklerek:	–
Podstavec:	Pro nízkou zátěž (max.300kg), výška 100mm bez bočních výřezů
Vnitřní členění:	Jeden rám šířky 720mm.
Koncepce:	Kompletní skříň řadová (předmontovaná)
Konstrukce:	Skříň s acaptérem xEnergy Basic (vzdálenost krycí deska – dveře 125mm)
Adaptér xEnergy Basic přední:	Adaptér xEnergy Basic přední a úheník FPS. Krycí desky ProfiPLUS.
Adaptér xEnergy Basic zadní:	Adaptér xEnergy Basic zadní.
Držáky sběrnic:	Žádné
Držák sběrnice PEN / PE:	Vzadu nahoře

INVESTOR: MĚSTSKÁ ČÁST PRAHA 6, ČESKOSLOVENSKÉ ARMÁDY 23
160 52 PRAHA 6, IČ: 00063703

PROJEKTANT:
Jiří TOMAN-Projektim
STRAČENSKÁ 614, ŠTĚTÍ 411 08
IČ: 627 74 271

PROJEKTANT ČÁSTI	VYPRACOVAL	KONTROLA	HIP
J. TOMAN	J. TOMAN	ING.ARCH. V.DROBNÝ	ING.ARCH. V.DROBNÝ

AKCE
REKONSTRUKCE A MODERNIZACE FOTBALOVÉHO HŘIŠTĚ
SK UNION BŘEVNOV, PRAHA 6

DOKUMENTACE	DPS
MĚŘÍTKO	---
DATUM	12/2025
ČÍSLO KOPIE	ČÍSLO PŘÍLOHY
	SO-03.7.8

OBSAH PŘÍLOHY
ROZVADĚČ RS1

DOKUMENTACI LZE UŽÍVAT POUZE VE SMYSLU PŘÍSLUŠNÉ SMLOUVY O DÍLO. VÝKRES, ČI JEHO ČÁST, MŮŽE BÝT KOPÍROVÁN NEBO JINÝM ZPŮSOBEM ROZŠIŘOVÁN POUZE PO PŘEDCHOZÍM SOUHLASU