


## SCHEMA OBJEKTU:

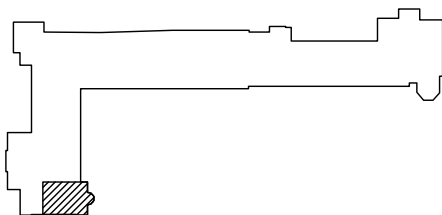

Rev. C			
Rev. B			
Rev. A			
Index:	Datum:	Změny:	Vypracoval:

± 0,000 = 309,500 Bpv

Souřadnicový systém JTSK


**d plus**

PROJEKTOVÁ A INŽENÝRSKÁ A.S.






 Sokolovská 16/45A, 186 00 Praha 8 - Karlín  
 tel. +420 221 873 111, fax. +420 221 873 247

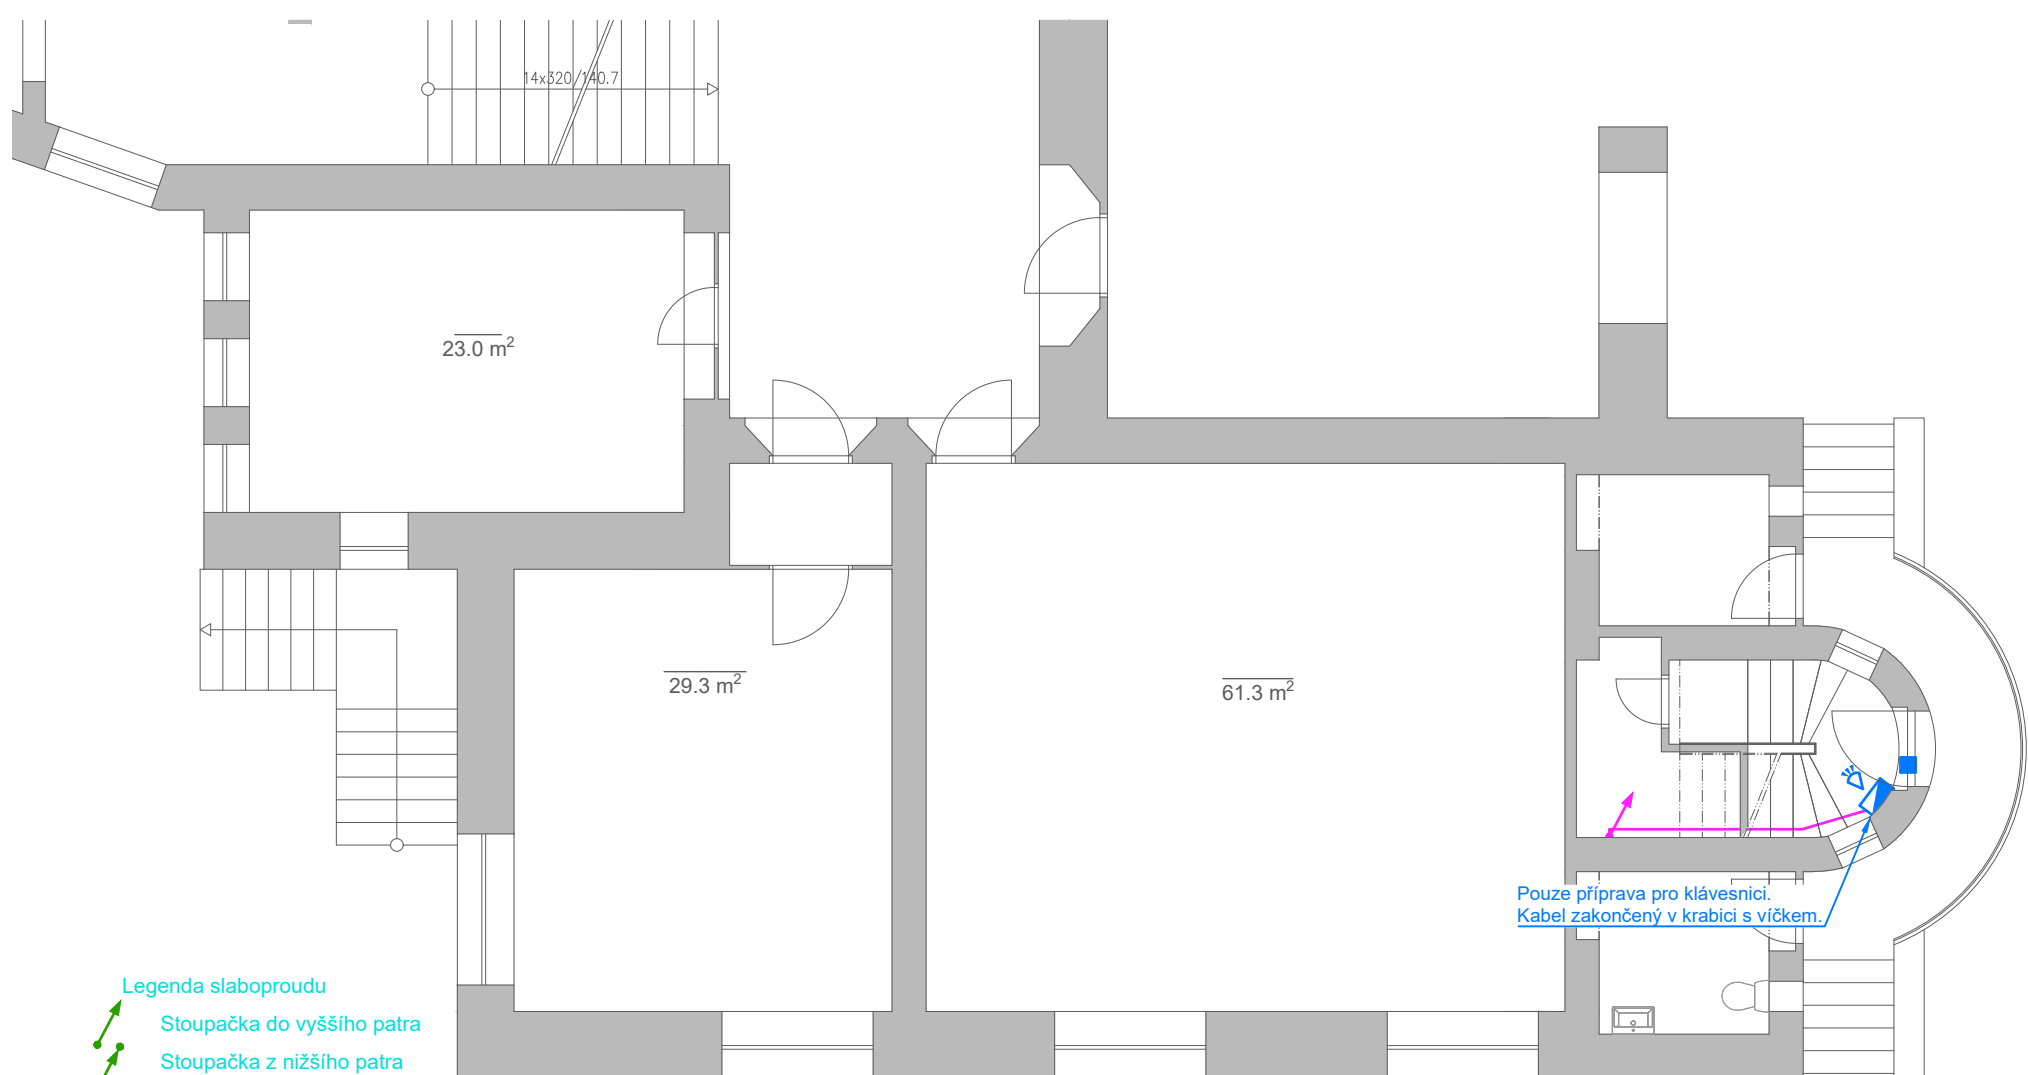 www.d-plus.cz  
 d-plus@d-plus.cz






Hlavní inženýr projektu: Ing. arch. Mikuláš DANÍK	Vedoucí architekt: Ing. Tomáš ŠTAJNC	Zodp. projektant: Ing. Vladimír Velát	Vypracoval: Ing. Zdeněk Černý		
MÚ (OÚ): MČ Praha 6	Kraj: Hl. m. Praha		Datum:	11/2019	
Investor: Městská část Praha 6, Odbor školství, Čs. armády 601/23, 160 52, Praha 6			Stupeň:	DPS	
Zakázka:  PŘESTAVBA ŠKOLNICKÉHO BYTU NA ŘEDITELNU A ZÁZEMÍ ZUŠ  U Dělnického cvičiště 1100/1, 169 00 Praha 6, k.ú. Břevnov			Číslo zakázky:	4188/2018	
			Měřítko:	1:100	
			Počet formátů A4:	-	
Obsah: Technika prostředí staveb - SLABOPROUD PŮDORYSY			Číslo přílohy: D.1.4.3.02	Revize: -	Č. kopie:







#### Legenda slaboproudu

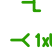-  Stoupačka do vyššího patra
-  Stoupačka z nižšího patra
-  Stávající trasa dle popisu ve výkrese
-  Trasa v liště
-  Trasa v trubce pod omítkou nebo v podaze


#### Rozvody strukturované kabeláže - STK

-  Telefonní rozvaděč
-  Rozvaděč strukturované kabeláže
-  Dvojzásuvka 2xRJ45
-  Zásuvka 1xRJ45
-  Vývod 1x datového kabelu pro WiFi AP s konektorem RJ45

#### Elektrická zabezpečovací signalizace - EZS

-  Ústředna EZS / zdroj / koncentrátor
-  Ovládací klávesnice EZS
-  Pohybový PIR detektor
-  Magnetický kontakt dveří

Slaboproud  
Půdorys 1.PP  
M 1:100

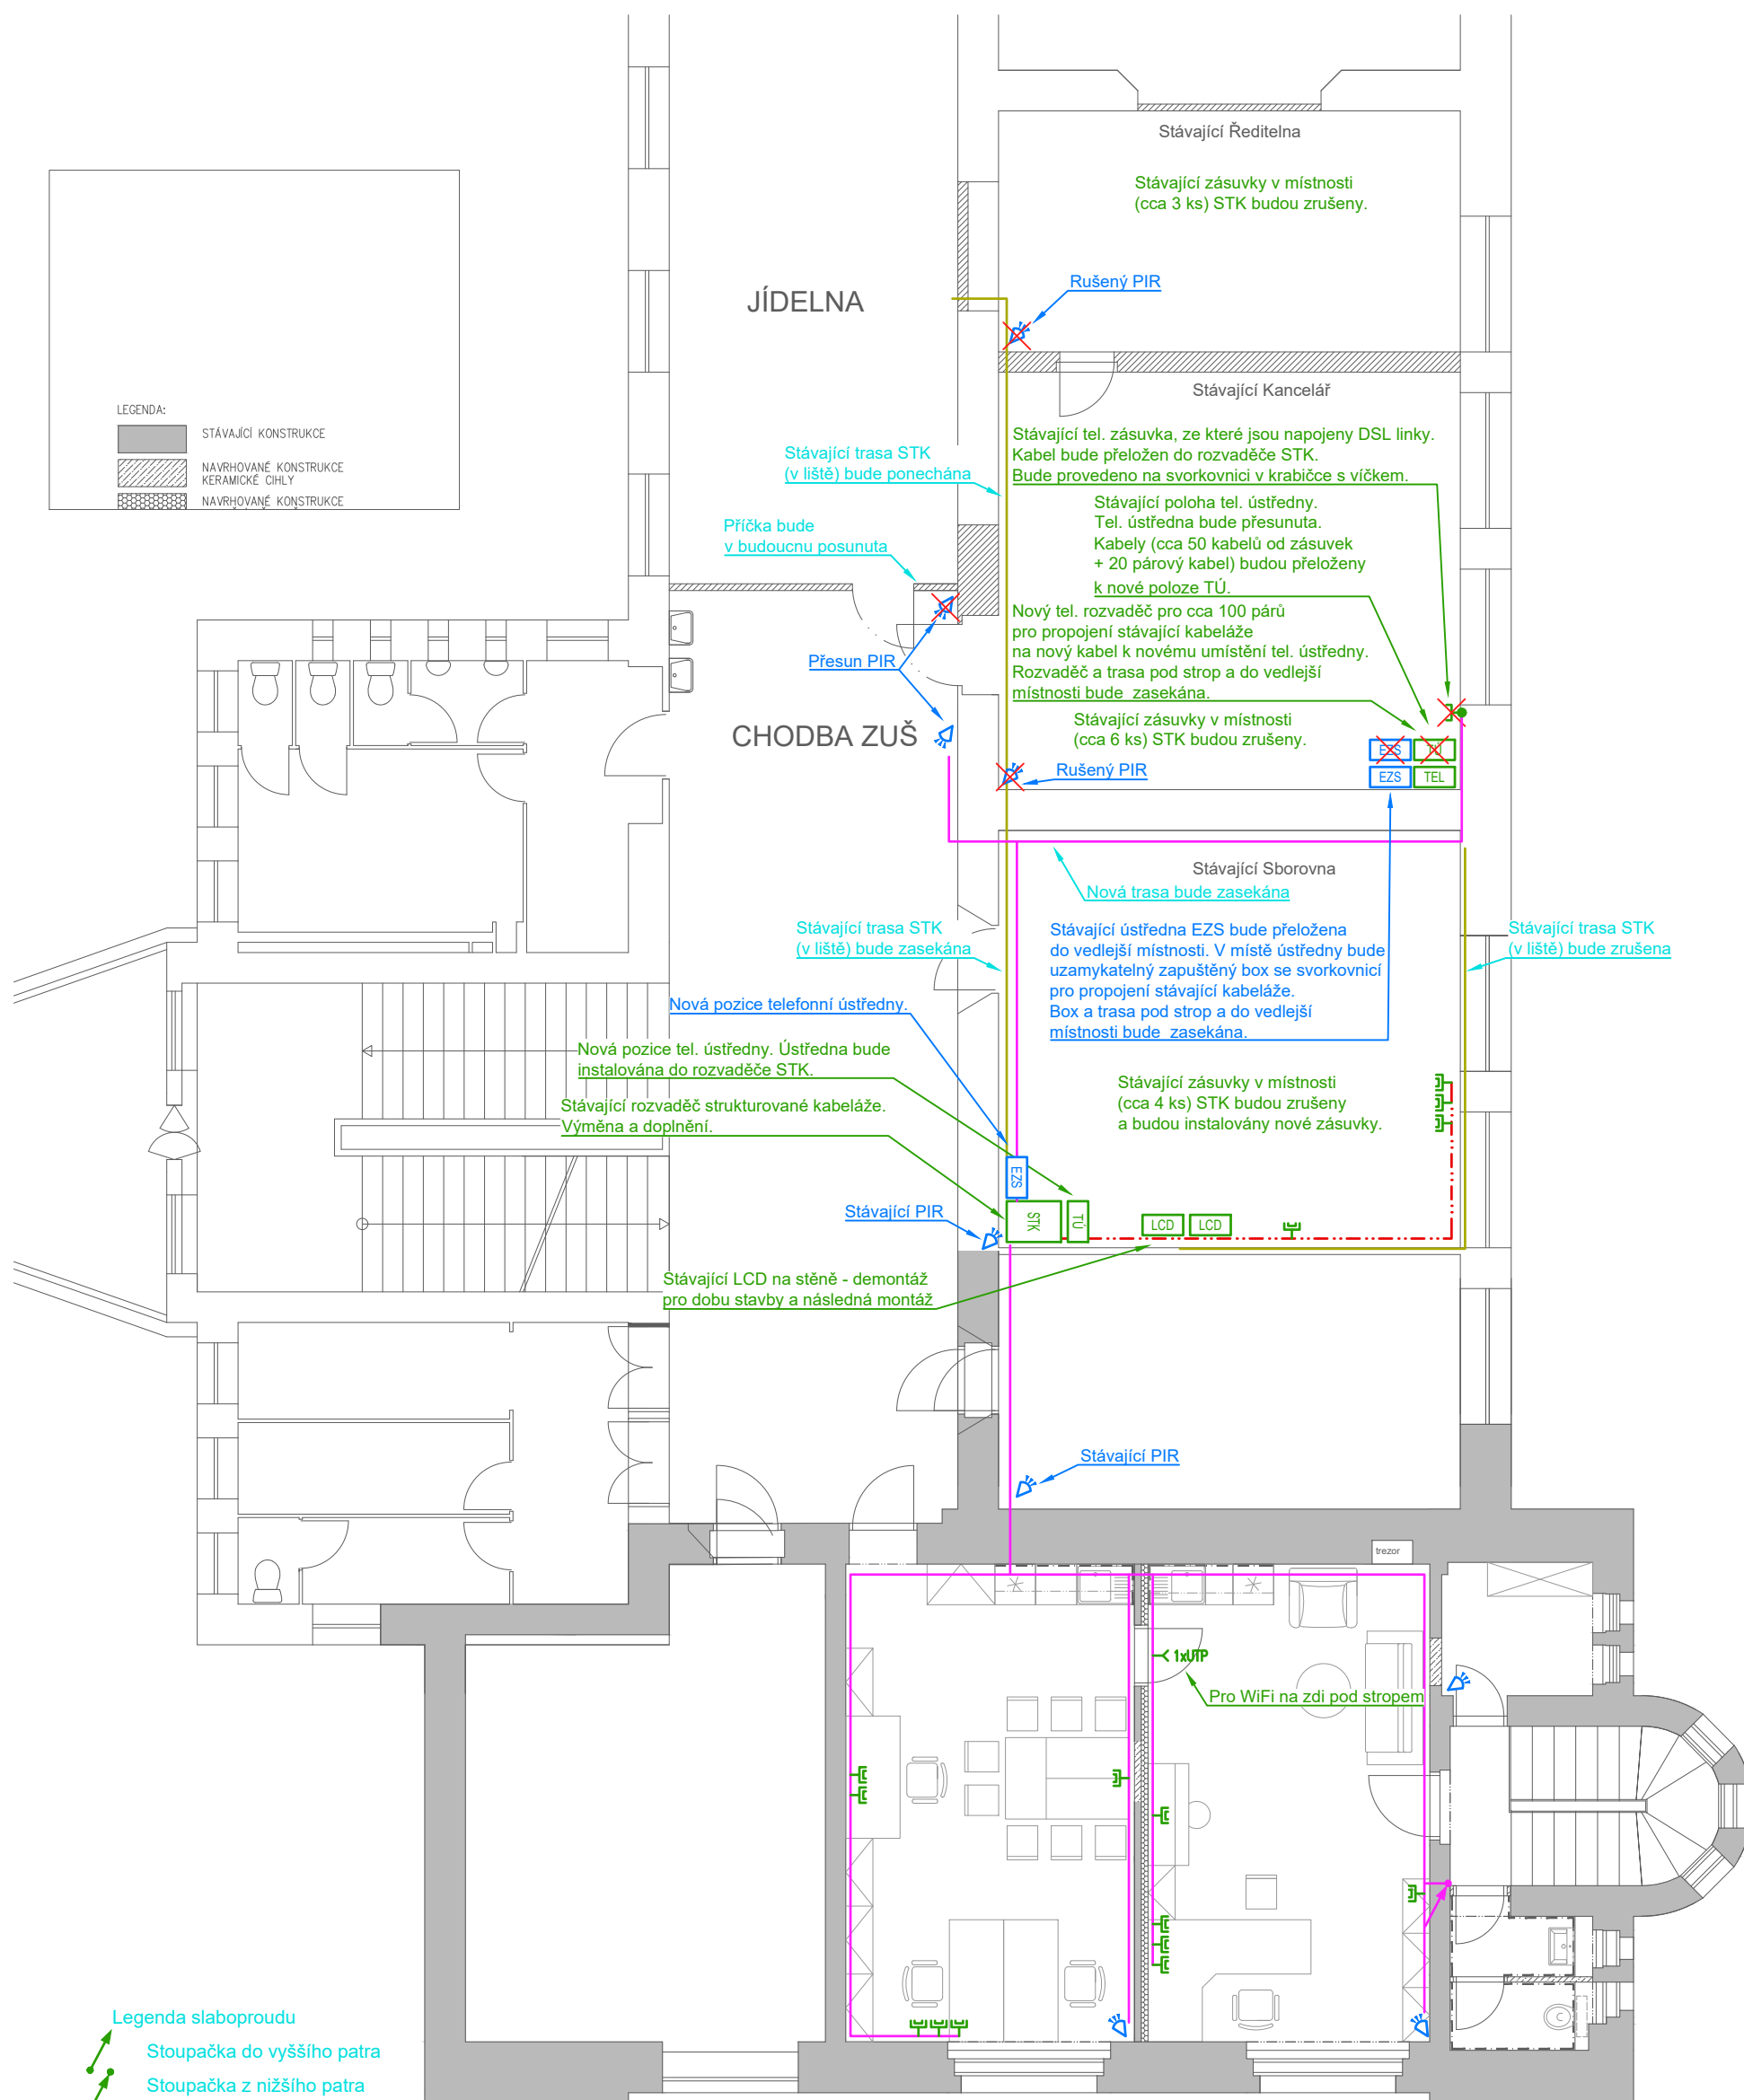

- Rozvody strukturované kabeláže - STK**
- TEL Telefonní rozvaděč
  - STK Rozvaděč strukturované kabeláže
  - 2xRJ45 Dvojzásuvka 2xRJ45
  - 1xRJ45 Zásuvka 1xRJ45
  - 1xUTP Vývod 1x datového kabelu pro WiFi AP s konektorem RJ45

- Elektrická zabezpečovací signalizace - EZS**
- EZS Ústředna EZS / zdroj / koncentrátor
  - Ovládací klávesnice EZS
  - Pohybový PIR detektor
  - Magnetický kontakt dveří