


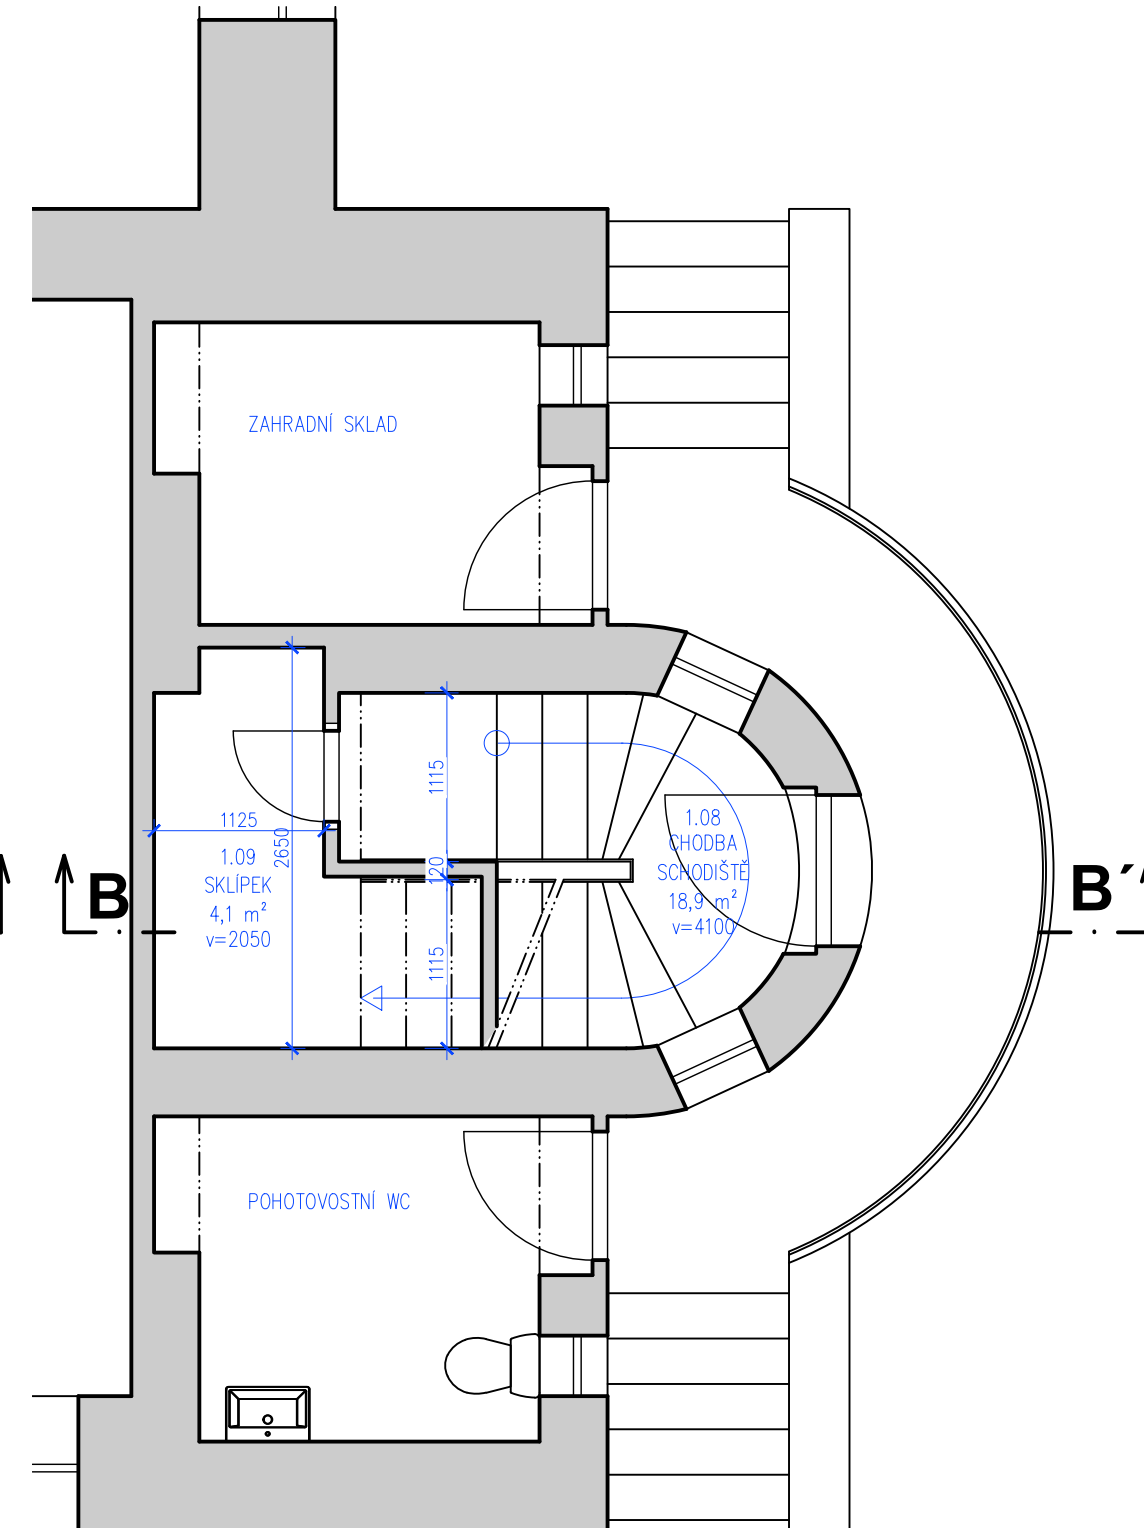




[illegible]

	STÁVAJÍCÍ KONSTRUKCE
	BOURÁNÍ ZDĚNÉ KONSTRUKCE
	BOURÁNÍ SDK
	BOURANÉ KONSTRUKCE A PRVKY
	DEMONTÁŽ PLYNU

POZNÁMKY:
PŘED REALIZACÍ ZAMĚŘIT AKTUÁLNÍ SKUTEČNÝ STAV A PROVÉST POTŘEBNÉ PRŮZKUMY.
PŘED VYBOURÁNÍM ZAZDÍVKY DVEŘÍ DO CHODBY ZUŠ PROVĚŘIT STÁVAJÍCÍ PŘEKLAD OTVORU. V PŘÍPADĚ POTŘEBY
DOPLNIT. NOVÝ OTVOR KOORDINOVAT SE ZAZDÍVKOU.

Rev. B			
Rev. A			
Index:	Datum:	Změny:	Vypracoval:

$$\pm 0,000 = 309,500 \text{ Bpv}$$

Souřadnicový systém JTSK

		Sokolovská 16/45A, 186 00 Praha 8 - Karlín tel. +420 221 873 111, fax. +420 221 873 247		www.d-plus.cz d-plus@d-plus.cz	
PROJEKTOVÁ A INŽENÝRSKÁ A.S.					
191128095104					
Hlavní inženýr projektu: Ing. arch. Mikuláš DANÍK		Vedoucí architekt: Ing. Tomáš ŠTAJNČ		Zodp. projektant: Ing. Viktor NÝČ	
		Vypracoval: Ing. arch. Mikuláš DANÍK			
MÚ (OÚ): MČ Praha 6		Kraj: Hl. m. Praha		Datum: 11/2019	
Investor: Městská část Praha 6, Odbor školství, Čs. armády 601/23, 160 52, Praha 6		Stupeň:		DPS	
Zakázka: PŘESTAVBA ŠKOLNICKÉHO BYTU NA ŘEDITELNU A ZÁZEMÍ ZUŠ U Dělnického cvičiště 1100/1, 169 00 Praha 6, k.ú. Břevnov		Číslo zakázky:		4188/2018	
		Měřítko:		1 : 50	
		Počet formátů A4:		3	
		Číslo přílohy:		Revize:	
Obsah:		architektonicko-stavební řešení STÁVAJÍCÍ STAV + BOURÁNÍ		Č. kopie:	
		D.1.1.02		-	

A3T D.1.1.02 SS PUDORYS.DWG