


PŮDORYS 1.NP(M1:50)

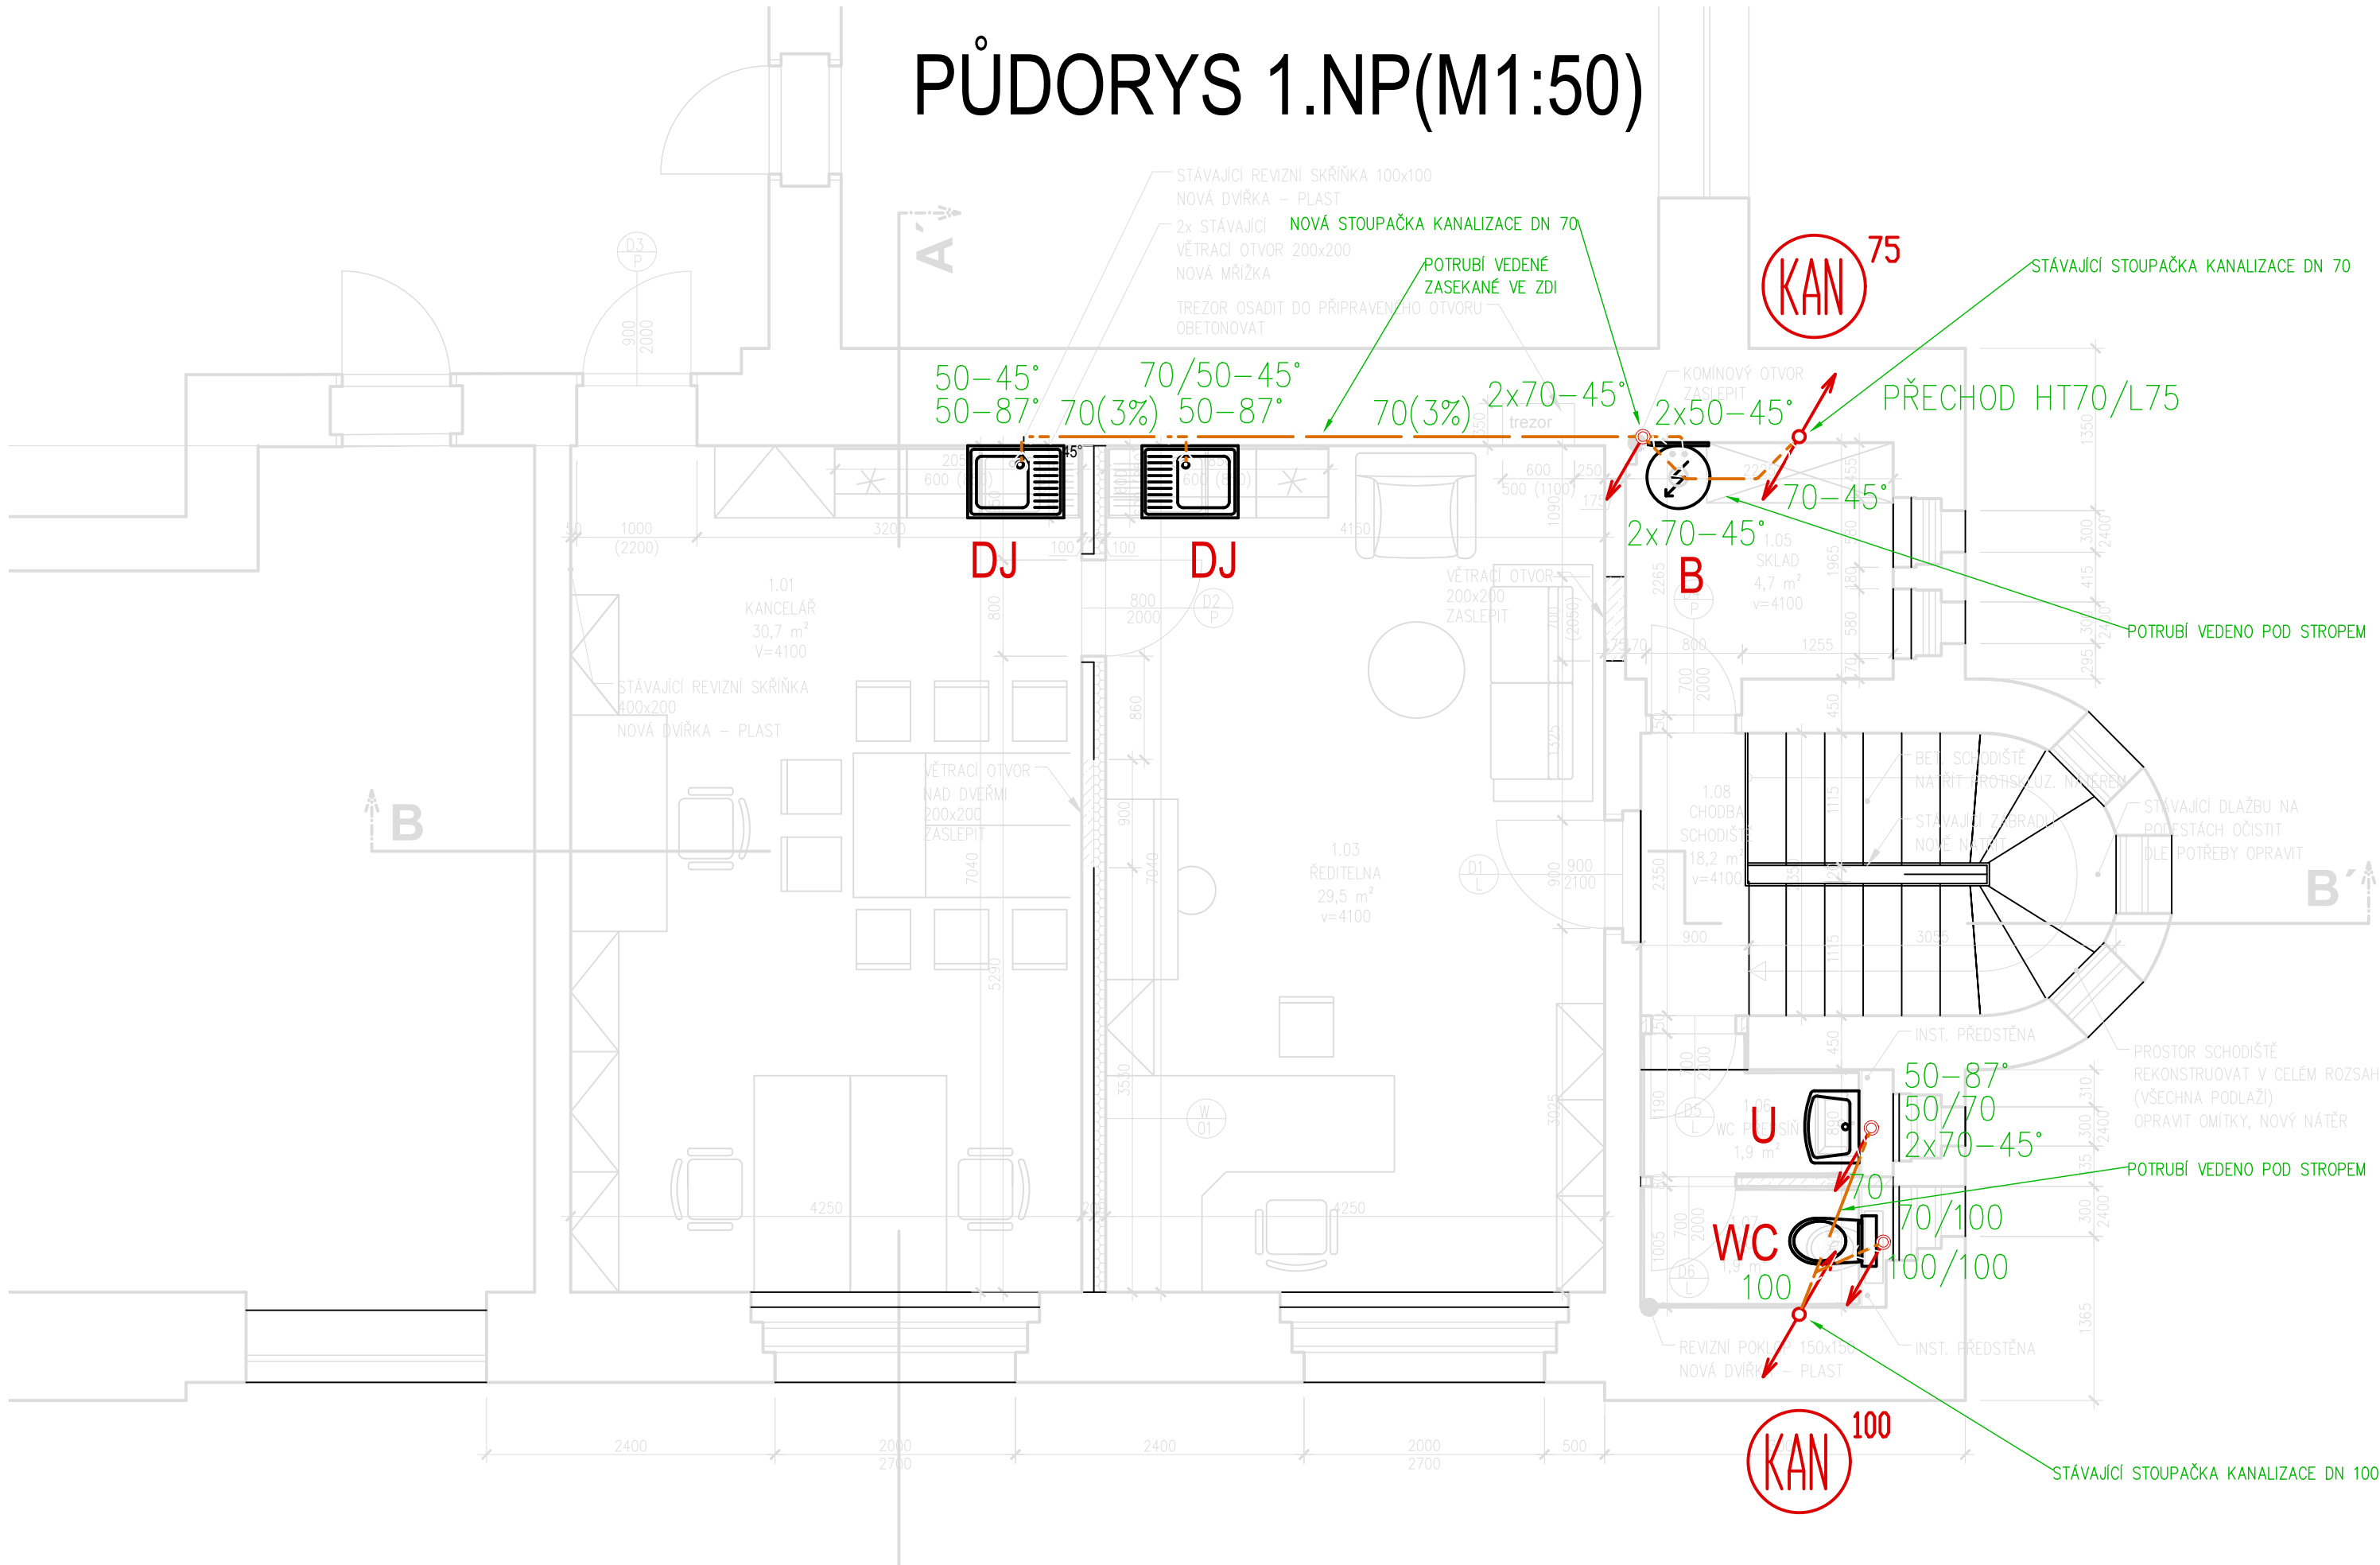

TABULKA MÍSTNOSTÍ STÁVAJÍCÍHO STAVU				
ČÍSLO	ÚČEL	PLOCHA PODLAHA [m²]	STĚNY	STROP
1.01	KANCELÁŘ	30,7	ZATĚŽOVÝ KOBEREC SKLADBA F01	NOVÝ NÁTĚR OBKLAD ZA KU. LINKOU
1.02	SLOUČENO S 1.01			
1.03	ŘEDITELNA	29,5	ZATĚŽOVÝ KOBEREC SKLADBA F01	NOVÝ NÁTĚR OBKLAD ZA KU. LINKOU
1.04	SLOUČENO S 1.03			
1.05	SKLAD	4,7	KERAMICKÁ DLAŽBA SKLADBA F02	NOVÝ NÁTĚR
1.06	WC PŘEDSIŇ	1,9	KERAMICKÁ DLAŽBA SKLADBA F02	OBKLAD + NÁTĚR
1.07	WC	1,9	KERAMICKÁ DLAŽBA SKLADBA S02	OBKLAD + NÁTĚR
1.08	CHODBA SCHODIŠTĚ	18,2	STÁVAJÍCÍ BET. + DLAŽBA	OPRAVA OMÍTKY, NÁTĚR
1.09	SKLÍPEK	4,1	STÁVAJÍCÍ BETONOVÁ	OPRAVA OMÍTKY, NÁTĚR

POZNÁMKY:  
PŘED REALIZACÍ ZAMĚŘIT AKTUÁLNÍ SKUTEČNÝ STAV A PROVÉST POTŘEBNÉ PRŮZKUMY.

LEGENDA KANALIZACE:

- KANALIZACE SPLAŠKOVÁ
- STOUPAČKA KANALIZACE
- WC


ZÁCHODOVÁ MÍSA (ZÁVĚSNÝ ZÁCHOD)
- DJ

DŘEZ JEDNODUCHÝ
- U


UMYVADLO
- B

BOILER (ELEKTRICKÝ OHŘEV)

ROZVINUTÝ ŘEZ

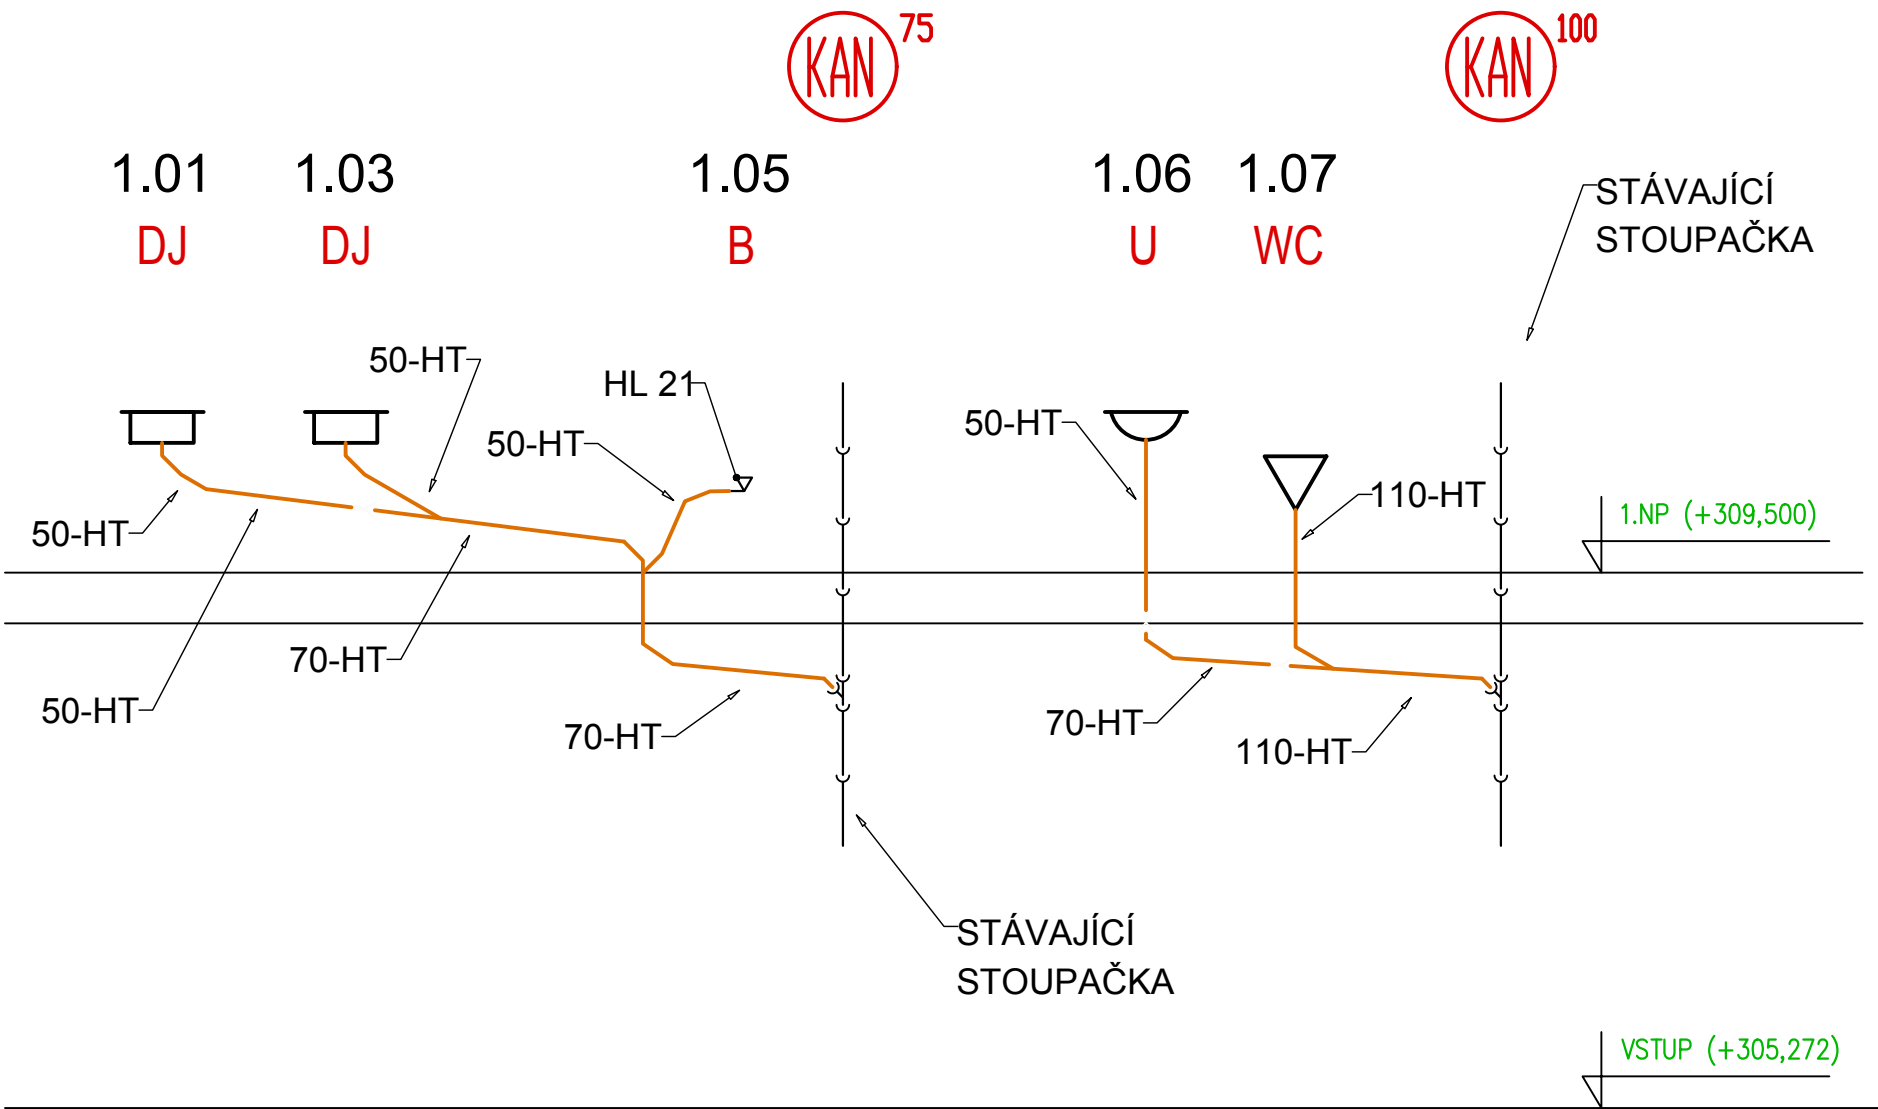

PŮDORYS VSTUP(M1:50)

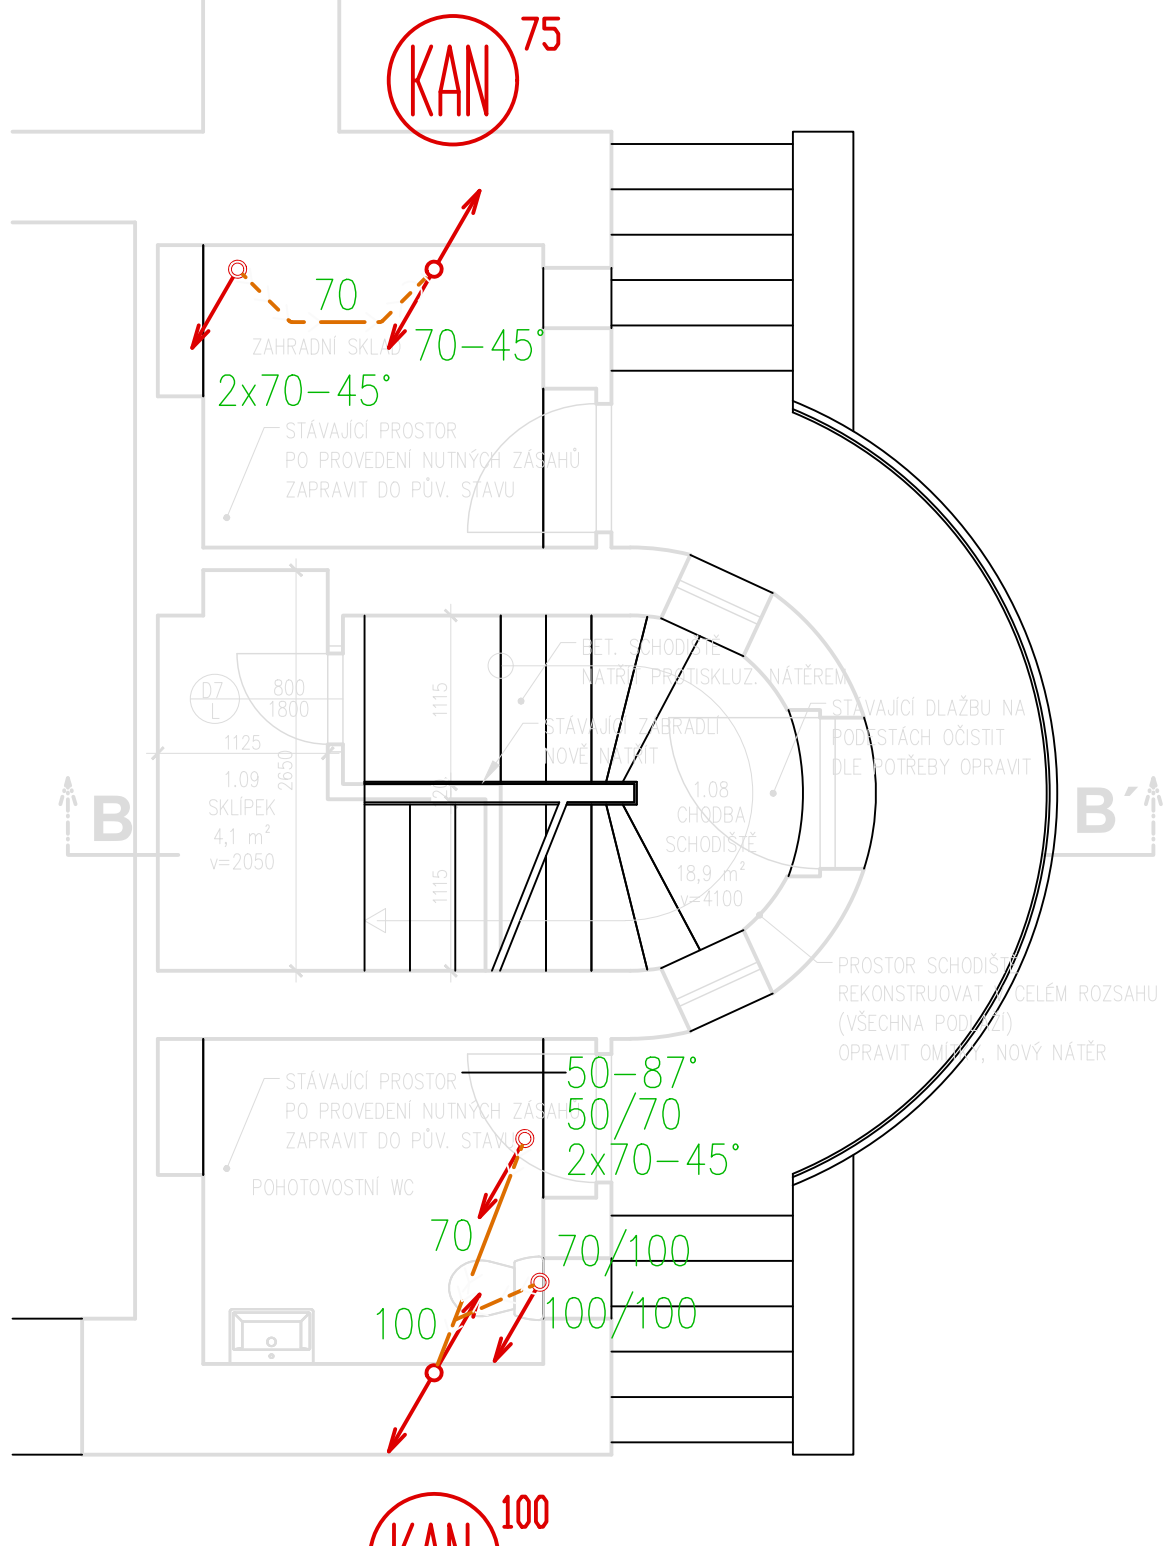

Rev. C			
Rev. B			
Rev. A			
Index:	Datum:	Změny:	Vypracoval:

± 0,000 = 309,500 Bpv Souřadnicový systém JTSK

<div> PROJEKTOVÁ A INŽENÝRSKÁ A.S.</div>				<div>Sokolovská 16/45A, 186 00 Praha 8 - Karlín tel. +420 221 873 111, fax. +420 221 873 247</div>		<div>www.d-plus.cz d-plus@o-plus.cz</div>	
						200218143408	
Hlavní inženýr projektu: Ing. arch. Mikuláš DANÍK		Vedoucí architekt: Ing. Tomáš Štajnc		Zodp. projektant: Ing. Kateřina MIKEŠOVÁ		Vypracoval: Pavel KOHOUTEK	
MÚ (OÚ): MČ Praha 6		Kraj: Hl. m. Praha		Datum:		11/2019	
Investor: Městská část Praha 6, Odbor školství, Čs. armády 601/23, 160 52, Praha 6				Stupeň:		DPS	
Zakázka: PŘESTAVBA ŠKOLNICKÉHO BYTU NA ŘEDITELNU A ZÁZEMÍ ZUŠ U Dělnického cvičiště 1100/1, 169 00 Praha 6, k.ú. Břevnov				Číslo zakázky:		4188/2018	
Obsah: Technika prostředí staveb - ZTI PŮDORYS A ŘEZ - KANALIZACE				Měřítko:		1:50	
				Počet formátů A4:		6 A4	
				Číslo přílohy: D.1.4.1.2		Revize: -	
						Č. kopie:	
D.1.4.1.2 ZTI - PŮDORYSY, DPS DWG							