


POHLED NA TYPICKÉ OKNO:

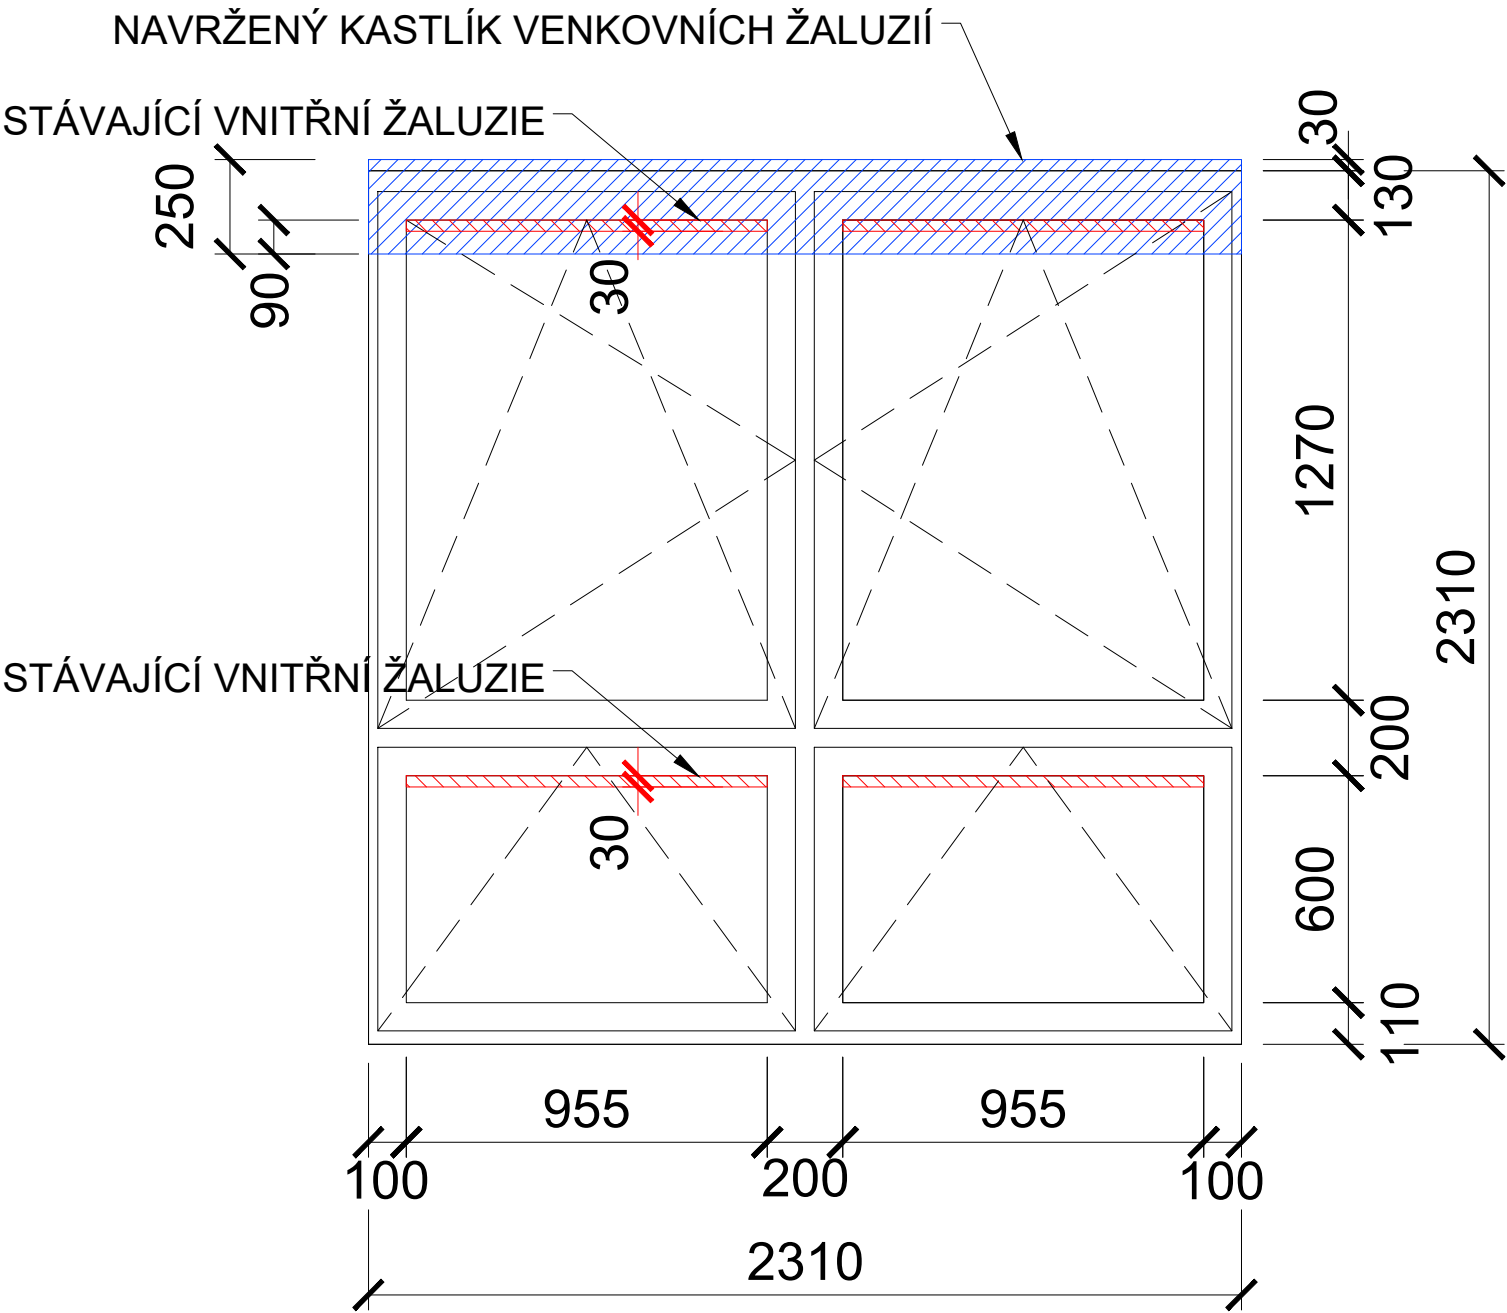

<div><div></div><div>Sibre</div><div>s.r.o.</div></div>			název a místo stavby: ZŠ A MŠ ČERVENÝ VRCH - ZASTÍNĚNÍ UČEBEN VENKOVNÍMI ŽALUZIEMI Alžírská 680/26, 16000 Praha 6, Vokovice	
generální projektant a autoři:			investor:	Městská část Praha 6, Čs. armády 601/23, Praha 6, v zast. Sneo a.s.
Ing. Radek Krýza			část:	ARCHITEKTONICKO STAVEBNÍ ŘEŠENÍ
			zodp. p:	Ing. Radek Krýza
			výkres:	POHLED NA TYPICKÉ OKNO
			stupeň:	DOKUMENTACE PRO PROVEDENÍ STAVBY (DPS)
datum:	měřítko:	paré:	číslo výkresu:	
05/2020	1:20		CRV_DPS_D.1.1_401_00	