


PŮDORYS UČEBNY:

pohled na typické okno

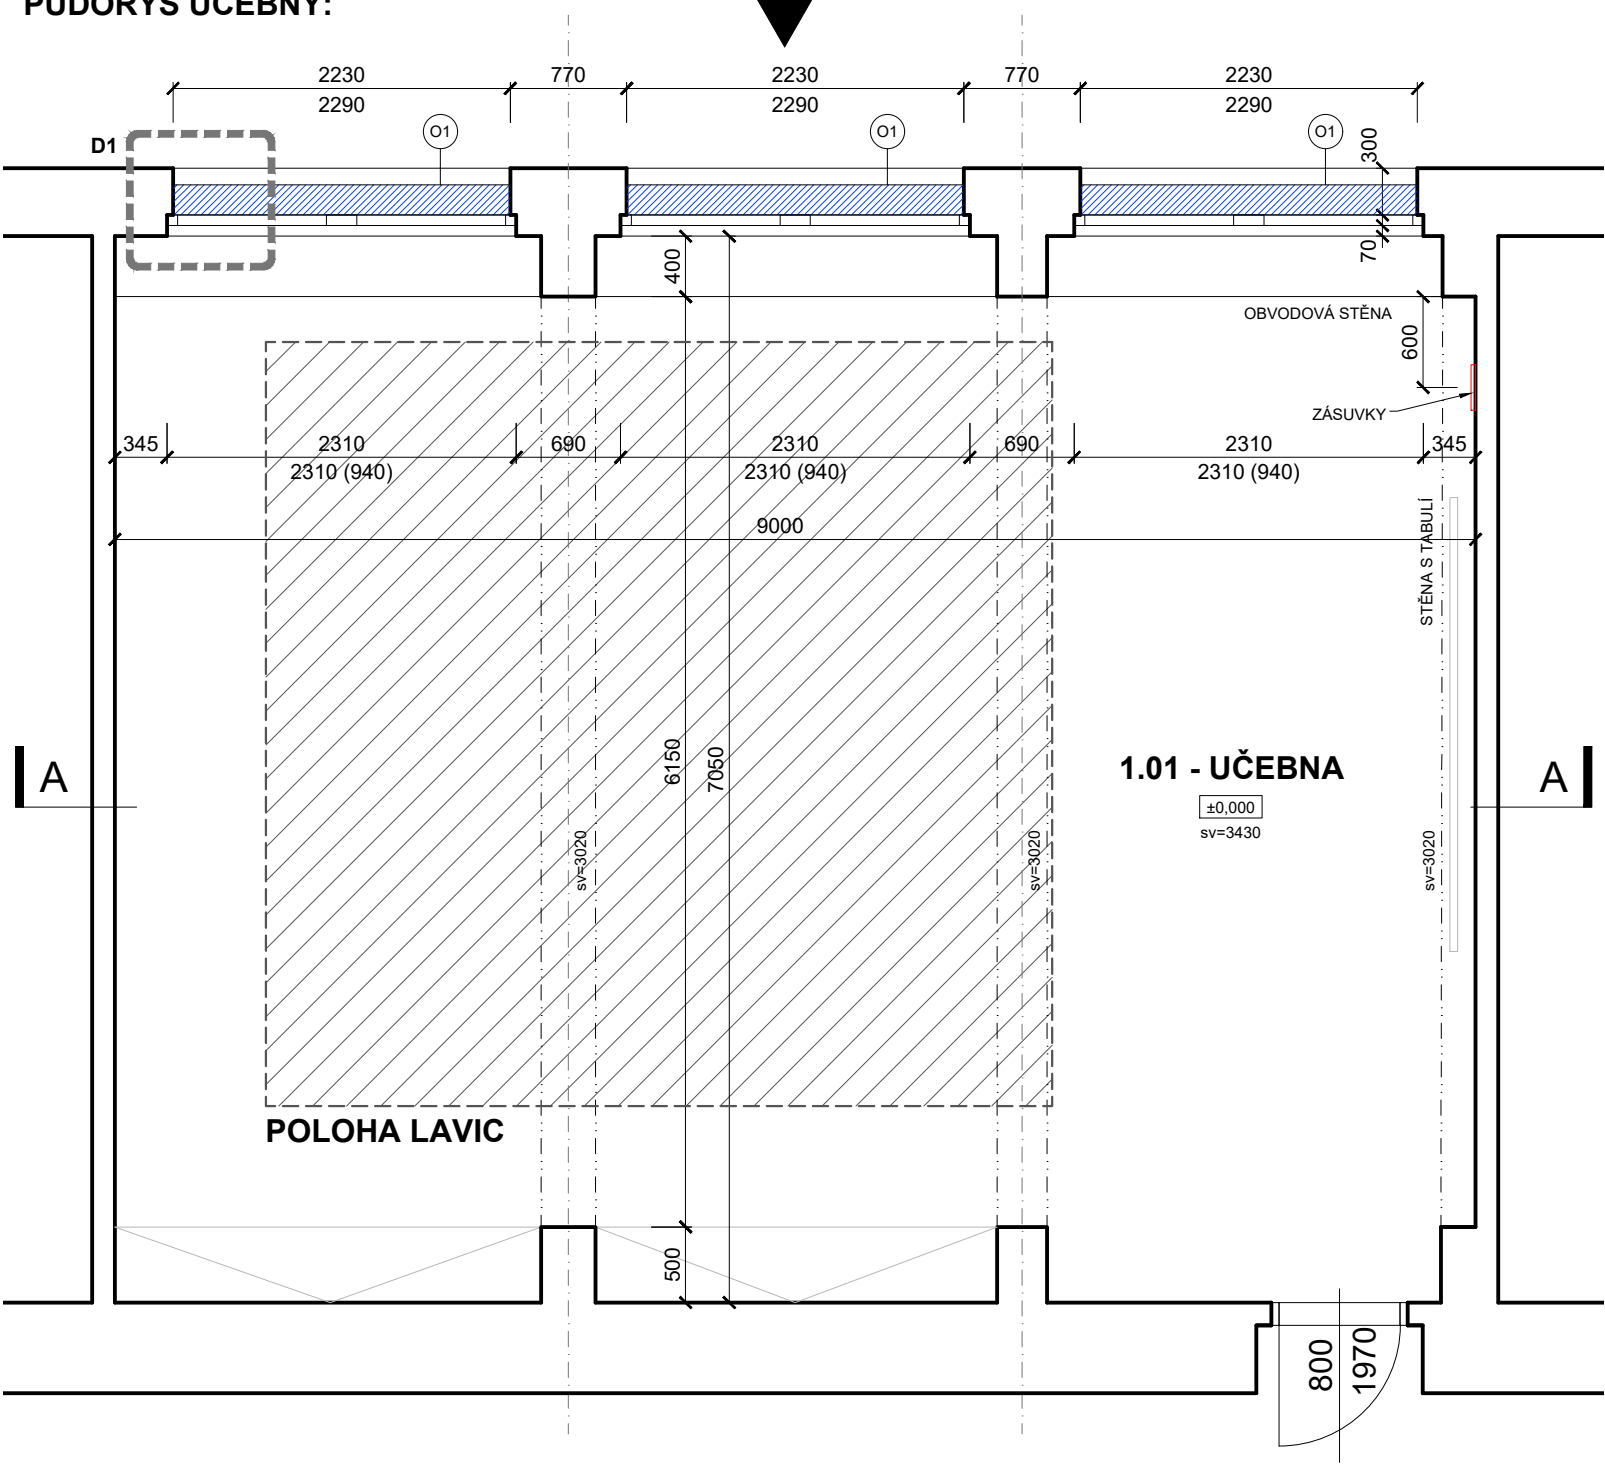

LEGENDA MÍSTNOSTÍ							
Č. M.	NÁZEV MÍSTNOSTI	PLOCHA m²	POVRCHY A ÚPRAVY				POZNÁMKA
			PODLAHA	STĚNY	STROPY	SOKL	
1.01	UČEBNA	62.6	VINYL	MALBA	MALBA	PVC LIŠTA	
PLOCHA CELKEM		62.6					

LEGENDA VÝROBKŮ

O1 OSTATNÍ VÝROBKY

POZNÁMKY:

- VZHLEDEM K CHARAKTERU STAVBY REKONSTRUKCE JE NUTNÉ VEŠKERÉ ROZMĚRY OVĚŘOVAT NA STAVBĚ
- VEŠKERÉ ODCHYLKY OD TÉTO DOKUMENTACE, KTERÉ BUDOU ZJIŠTĚNY BĚHEM STAVBY, BUDOU NEPRODLENĚ ŘEŠENY VE SPOLUPRÁCI S PROJEKTANTEM.
- BOURÁNÍ NOSNÝCH KONSTRUKCÍ JEN S PŘEDCHOZÍM STATICKÝM ZAJIŠTĚNÍM DLE STATICKÉ ČÁSTI. V PŘÍPADĚ NESROVNALOSTÍ NEPRODLENĚ KONTAKTOVAT PROJEKTANTA
- NEDÍLNOU SOUČÁSTÍ DOKUMENTACE JE TECHNICKÁ ZPRÁVA, VÝKAZ VÝMĚR A DETAILS
- NAPOJENÍ VENKOVNÍCH ŽALUZÍÍ NA ELEKTRIKU BUDE PROVEDENO ZE STÁVAJÍCÍHO ZÁSUVKOVÉHO OKRUHU, V INSTALAČNÍCH LIŠTÁCH.
- STANDARDY UVEDENÉ PROJEKTANTEM JSOU NAVRŽENY JAKO KVALITATIVNĚ MINIMÁLNÍ
- DÉLKOVÉ KÓTY UVEDENY V MILIMETRECH, VÝŠKOVÉ V METRECH
- TATO DOKUMENTACE NENAHRAZUJE DODAVATELSKOU A DÍLENSKOU DOKUMENTACI.

<div><div></div><div>Sibre</div><div>s.r.o.</div></div>			název a místo stavby: ZŠ A MŠ ČERVENÝ VRCH - ZASTÍNĚNÍ UČEBEN VENKOVNÍMI ŽALUZIEMI Alžírská 680/26, 16000 Praha 6, Vokovice		
generální projektant a autoři:			investor:	Městská část Praha 6, Čs. armády 601/23, Praha 6, v zast. Sneo a.s.	
Ing. Radek Krýza			část:	ARCHITEKTONICKO STAVEBNÍ ŘEŠENÍ	
			zodp. p:	Ing. Radek Krýza	
			výkres:	PŮDORYS TYPICKÉ UČEBNY	
			stupeň:	DOKUMENTACE PRO PROVEDENÍ STAVBY (DPS)	
datum:	měřítko:	paré:	číslo výkresu:		
05/2020	1:50		CRV_DPS_D.1.1_101_00		