PDF created with FinePrint pdfFactory trial version http://www.pdffactory.com

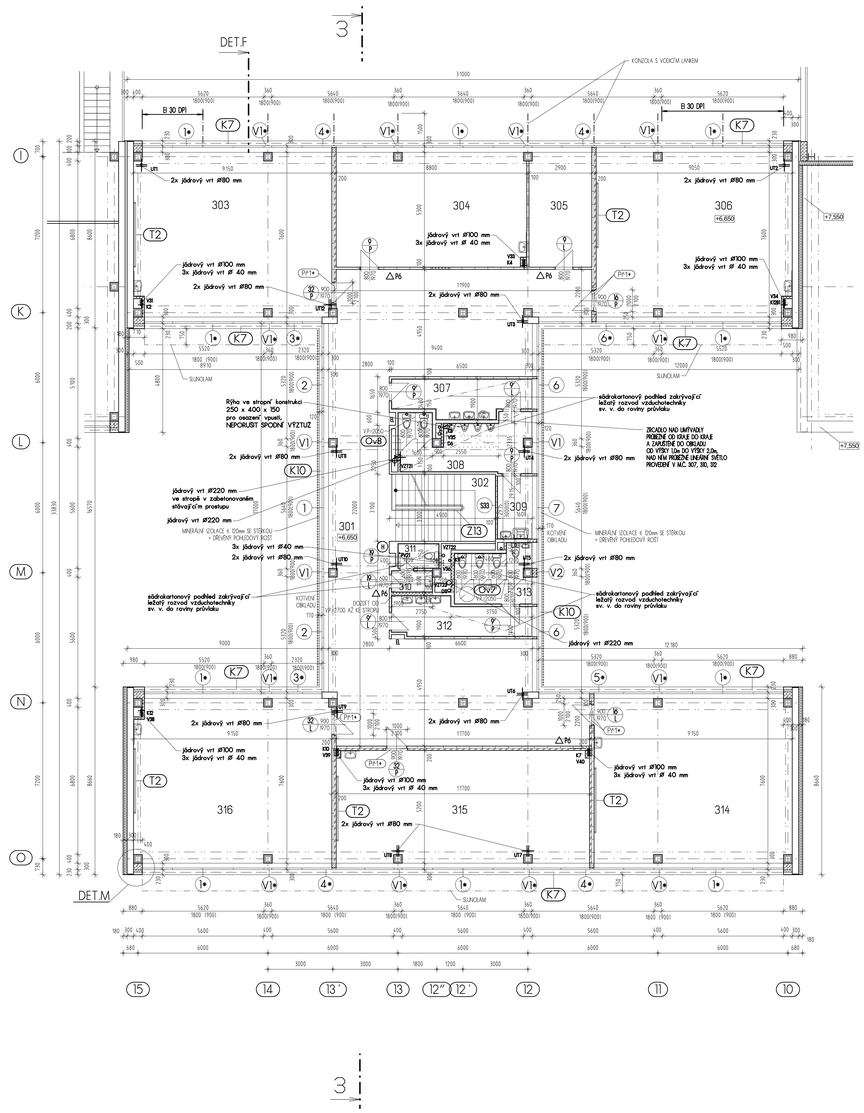

TABULKA MÍSTNOSTÍ

ČÍSLO MÍST.	ÚČEL MÍSTNOSTI	PLOCHA [m²]	PODLAHA POVRCH	OZN	ÚPRAVY POVRCHŮ STĚNY	STROP	POZNÁMKA
301	CHODBA	137,0	LINO + DŘEV. SOKL. LIŠTA vel. 10x50-BARVA RAL 5024	P1D	STÁVAJÍCÍ + NOVÁ OMÍTKA VÁPENOCEMENTOVÁ	STÁVAJÍCÍ	SLOUPY PROVEDENÍ-OMYV.RAL 7038 STĚNY-OMYV. MALBA RAL 5024 STROP-MALBA RAL 9016
302	SCHODIŠTĚ	14,3	STĚRKA RAL 7038 PROTI-SKLUZNÁ A OTĚRUVZDORNÁ	P0	STÁVAJÍCÍ + NOVÁ OMÍTKA VÁPENOCEMENTOVÁ	STÁVAJÍCÍ	STĚNY-OMYV. MALBA RAL 7035 ZÁBRADLÍ STÁV.-NÁTĚR ZAFITOVÁ BARVA, NEREZOVÉ MADLO 30mm
303	UČEBNA - KMENOVÁ	68,8	LINO + DŘEV. SOKL. LIŠTA vel. 10x50-SVĚTLE ŠEDÁ	P1D	STÁVAJÍCÍ + NOVÁ OMÍTKA VÁPENOCEM. OBKLAD 100x100 h=1,5m BARVA BÉŽOVÁ MATNÁ	STÁVAJÍCÍ	SLOUPY PROVEDENÍ-OMYV.RAL 7035 STĚNY-OMYV. MALBA RAL 9016 STROP-MALBA RAL 9016
304	KABINET - ÚSTUPEK	48,4	LINO + DŘEV. SOKL. LIŠTA vel. 10x50-SVĚTLE ŠEDÁ	P1D	STÁVAJÍCÍ + NOVÁ OMÍTKA VÁPENOCEM. OBKLAD 100x100 h=1,5m BARVA BÉŽOVÁ MATNÁ	STÁVAJÍCÍ	SLOUPY PROVEDENÍ-OMYV.RAL 7035 STĚNY-OMYV. MALBA RAL 9016 STROP-MALBA RAL 9016
305	SKLAD UČEBNIC	15,3	LINO + DŘEV. SOKL. LIŠTA vel. 10x50-SVĚTLE ŠEDÁ	P1D	STÁVAJÍCÍ + NOVÁ OMÍTKA VÁPENOCEMENTOVÁ	STÁVAJÍCÍ	SLOUPY PROVEDENÍ-OMYV.RAL 7035 STĚNY-OMYV. MALBA RAL 9016 STROP-MALBA RAL 9016
306	UČEBNA - KMENOVÁ	68,1	LINO + DŘEV. SOKL. LIŠTA vel. 10x50-SVĚTLE ŠEDÁ	P1D	STÁVAJÍCÍ + NOVÁ OMÍTKA VÁPENOCEM. OBKLAD 100x100 h=1,5m BARVA BÉŽOVÁ MATNÁ	STÁVAJÍCÍ	SLOUPY PROVEDENÍ-OMYV.RAL 7035 STĚNY-OMYV. MALBA RAL 9016 STROP-MALBA RAL 9016
307	PŘEDSTŮL WC	10,5	KERAM DLAŽBA 100x100 PROTISKLUZNÁ SVĚTLÁ ŠEDÁ MATNÁ	P8	STÁVAJÍCÍ + NOVÁ OMÍTKA VÁPENOCEM. OBKLAD 100x100 h=2,0m SVĚTLE ŠEDÁ MATNÁ	SÁDROKARTONOVÝ PODHLED DO SPODNÍ HRANY PRŮVLAKU	STĚNY-MALBA RAL 1013 STROP-MALBA RAL 1013
308	WC - CHLAPCI	15,0	KERAM DLAŽBA 100x100 PROTISKLUZNÁ SVĚTLÁ ŠEDÁ MATNÁ	P8	STÁVAJÍCÍ + NOVÁ OMÍTKA VÁPENOCEM. OBKLAD 100x100 h=2,0m SVĚTLE ŠEDÁ MATNÁ	SÁDROKARTONOVÝ PODHLED DO SPODNÍ HRANY PRŮVLAKU	STĚNY-MALBA RAL 1013 STROP-MALBA RAL 1013
309	ÚKLID	4,7	KERAM DLAŽBA 100x100 PROTISKLUZNÁ TMAVÉ ŠEDÁ MATNÁ	P8	STÁVAJÍCÍ + NOVÁ OMÍTKA VÁPENOCEM. OBKLAD 100x100 h=2,0m TMAVÉ ŠEDÁ MATNÁ	STÁVAJÍCÍ	STĚNY-OMYV. MALBA RAL 1013 STROP-MALBA RAL 1013
310	PŘEDSTŮL WC - UČIT.	1,9	KERAM DLAŽBA 100x100 PROTISKLUZNÁ TMAVÉ ŠEDÁ MATNÁ	P8	STÁVAJÍCÍ + NOVÁ OMÍTKA VÁPENOCEM. OBKLAD 100x100 h=2,0m TMAVÉ ŠEDÁ MATNÁ	SÁDROKARTONOVÝ PODHLED DO SPODNÍ HRANY PRŮVLAKU	STĚNY-MALBA RAL 1013 STROP-MALBA RAL 1013
311	WC - UČITELÉ	2,2	KERAM DLAŽBA 100x100 PROTISKLUZNÁ TMAVÉ ŠEDÁ MATNÁ	P8	STÁVAJÍCÍ + NOVÁ OMÍTKA VÁPENOCEM. OBKLAD 100x100 h=2,0m TMAVÉ ŠEDÁ MATNÁ	SÁDROKARTONOVÝ PODHLED DO SPODNÍ HRANY PRŮVLAKU	STĚNY-MALBA RAL 1013 STROP-MALBA RAL 1013
312	PŘEDSTŮL WC	10,3	KERAM DLAŽBA 100x100 PROTISKLUZNÁ BARVA SVĚTLÍ BÉŽOVÁ MATNÁ	P8	STÁVAJÍCÍ + NOVÁ OMÍTKA VÁPENOCEM. OBKLAD 100x100 h=2,0m SVĚTLE BÉŽOVÁ MATNÁ	SÁDROKARTONOVÝ PODHLED DO SPODNÍ HRANY PRŮVLAKU	STĚNY-MALBA RAL 1013 STROP-MALBA RAL 1013
313	WC - DÍVKY	8,9	KERAM DLAŽBA 100x100 PROTISKLUZNÁ BARVA SVĚTLÍ BÉŽOVÁ MATNÁ	P8	STÁVAJÍCÍ + NOVÁ OMÍTKA VÁPENOCEM. OBKLAD 100x100 h=2,0m SVĚTLE BÉŽOVÁ MATNÁ	SÁDROKARTONOVÝ PODHLED DO SPODNÍ HRANY PRŮVLAKU	STĚNY-MALBA RAL 1013 STROP-MALBA RAL 1013
314	UČEBNA - KMENOVÁ	68,9	LINO + DŘEV. SOKL. LIŠTA vel. 10x50-SVĚTLE ŠEDÁ	P1D	STÁVAJÍCÍ + NOVÁ OMÍTKA VÁPENOCEM. OBKLAD 100x100 h=1,5m BARVA BÉŽOVÁ MATNÁ	STÁVAJÍCÍ	SLOUPY PROVEDENÍ-OMYV.RAL 7035 STĚNY-OMYV. MALBA RAL 9016 STROP-MALBA RAL 9016
315	UČEBNA - REZERVA	60,5	LINO + DŘEV. SOKL. LIŠTA vel. 10x50-SVĚTLE ŠEDÁ	P1D	STÁVAJÍCÍ + NOVÁ OMÍTKA VÁPENOCEM. OBKLAD 100x100 h=1,5m BARVA BÉŽOVÁ MATNÁ	STÁVAJÍCÍ	SLOUPY PROVEDENÍ-OMYV.RAL 7035 STĚNY-OMYV. MALBA RAL 9016 STROP-MALBA RAL 9016
316	UČEBNA - KMENOVÁ	68,8	LINO + DŘEV. SOKL. LIŠTA vel. 10x50-SVĚTLE ŠEDÁ	P1D	STÁVAJÍCÍ + NOVÁ OMÍTKA VÁPENOCEM. OBKLAD 100x100 h=1,5m BARVA BÉŽOVÁ MATNÁ	STÁVAJÍCÍ	SLOUPY PROVEDENÍ-OMYV.RAL 7035 STĚNY-OMYV. MALBA RAL 9016 STROP-MALBA RAL 9016

LEGENDA

- STÁVAJÍCÍ STAV
- ZAZDÍVKA OTVORŮ, DOZDÍVKY PŘÍČEK A NOVÉ PŘÍČKY tl. 100 a 150mm Z CIHEL PLNÝCH vel. 290 x 140 x 65mm
- DOZDÍVKY PŘÍČEK tl. 200mm Z CIHEL PÁLENÝCH DEROVANÝCH
- STÁVAJÍCÍ KERAMICKÝ PANEL - ZATEPLENÍ - MINERÁLNÍ IZOLACE tl.120 mm + VLÁKNOCEMENTOVÉ FASÁDNÍ DESKY
- STÁVAJÍCÍ PŘÍČKA ZE SIPOREXOVÝCH DÍLCŮ + MINERÁLNÍ IZOLACE tl. 25 mm + PŘIZDÍVKA PLYNOSILIKÁT tl. 75mm + 3 KUSY KOTEV DO STÁVAJÍCÍ PŘÍČKY NA m²
- △P6 HASICÍ PŘÍSTROJ PRÁŠKOVÝ - 6 kg

POZNÁMKA :

1. Jádrový vrt do stropní konstrukce bude široký max. 250 mm. ve stropním panelu lze přetnout max. jednu řadu betonářské výztuže mezi podélnými otvory. Před provedením širokých jádrových vrtů od Ø170 mm nebo při provádění více malých jádrových vrtů vedle sebe, doporučuji provést malý průzkumný vrt na zjištění polohy dutiny panelu.
2. Přesné polohy jádrových vrtů budou konzultovány se statikem a projektantem stavby až po zjištění polohy dutiny ve stropním panelu.
3. Jádrový vrt nesmí být proveden do průvlaku, ani do ztužidla, ani do jejich konstrukčních částí.

pavilon **B1**

± 0,00 = 354,147 m.n.m. S-JTSK/Bpv

ZMĚNA	DATUM	OBSAH ZMĚNY

Adresa: Korunní 60, 120 00 Praha 2
Tel.: 224 252 063, 222 512 788
606/ 613 077, 603/287 979
Fax: 224 252 063, 222 512 788
E-mail: info@habena.cz
IČO: 60 48 67 08
Jednatel: Ing.Miroslav Špaček, Ing.Zdeněk Veselý
HABENA spol. s r.o.
ISO 9001

STAVBA:

Rekonstrukce ZŠ Dědina

Žukovského 6/580, Praha 6 - Liboc, 161 00
parc. č. 1063/2,kat. ú. Liboc

ČÍSLO PARE:

ODPOVĚDNÝ PROJEKTANT STAVBY:	Ing. ZDENĚK VESELÝ	RAZÍTKO, PODPIS:
ODPOVĚDNÝ PROJEKTANT ČÁSTI DOKUMENTACE: (KOORDINANT)	Ing. ZDENĚK VESELÝ	
VYPRACOVAL:	Ing. ANTONÍN BERNARD	
KONTROLOVAL:	Ing. ZDENĚK VESELÝ	
OBJEDNATEL:	MČ PRAHA 6 Československé armády 23 Praha 6	STUPEŇ: DOKUMENTACE PRO VÝBĚR ZHOTOVITELE
INVESTOR:	MČ PRAHA 6 Československé armády 23 Praha 6	DATUM:
ČÁST DOKUMENTACE:	STAVEBNÍ ČÁST	MĚŘÍTKO: 1 : 100
PŘÍLOHA:	B1 Půdorys 3NP - nový stav	ČÍSLO ZAKÁZKY: 4165
		POČET FORMÁTŮ: 6 x A4
		ČÍSLO PŘÍLOHY: B-10

DOKUMENTACE JE ULOŽENA POUZE VE SMYSLU PŘÍSLUŠNÉ SMLOUVY O DÍLO. VYHOTOVENÍ JEJÍCH ČÁSTÍ MIMO JINÝM ZPŮSOBEM NEOBVYKLÝM POUZE PO PŘEDCHOZÍM SOUHLASU HABENA spol. s r.o.