




POHLED 1

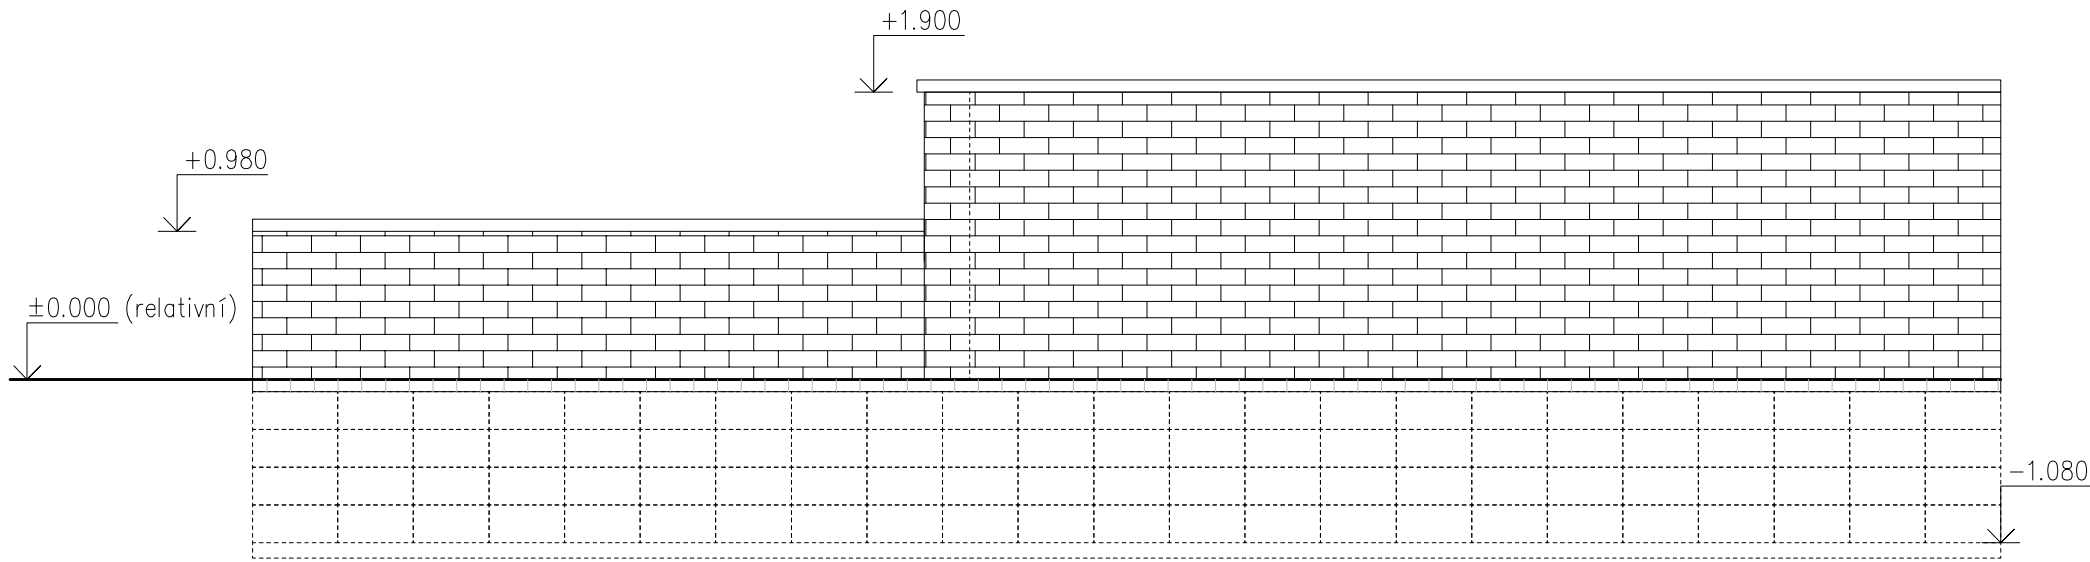


POHLED 2

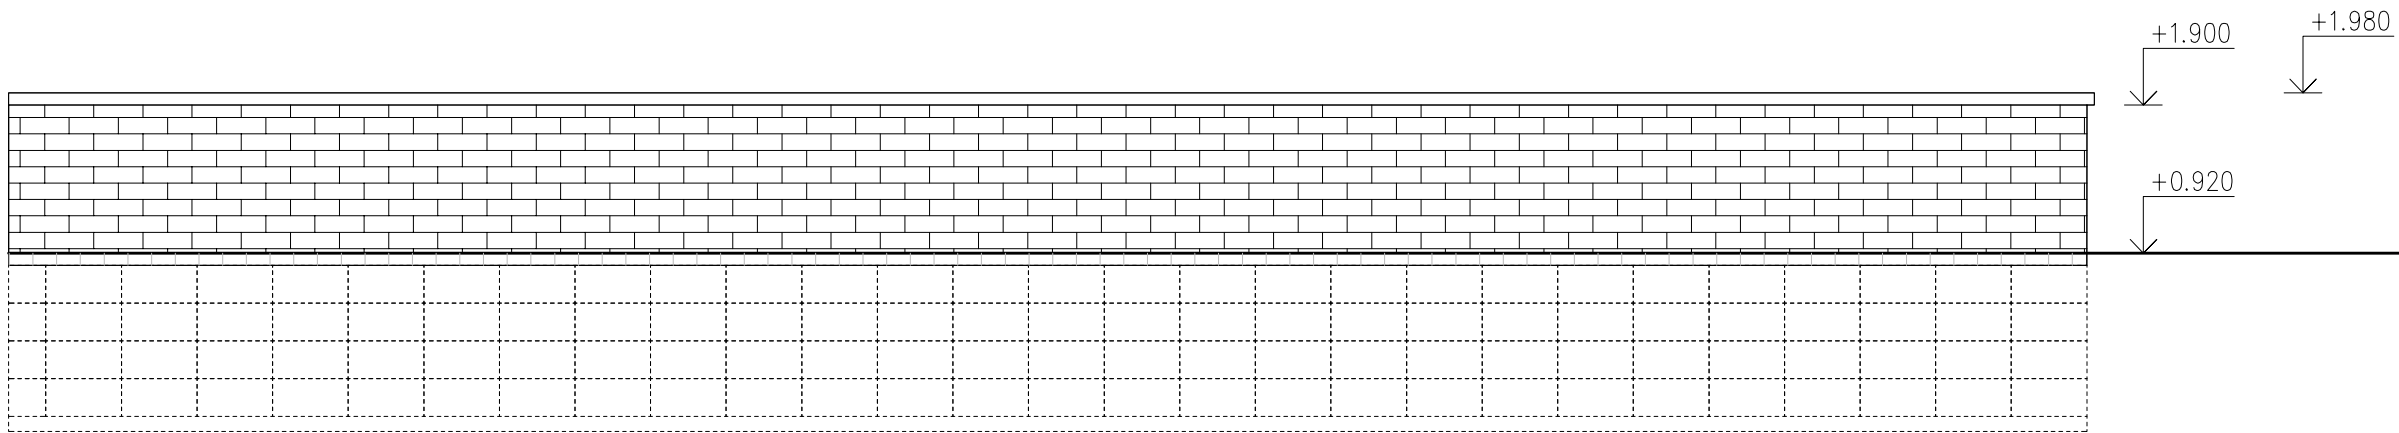


POHLED 3

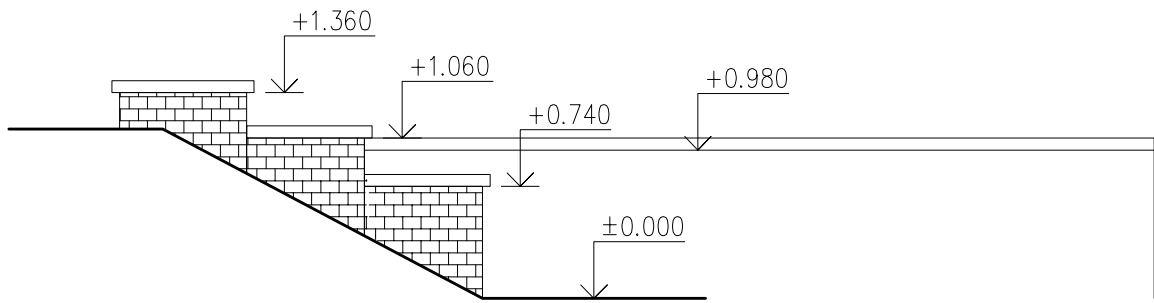


POHLED 4

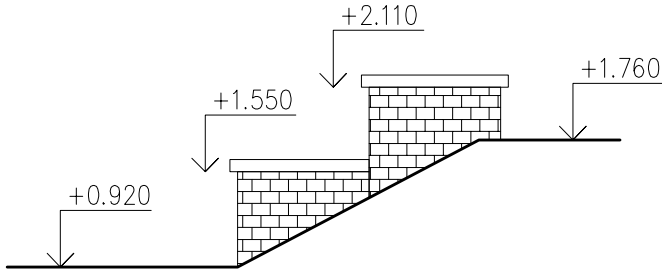


POHLED 5

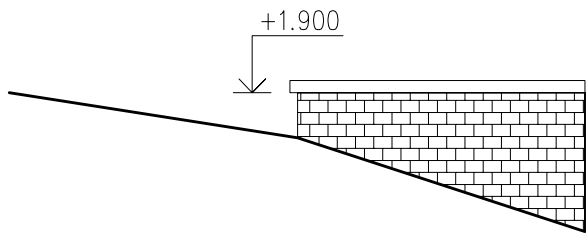

POHLED 6

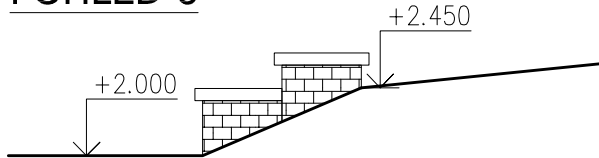

POHLED 7

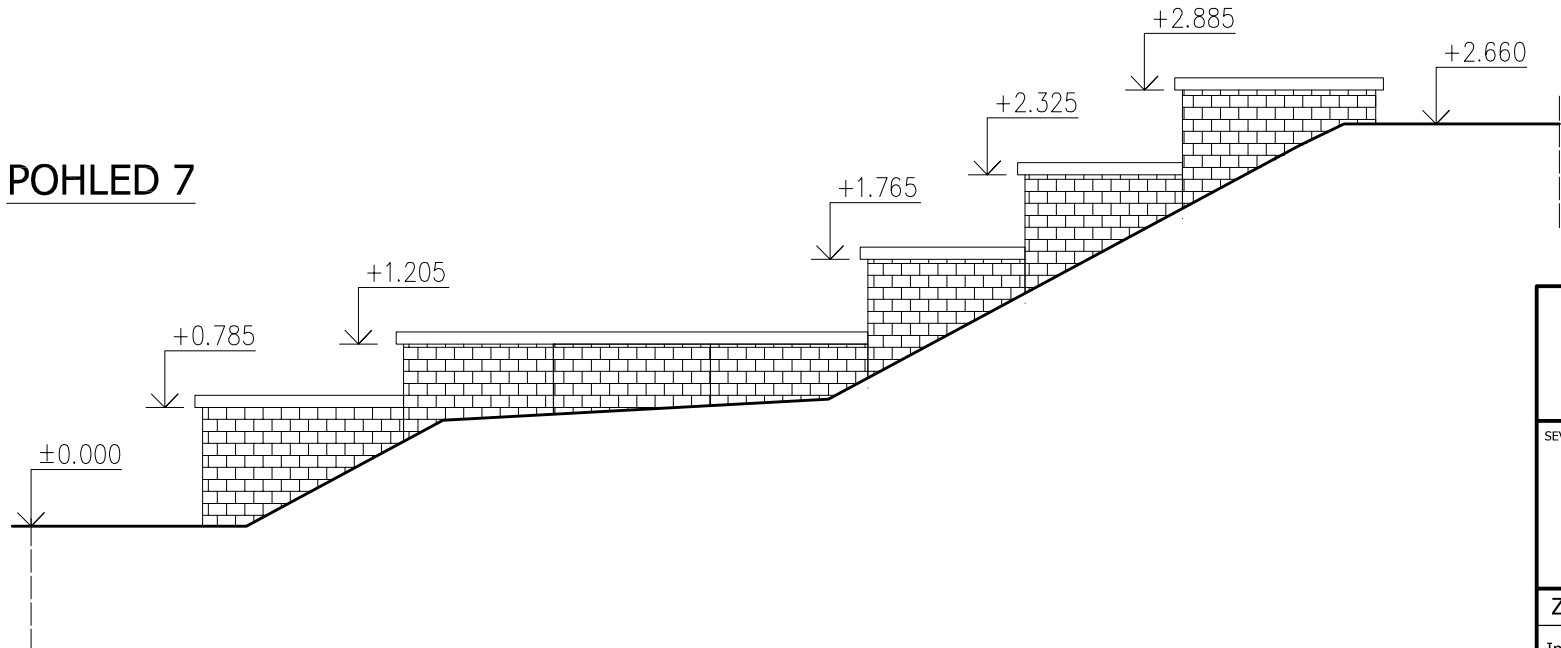

Ladislav Knap - LAKNASOFT PROJEKTOVÁNÍ POZEMNÍCH STAVEB   KALKULACE STAVEB INŽENÝRSKÁ ČINNOST   3D VIZUALIZACE Tel.: +420 731 155 166   e-mail: ladislav.knap@gmail.com   www.laknasoft.cz				RAŽITKO A ČÍSLO AUTORIZACE:	
SEVERKA:	ILUSTRAČNÍ OBRÁZEK:	ČÍSLO PARÉ:			
ZOD. PROJEKTANT	VYPRACOVAL	KRESLIL	KONTROLOVAL	Ladislav Knap Za Korkem 121 Klášteřec nad Ohří 431 51 IČ: 12068594	
Ing. Josef Mraček	L. Knap	L. Knap	Ing. Josef Mraček		
ČKAIT 0300341	ČKAIT 0400044		ČKAIT 0300341		
MÚ: Praha 6				FORMÁT	2x A4
INVESTOR: Městská část Praha 6, Čs. armády 601/23, Praha 6 - Bubeneč, 160 00				DATUM	02/2020
AKCE: Sanace sklepních prostor se změnou užívání, včetně vnější izolace proti vodě, oprava opěrných zdí objektu Střešovická 532/23, Praha 6 p.č. 875 (č.p. 532), 876/1, k.ú. Střešovice-729302				ÚČEL	DZS
				Č. ZAKÁZKY	SE12
				KÓTOVÁNO	mm
				PROFESE	
NÁZEV: OPRAVA OPĚRNÝCH ZDÍ A SCHODIŠŤ - POHLEDY 1-7				MĚŘÍTKO	ČÍS. VÝKRESU
				1:50	D1.1.p04