



POHLED BOČNÍ – ŘEZ 1-1

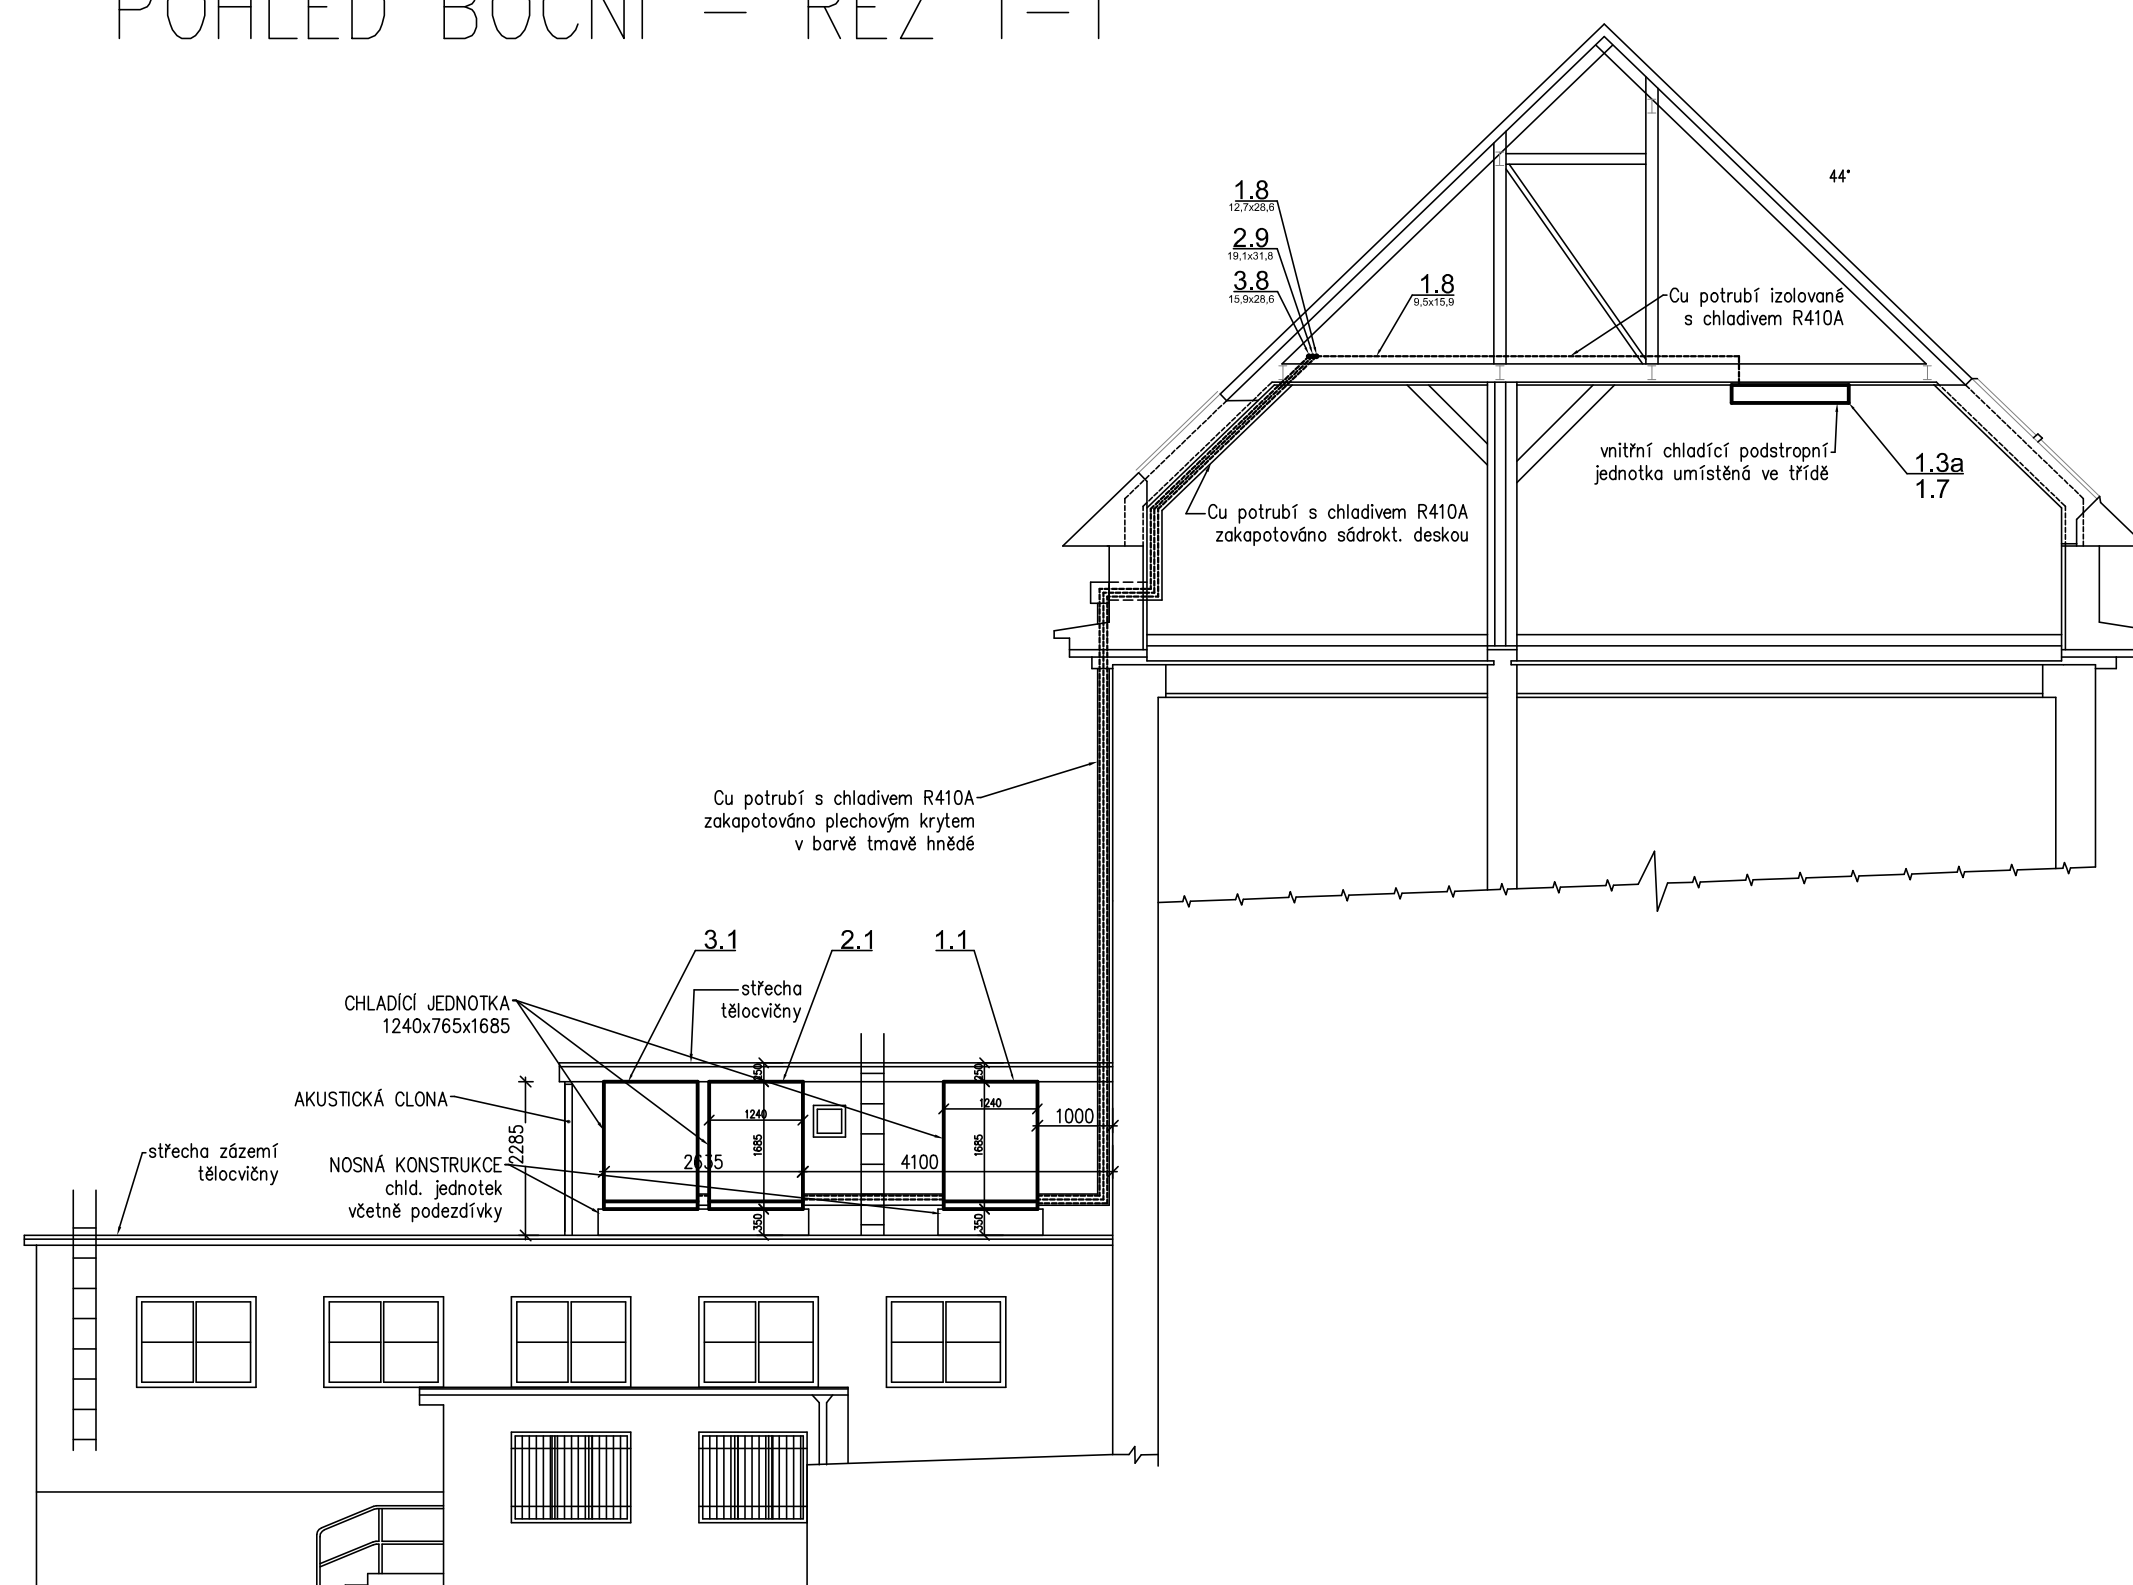


DÍLČÍ ŘEZ 2-2

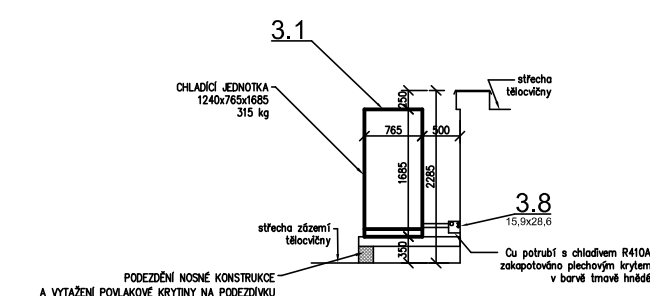

POHLED ZE DVORA

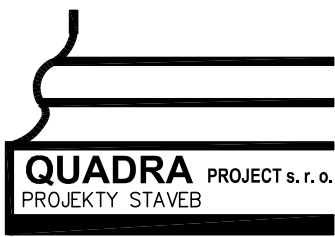

NÁZEV A ADRESA STAVBY: ZŠ Hanspaulka - doplnění chlazení do půdní vestavby - projektová příprava Sušická č.p. 1000 č.or. 29, č.par. 3250; Praha 6 - Dejvice					
GENERÁLNÍ PROJEKTANT:			INVESTOR / STAVEBNÍK		
		QUADRA PROJECT s.r.o.	MĚSTSKÁ ČÁST PRAHA 6		
		PRAHA 5, HOSTINSKÉHO 8	ČS. ARMÁDY 601/23		
		JMÉNO HIP: ING.MARTIN ČADEK	PRAHA - BUBENEČ		
		www.quadraproject.cz	160 52		
		IČO: 26 76 47 68			
PROJEKTANT ČÁSTI:					
		rozítko	PROJEKTANT PRŮFESÍ: ING. PETR VÁVRA SLOUŽENOST: Na Strání 146, 252 28 Vonoklasy KONTAKT: vavra.sas@volny.cz MOB.: 728 290 011 IČO: 07 40 48 24		
VYPRACOVAL : ING. PETR VÁVRA	Č.ZAKÁZKY:	MĚŘÍTKO: 1:100	STUPEŇ : DPS	DATUM: ZMĚNA A	PARÉ: 10/19
PRŮFESÍ: CHLAZENÍ		ČÍSLO PRŮFESNÍ ČÁSTI: D.1.4.1.		ZMĚNA B ZMĚNA C	
NÁZEV VÝKRESU: ŘEZY			ČÍSLO VÝKRESU: D.1.4.1-05		