




VÝŘEZ M 1:50

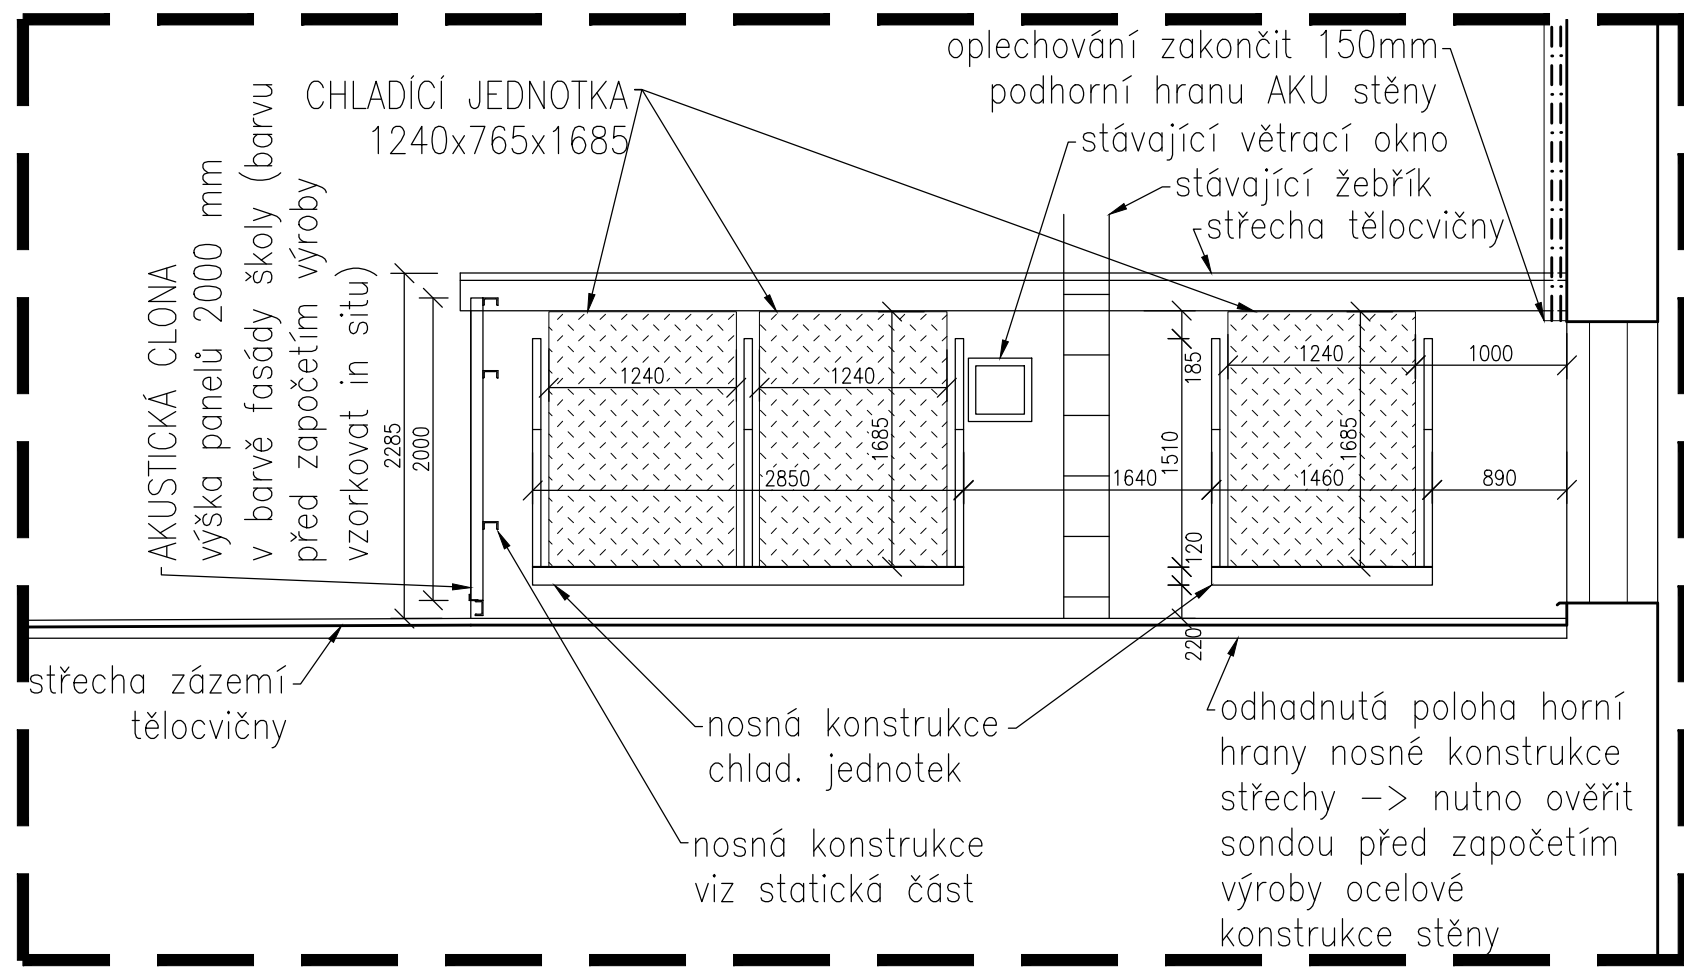

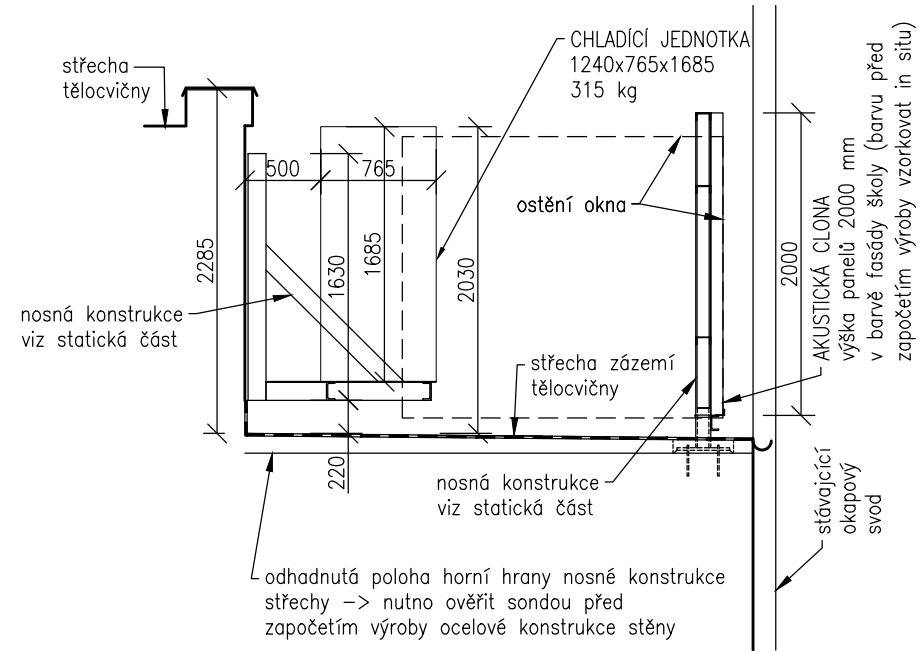

ŘEZ C-C' M 1:50



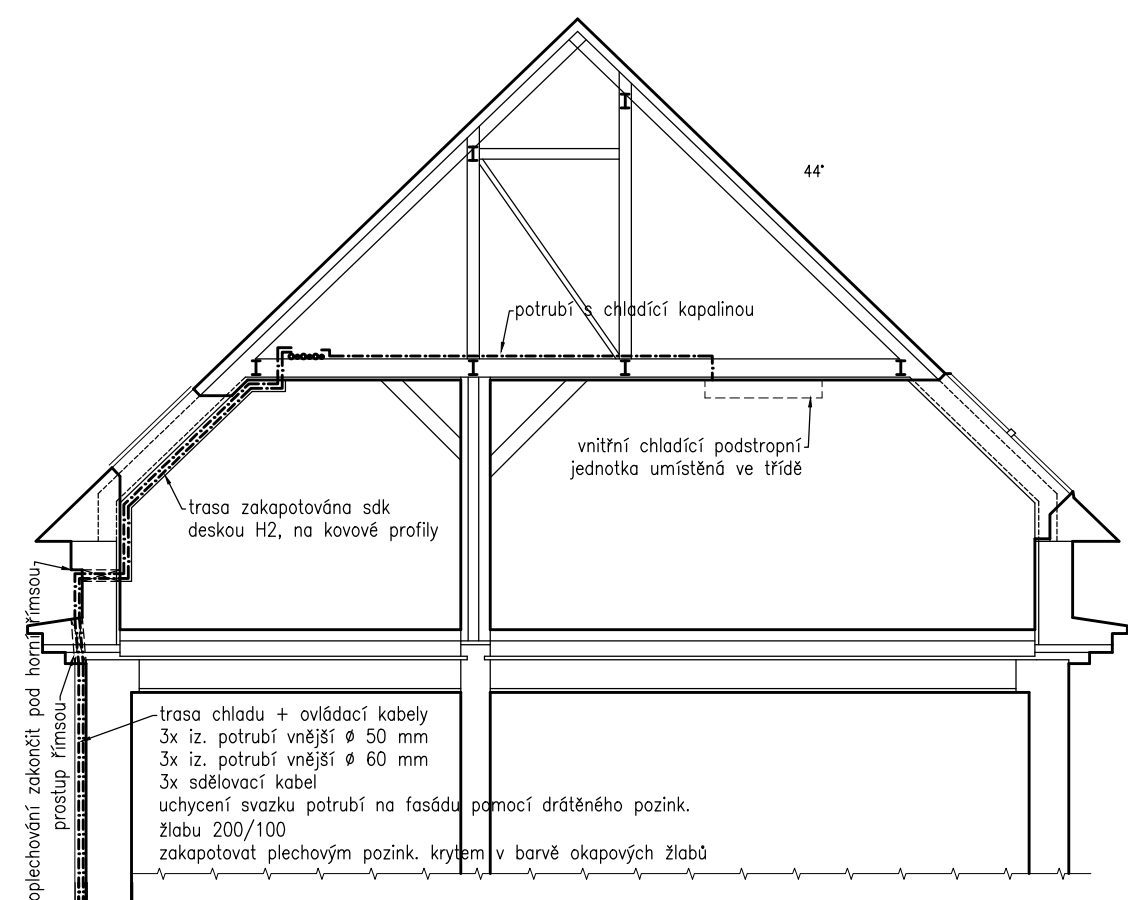ŘEZ B-B M 1:100



NÁZEV A ADRESA STAVBY: ZŠ Hanspaulka - doplnění chlazení do půdní vestavby Sušická č.p. 1000 č.or. 29, č.par. 3250; Praha 6 - Dejvice						
GENERÁLNÍ PROJEKTANT:				INVESTOR / STAVEBNÍK		
	QUADRA PROJECT s.r.o.		MĚSTSKÁ ČÁST PRAHA 6			
	PRAHA 5, HOSTINSKÉHO 8		ČS. ARMÁDY 601/23			
	JMÉNO HIP: ING.MARTIN ČADEK		PRAHA – BUBENEČ			
	www.quadraproject.cz		160 52			
IČO: 26 76 47 68						
PROJEKTANT ČÁSTI:						
	razítko		QUADRA PROJECT s.r.o.			
			PRAHA 5, HOSTINSKÉHO 8			
			JMÉNO HIP: ING.MARTIN ČADEK			
			www.quadraproject.cz			
IČO: 26 76 47 68						
VYPRACOVAL :		Č.ZAKÁZKY:	MĚŘÍTKO:	STUPEŇ :	DATUM:	PARÉ:
ING. MARIE MAŠKOVÁ			1:100 1:50	DVD	ZMĚNA A	
PROFESE:		ČÍSLO PROFESNÍ ČÁSTI:		ZMĚNA B		
Architektonicko-stavební řešení		D.1.1.		ZMĚNA C		
NÁZEV VÝKRESU: Řez B-B - nový návrh, Řez C-C´						ČÍSLO VÝKRESU: D.1.1.b.8