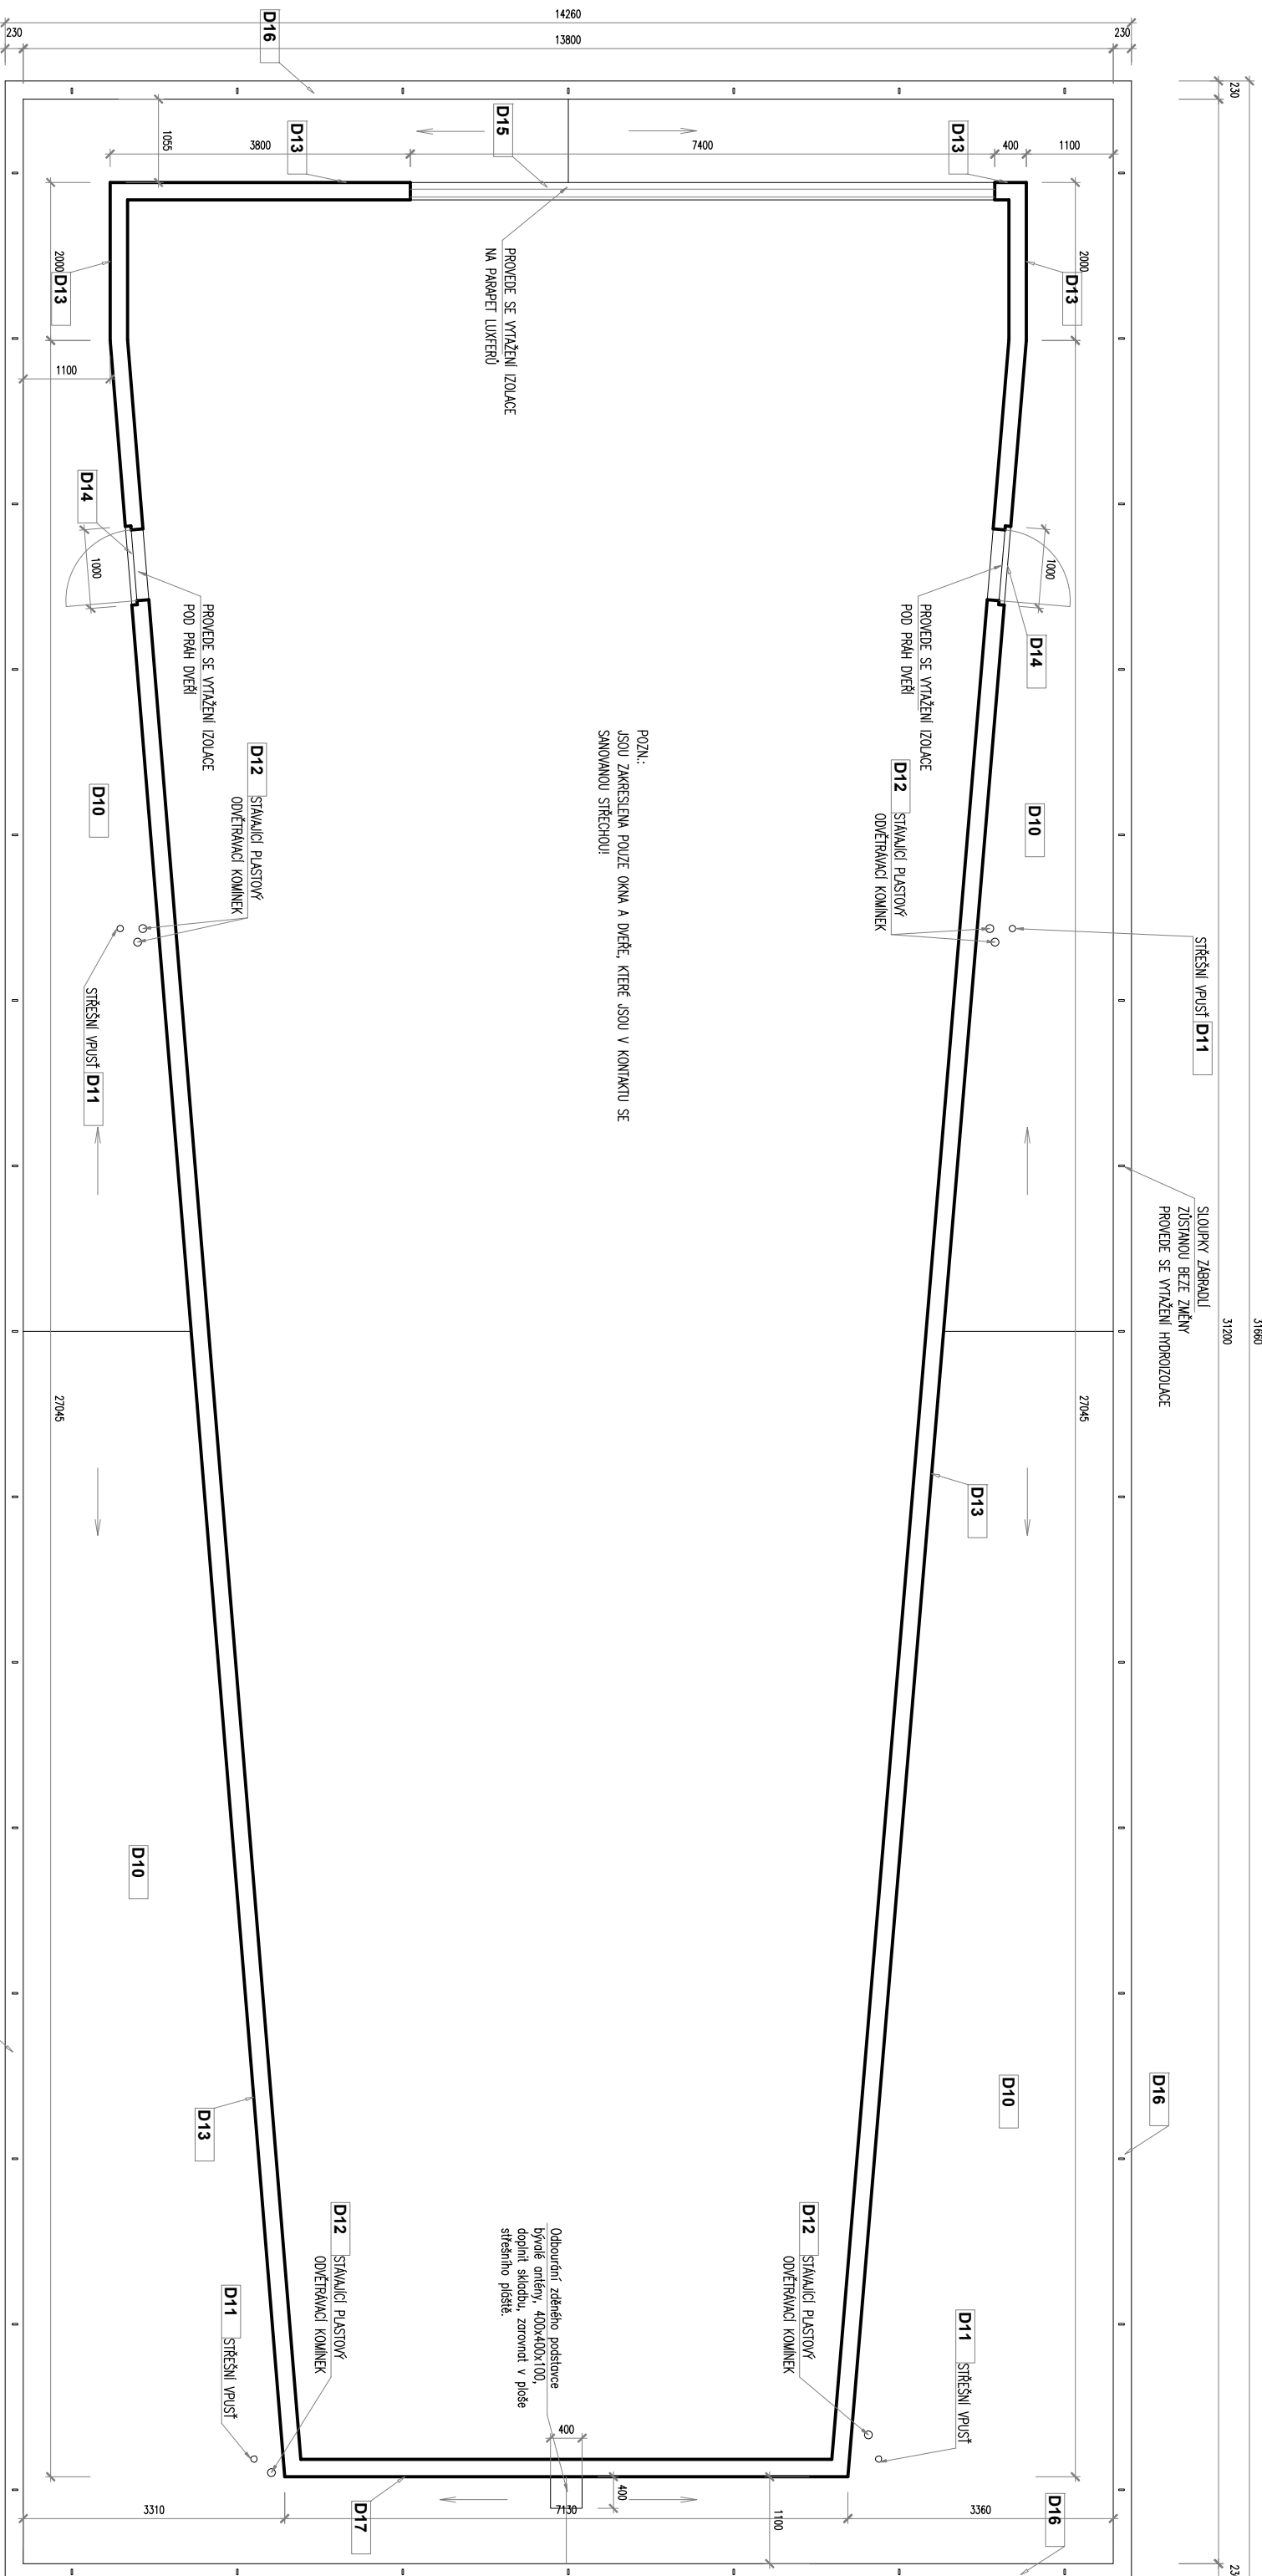

 


## PŪDORYS OCHOZU



**Veškeré kóty na stavbě zkontrolovat.**

INVESTOR: ÚMČ Praha 6	
AKCE: SANACE STŘEŠNÍHO PLAŠTĚ TĚLOCVIČNÝ ZŠ BILÁ	
č.parc. 655, č.p. 1784/1, k.ú. Dejvice	
ZDOP. PROJEKTANT: Ing. Vít Kocourek	VYPRACOVAL: Ing. Vít Kocourek
 Prosečská 683/115 190 00 Praha 9 - CZ www.avek.cz tel.: 723 838 248	 Kocourek & Družina s.r.o. www.avek.cz tel.: 723 838 248
MĚRÍTKO: 1:200	
DATUM: 04/2019	
STUPEŇ: VYKRES Č.: DPS 01	