


PŮDORYS HORNÍ STŘECHY

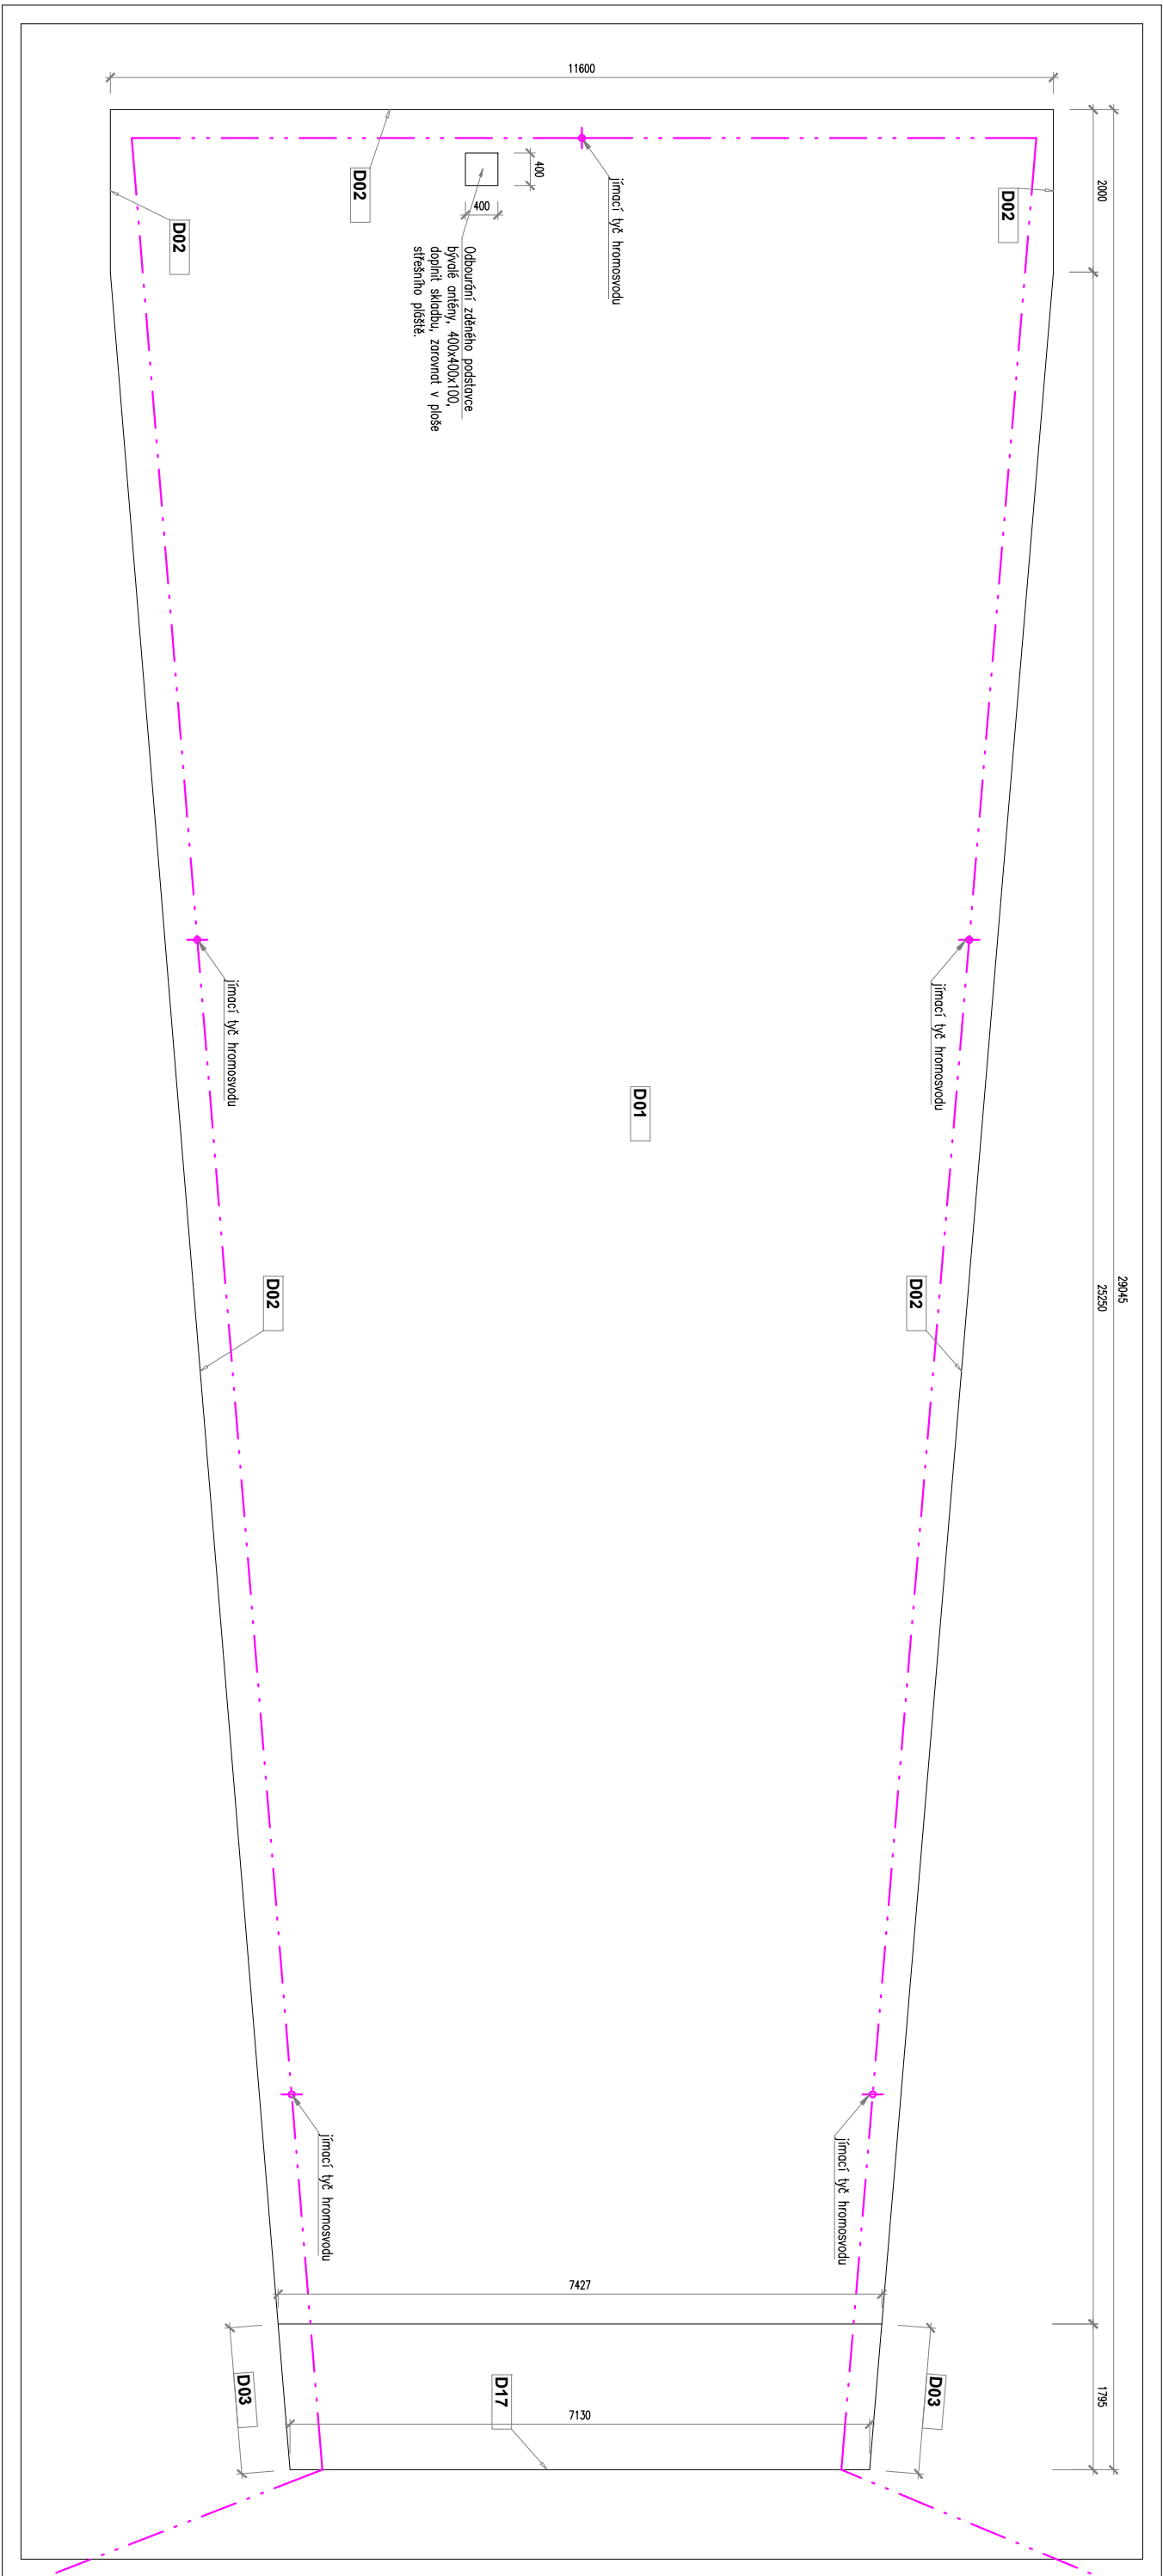

POZN:
KOTVENÁ SKLADBA mPVC FOLIE S TEPelnou IzOLací Z MINERÁLNÍ VATY,
PŘI SANACI DOCHÁZÍ PouZE K VYMĚNĚ VRCHNÍCH VRSTEV, Tedy SAMOTNĚ STŘEŠNÍ KRYTINĚ, ODEBRÁNÍ TEPelnÉ IzOLACE,
ODSTRANĚNÍ ASPALTOVÝCH PRÁSOŮ A CELÁ SKLADBA JE NAHRÁZENA SKLADBOU NOVOU VE STEJNÝCH TLOUŠŤKÁCH,
STAVAJÍCÍ POPRÁSTOVANÉ PRVKY OPLECHOVANÍ BUDOU NAHRÁZENY PRVKY NOVÝMI.

Veškeré kóty na stavbě zkontrolovat.

INVESTOR: ÚMČ Praha 6		PROJEKT: SANACE STŘEŠNÍHO PLÁŠTĚ TĚLOCVIČNÝ ZŠ BÍLÁ	
ZODP. PROJEKTANT: Ing. Vít Kocourek		Č.parc. 655, č.p. 1784/1, k.ú. Dejvice	
VPRACOVAL: Ing. Vít Kocourek		MĚŘITKO: 1:200	
PROJEKT: 683/115		DATUM: 04/2019	
190 00 Praha 9 – CZ		STUPEŇ: DPS	
www.avek.cz		VYKRES Č.: 01	
Tel.: 723 858 248		PŮDORYS STŘECHY	