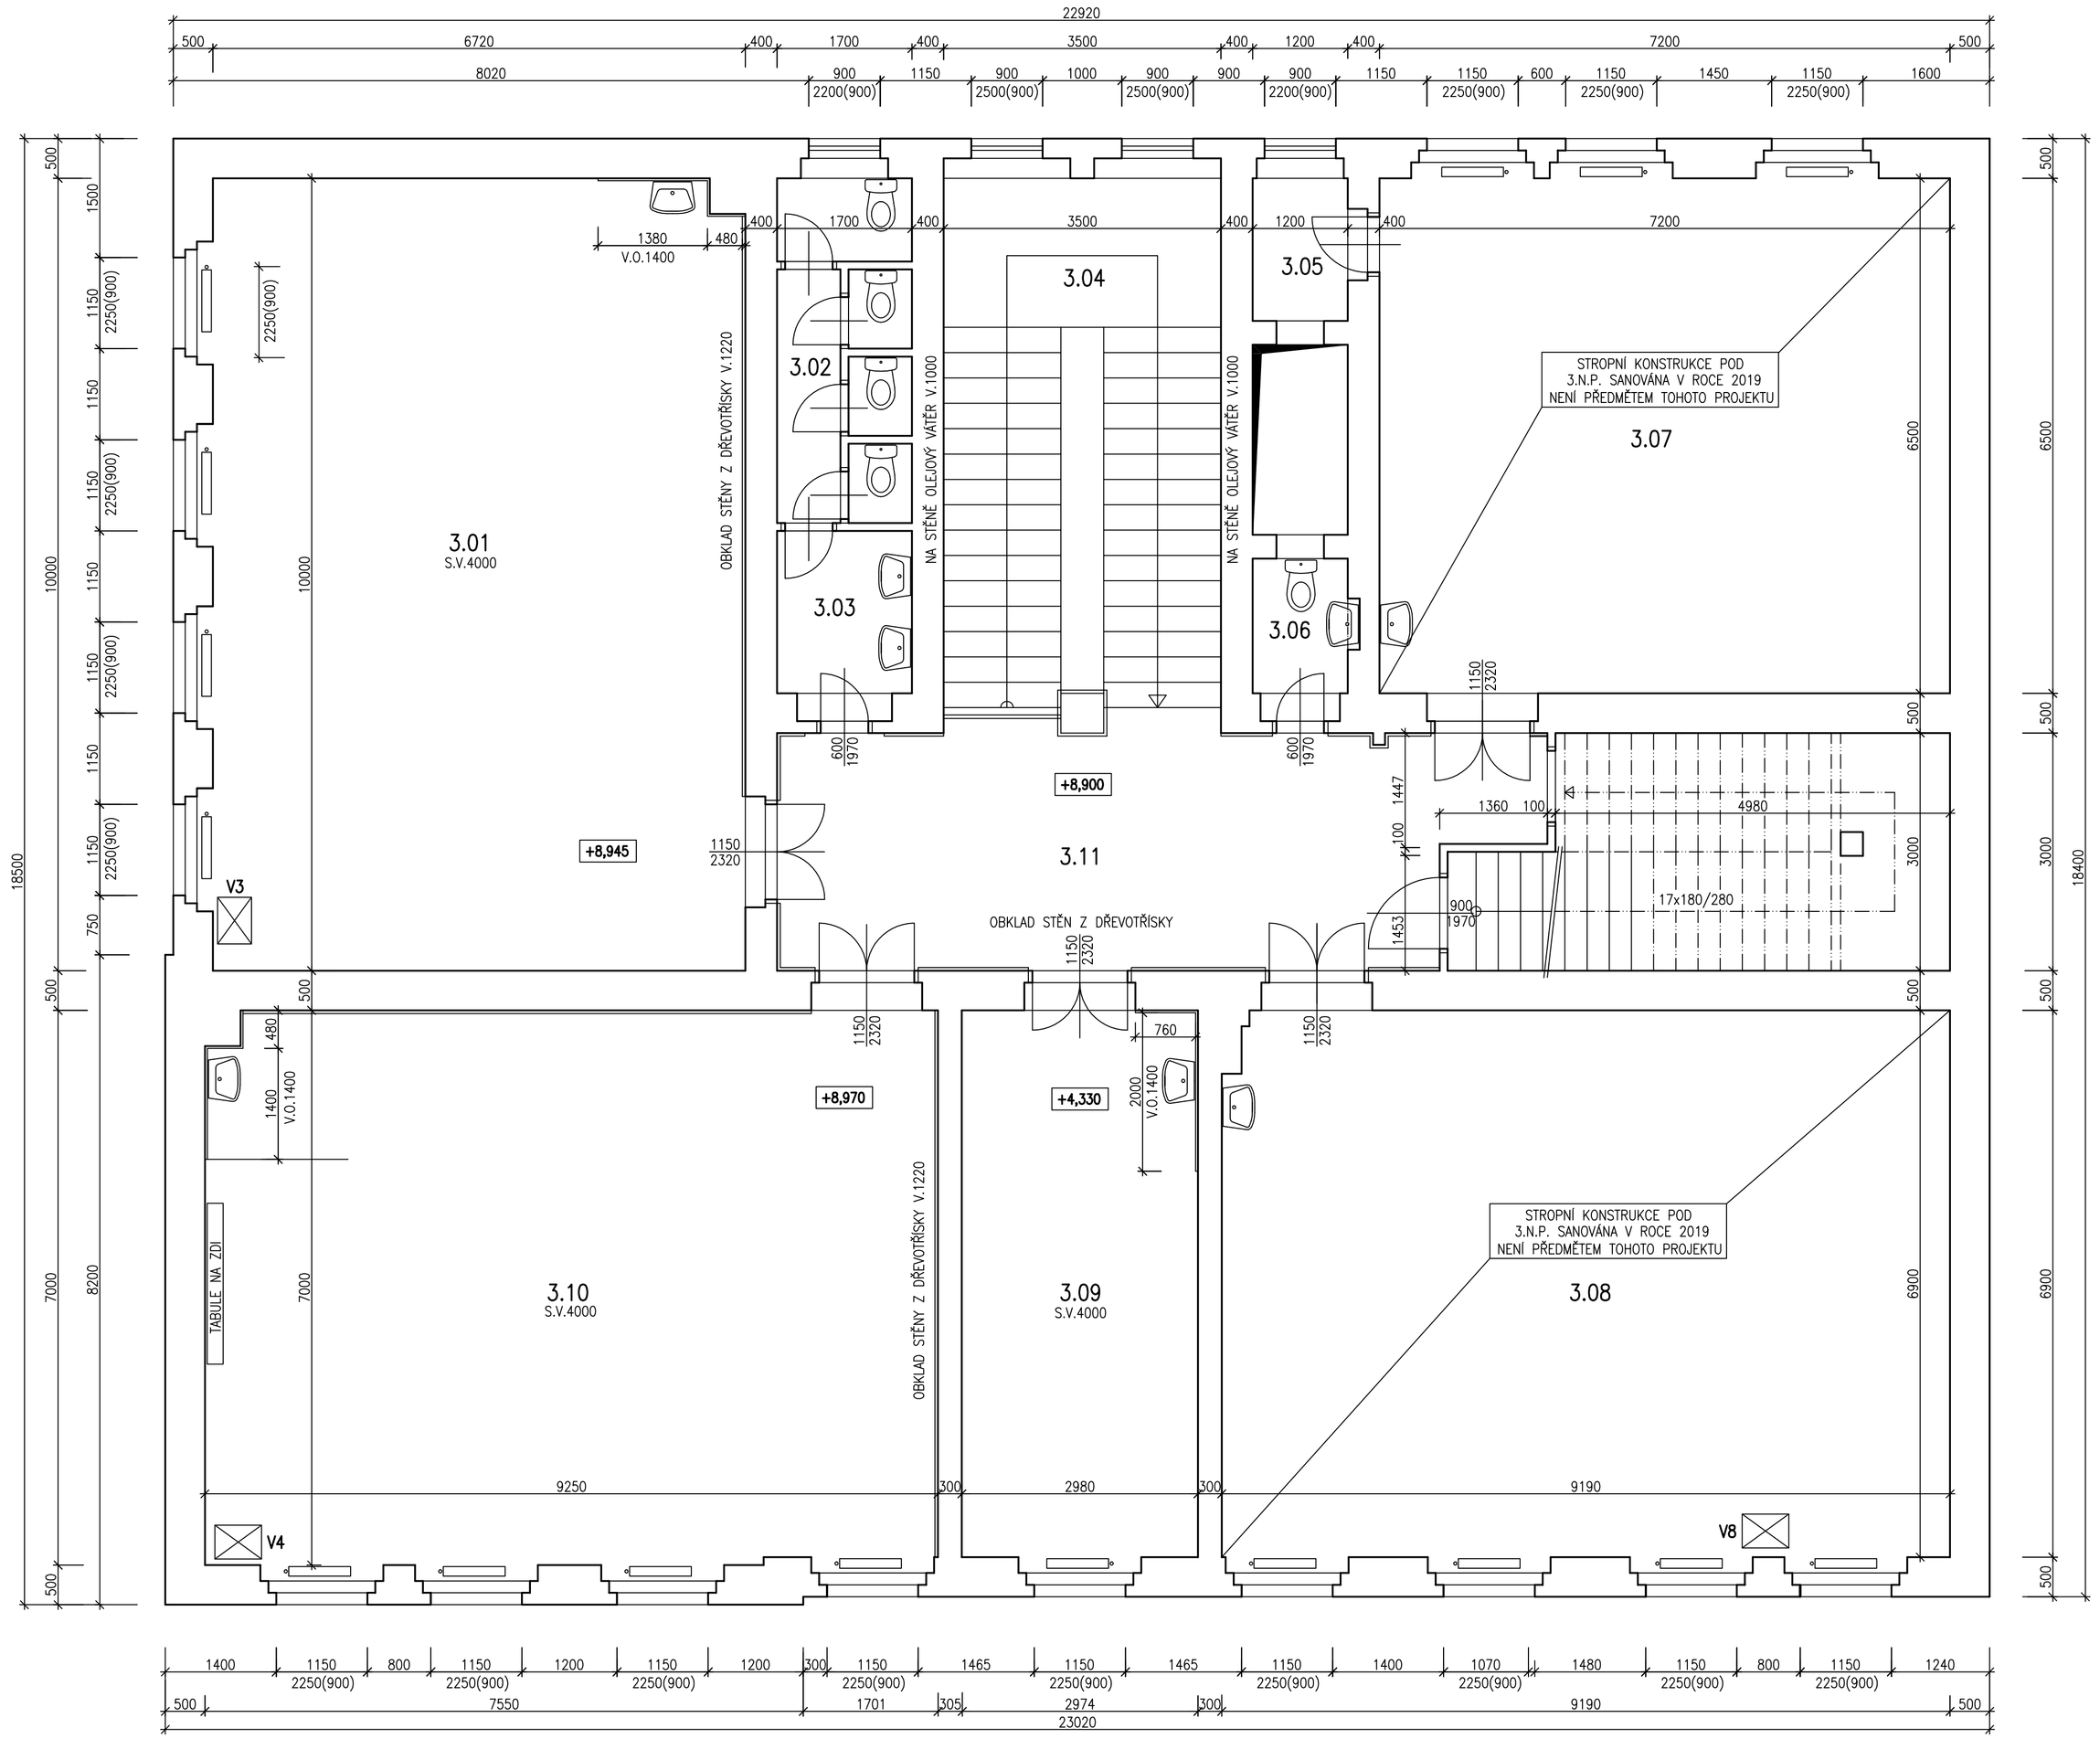

LEGENDA MÍSTNOSTÍ

ČÍSLO	NÁZEV	m²	PODLAHA
3.01	MULTIMEDIÁLNÍ UČEBNA	68,00	PVC NA VLÝSKÁCH
3.02	WC DÍVKY	8,07	
3.03	UMÝVÁRNA	3,50	
3.04	SCHODIŠTĚ	---	PVC
3.05	KOMORA	3,30	
3.06	WC UČITELÉ	2,90	
3.07	UČEBNA	48,40	PVC NA VLÝSKÁCH
3.08	UČEBNA	64,90	PVC NA VLÝSKÁCH
3.09	KABINET	21,40	PVC NA VLÝSKÁCH
3.10	UČEBNA	65,20	PVC NA VLÝSKÁCH
3.11	CHODBA	3,36	

LEGENDA:

V3 – SONDY Z PRŮZKUMU DIS 4885/12

SLOŽENÍ PODLAHY V SONDĚ V3

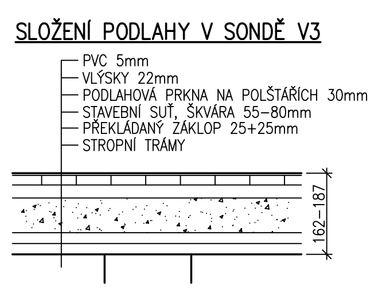

SLOŽENÍ PODLAHY V SONDĚ V4

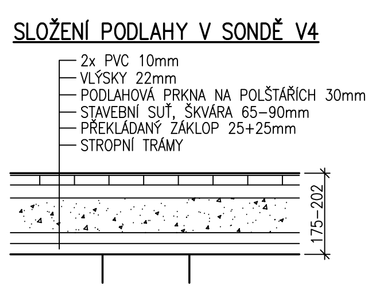

VYPRACOVAL: ING.J.WENIG	VEDOUCÍ PROJEKTANT: ING.J.WENIG	KAST
	ODPOVĚDNÝ PROJEKTANT PROFESE: ING.J.WENIG	ING.JULIUS WENIG - KANCELÁŘ STATIKY, PRAHA 6, TERRONSKÁ 52, tel.: 224 326 027, wenikj.kast@volny.cz, IČO: 11274 140
INVESTOR A OBJEDNATEL: MĚSTSKÁ ČÁST PRAHA 6, Čs.ARMÁDY 601/23, PRAHA 6 ZASTOUPENÁ SNEO,a.s., NAD ALEJÍ 1876/2, PRAHA 6		DATUM: 04/2020 · FORMÁT: 6xA4
MÍSTO STAVBY: PRAHA 6, BĚLOHORSKÁ 226/103 ŠKOLA CESTA K ÚSPĚCHU		STUPEŇ: DSP+DPS
NÁZEV AKCE: SANACE STROPU POD 3.N.P. A STAVEBNÍ ÚPRAVY VE 2. A VE 3.N.P.		ZAKÁZKA: 1706
OBSAH: PŮDORYS 3.N.P. – SOUČASNÝ STAV	PARÉ	PROFESE: D.1.1 ARCHITEKTONICKO STAVEBNÍ ŘEŠENÍ
		MĚŘÍTKO: 1:50 · PŘÍLOHA: D.1.1.b 3