



POHLED

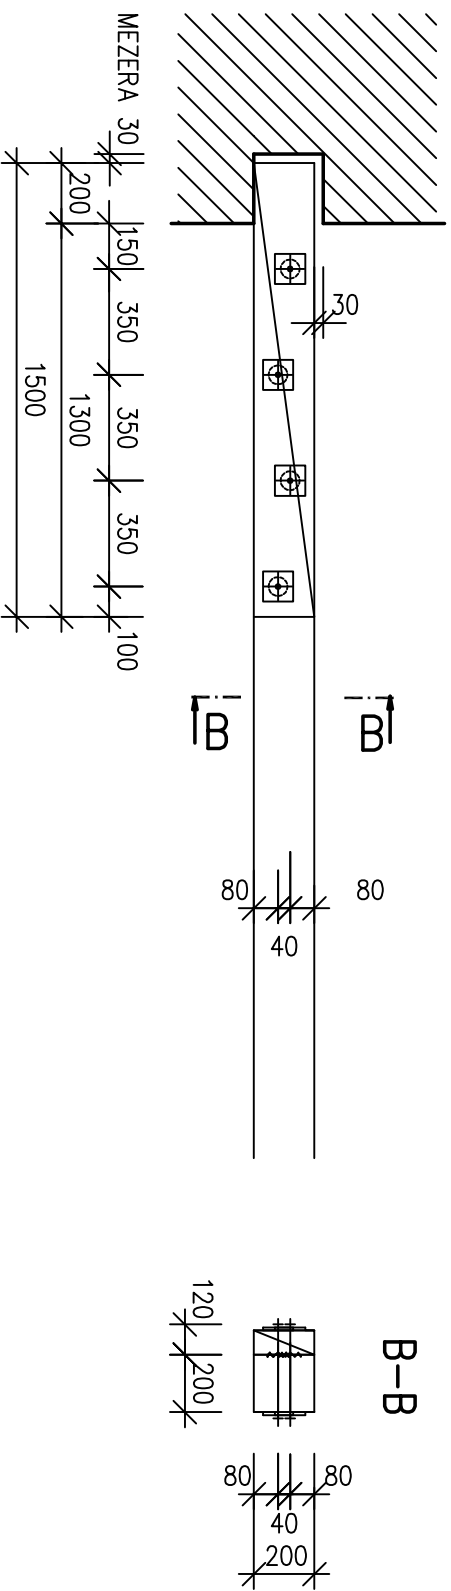

PŮDORYS

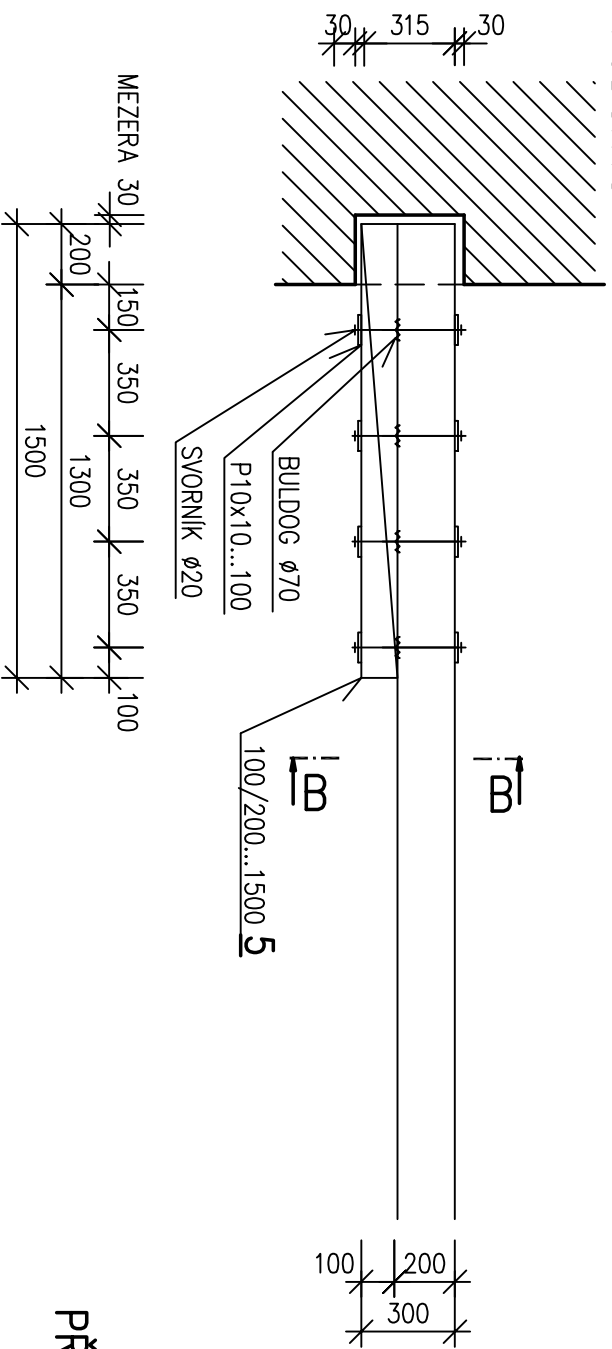

PŘÍLOŽKA POL.5 – 2x

M.:1:25