



POHLED

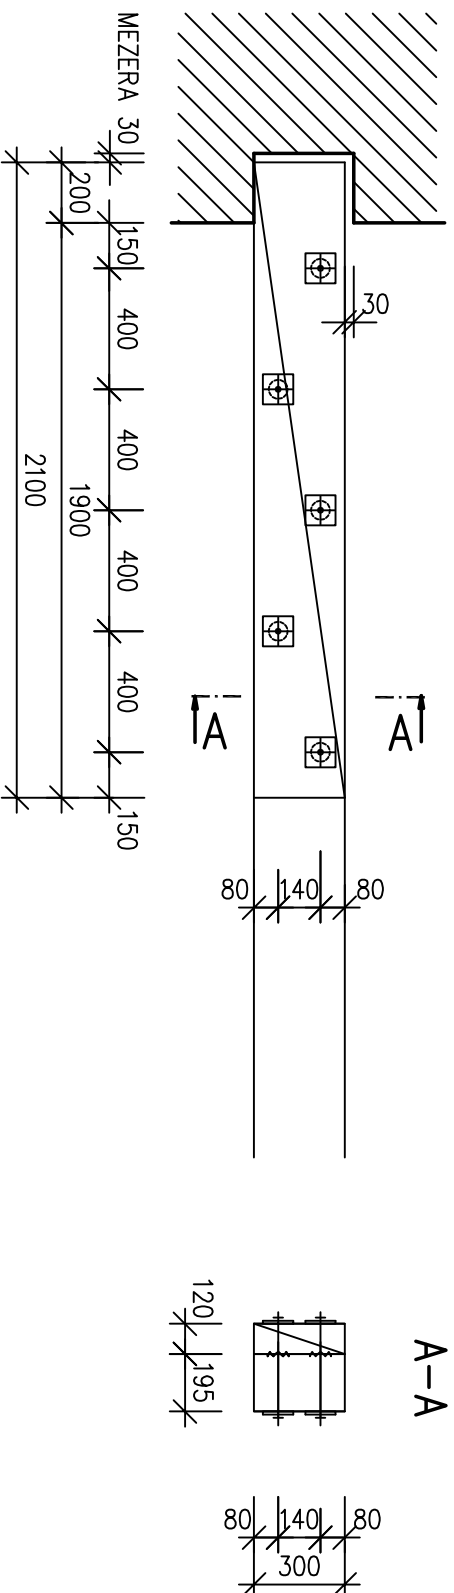

PŮDORYS

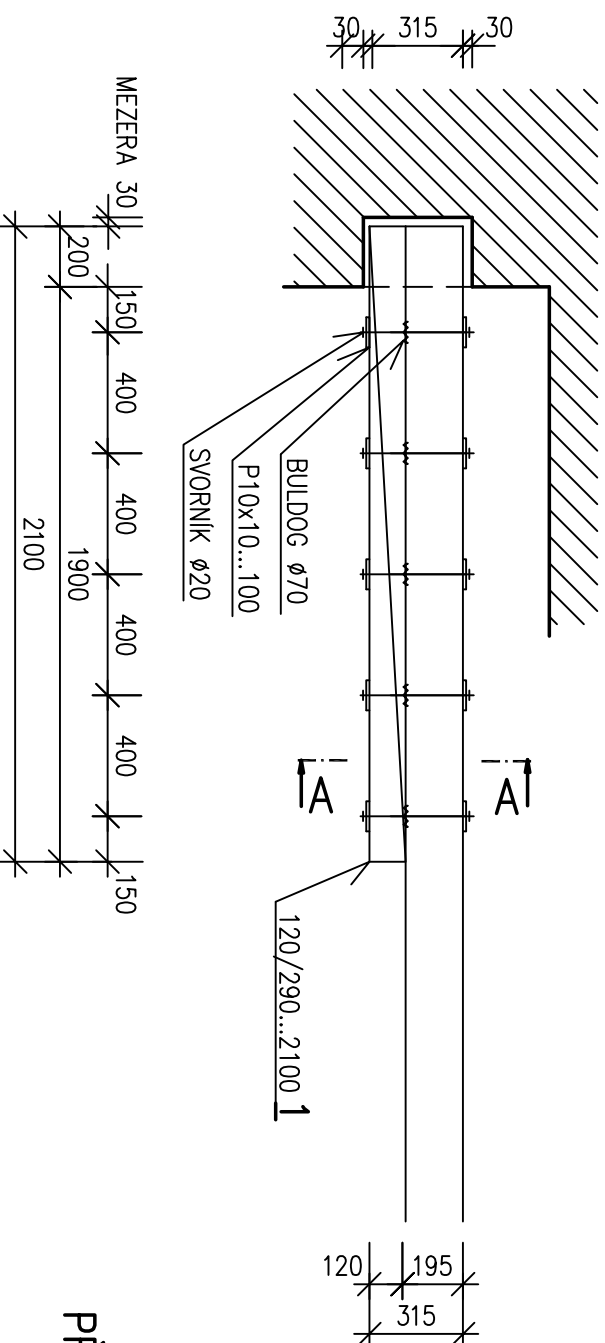

PŘÍLOŽKA POL.1 – 1x

M.:1:25