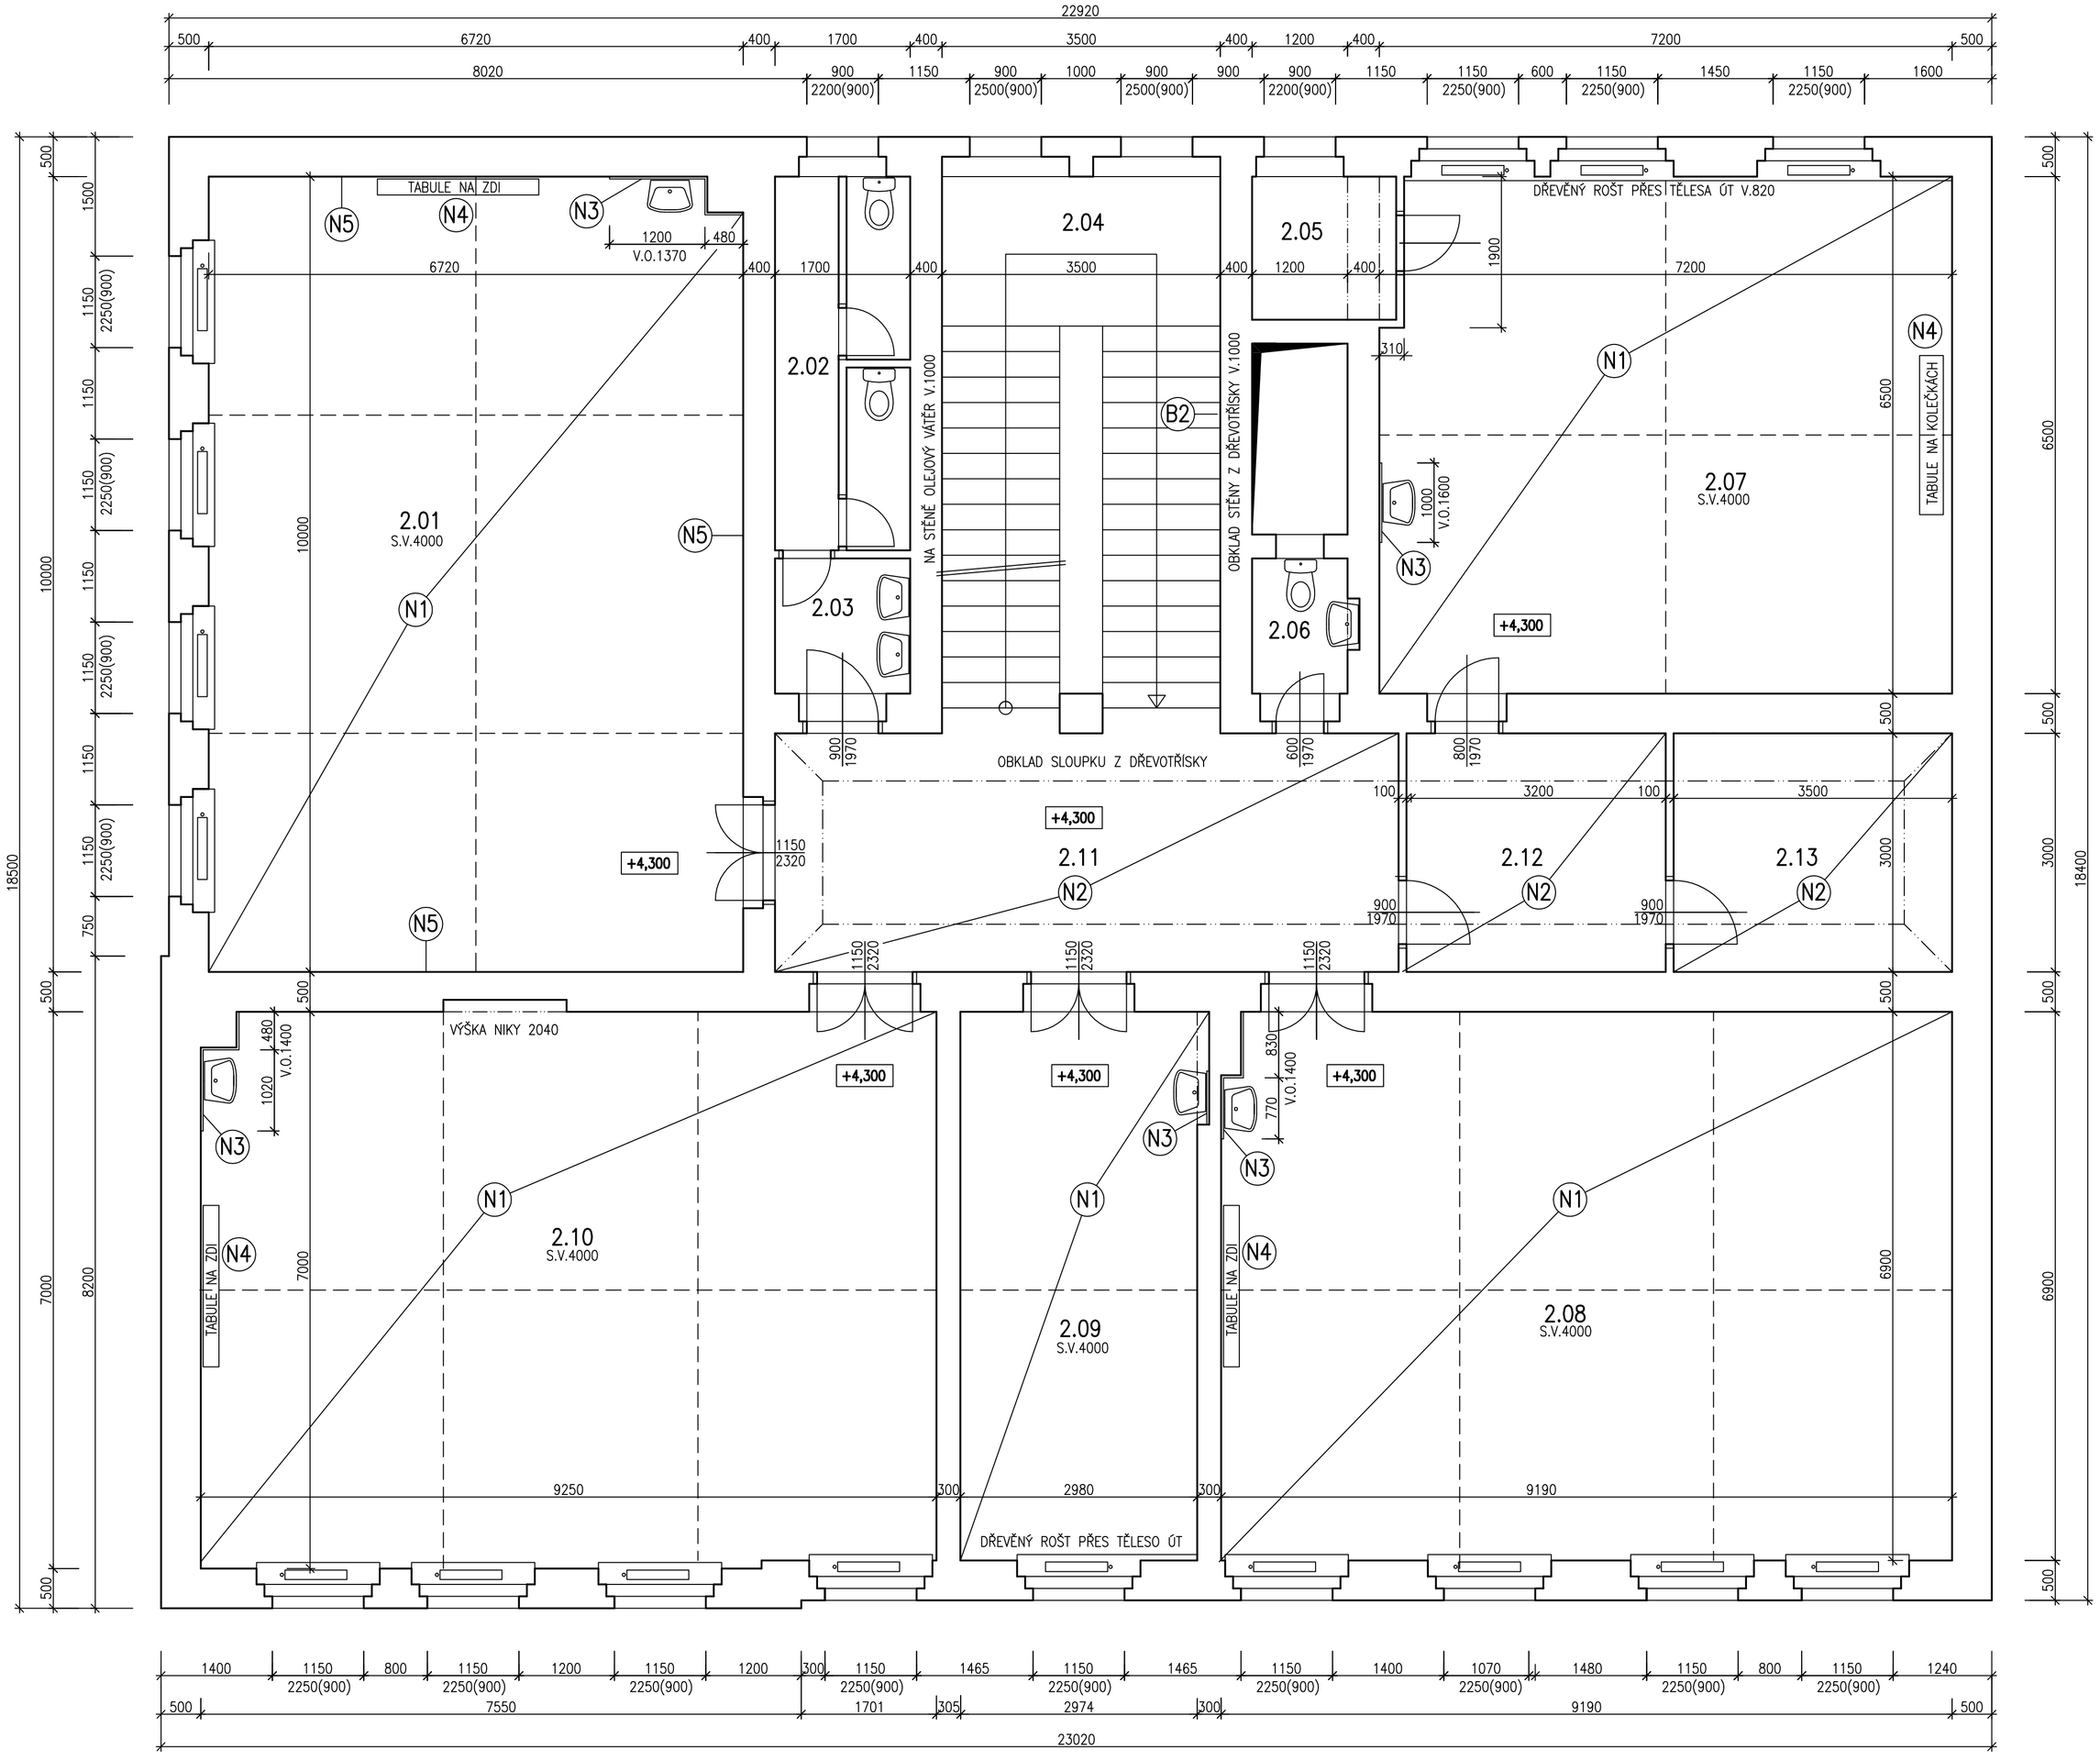

SLOŽENÍ NOVÉ PODLAHY:

M.:1:10

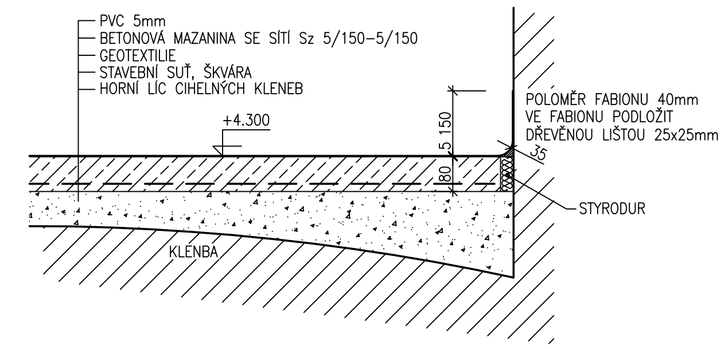

LEGENDA MÍSTNOSTÍ

ČÍSLO	NÁZEV	m²	PODLAHA
2.01	UČEBNA	68,00	PVC
2.02	WC CHLAPCI	8,07	---
2.03	UMÝVÁRNA	3,50	---
2.04	SCHODIŠTĚ	---	PVC
2.05	KOMORA	3,30	---
2.06	WC UČITELÉ	2,90	---
2.07	UČEBNA	48,40	PVC
2.08	UČEBNA	64,90	PVC
2.09	KABINET	21,40	PVC
2.10	UČEBNA	65,20	PVC
2.11	CHODBA	3,36	PVC
2.12	CHODBA	9,60	PVC
2.13	KABINET	10,50	PVC

SVAŘOVANÉ SÍTĚ:

POL.	OZNAČENÍ V ZÁKLADNÍM ROZMĚRU	ZNAČKA (DLE DIN) TYPOVÉ OZNAČENÍ	Ks	Kg/1Ks	CELKEM Kg
S1	SZ 5,0/150-5,0/150 / 3,00 x 2,00	KD 37 60 5019 G	56	12,63	707,28

- SÍTĚ ULOŽIT S PŘESAHY 300mm
- SÍTĚ NASTŘÍHAT DLE POTŘEBY

POZNÁMKY:

- V MÍSTNOSTECH 2.01,2.07,2.08,2.09 A 2.10 BUDOU ZHOTOVENY NOVÉ PODLAHY. NÁSYPY BUDOU ODEBRÁNY NEBO DOSYPÁNY DLE POTŘEBY TAK, ABY ÚROVEŇ NOVÝCH PODLAH BYLA NA STEJNÉ ÚROVNI JAKO PODLAHA V CHODBĚ. NOVÉ PODLAHY BUDOU ZHOTOVENY BETONOVÉ MAZANINY, VYZTUŽENÉ SVAŘOVANÝMI SÍTĚMI. SÍTĚ BUDOU ULOŽENY 20mm 20mm NAD SPODNÍM LÍCEM MAZANINY. BUDE UŽITO BETONU C25/30. PO OBVODU BUDE MAZANINA ODDĚLENA OD STĚN PRŮBĚŽNOU DILATAČNÍ SPÁROU O TLOUŠŤCE 30mm. DO DILATAČNÍ SPÁRY BUDE VLOŽEN STYRODUR. V BETONOVÉ MAZANINĚ BUDOU DODATEČNĚ PROŘEZÁNY DILATAČNÍ SPÁRY PRO ELIMINACI NAPĚTÍ OD SMRŠTĚNÍ. SPÁRY BUDOU PROŘEZÁNY IHNED PO PRVOTNÍM ZATUHNUTÍ BETONU. BUDOU VYPLNĚNY TRVALE PRUŽNÝM TMELEM. PO VYZRÁNÍ A VYSCHNUTÍ BETONOVÝCH MAZANIN BUDE POLOŽENA KRYTINA PVC
- NA CHODBĚ m.č.2.11,2.12 A 2.13 BUDE POLOŽENA NOVÁ KRYTINA – PVC
- PO OBVODU VŠECH MÍSTNOSTÍ BUDE KRYTINA VYTAŽENA V PRŮBĚŽNÉM FABIONU NA STĚNY DO VÝŠKY 150mm. VE FABIONU NESMÍ BÝT KRYTINA PŘERUŠENA NEBO NASTAVOVÁNA. POD FABIONEM BUDE VLOŽENA DŘEVĚNÁ LIŠTA VE TVARU PRAVOÚHLÉHO TROJÚHELNÍKU 25x25mm
- PŮVODNÍ DŘEVĚNÉ DVEŘE DO UČEBEN A KABINETU BUDOU REPASOVÁNY. NAD PODLAHOU BUDOU ZÁRUBNĚ I KŘÍDLA DOPLNĚNA O CHYBĚJÍCÍ ČÁSTI DŘEVA, KTERÉ BYLO PATRNĚ DŘÍVE ODŘIZNUTO, BUDOU OSAZENY NOVÉ PRAHY Z TVRDÉHO DŘEVA. DVĚŘE I ZÁRUBNĚ BUDOU OPATŘENY NOVÝM NÁTĚREM V ODSTÍNU SLONOVÁ KOST
- PŮVODNÍ OCELOVÉ ZÁRUBNĚ NOVODOBÝCH DVEŘÍ BUDOU OČIŠTĚNY, ODMAŠTĚNY A OPATŘENY NOVÝM SYNTETICKÝM NÁTĚREM V ODSTÍNU TMAVĚ HNĚDÉM
- SCHODIŠTĚ A WC ZŮSTANOU V TÉTO ETAPĚ SANACE BEZ ÚPRAV V PŮVODNÍM STAVU
- V MÍSTNOSTECH 2.01,2.07,2.08 A 2.10 BUDOU NA STĚNÁCH ZHOTOVENY OCHRANNÉ NÁTĚRY NA BÁZI LATEXU DO VÝŠKY 1,40m, ODSTÍN SVĚTLÝ OKR. V CHODBĚ m.č.2.11 BUDOU TYTO NÁTĚRY ZHOTOVENY DO VÝŠKY 1,2m
- V MÍSTNOSTECH 2.01,2.07,2.08 A 2.10 BUDOU ZHOTOVENY NOVÉ KERAMICKÉ OBKLADY DO VÝŠKY 1,40m A BUDOU OPĚT OSAZENA PŮVODNÍ UMYVADLA A VODOVODNÍ KOHOUTKY
- V CELÉM PODLAŽÍ BUDOU VYSPRAVENY OMÍTKY. STĚNY BUDOU PAČOKOVÁNY A OPATŘENY KVALITNÍM BÍLÝM ZÁŘIVÝM NÁTĚREM
- BUDOU NAMONTOVÁNY PŮVODNÍ TABULE
- PŘI PROVÁDĚNÍ STAVEBNÍCH PRACÍ MUSÍ BÝT RESPEKTOVÁNY ZEJMÉNA TYTO BEZPEČNOSTNÍ PŘEDPISY: NAŘÍZENÍ VLÁDY 362/2005, NAŘÍZENÍ VLÁDY 591/2006, ZÁKON 309/2006 A SOUVISEJÍCÍ PŘEDPISY

LEGENDA:

- (N1) – ZHOTOVENÍ NOVÉ PODLAHY S KRYTINOU Z PVC VČ. FABIONŮ
- (N2) – POLOŽENÍ NOVÉ PODLAHOVÉ KRYTINY – PVC VČ FABIONŮ
- (N3) – ZHOTOVENÍ NOVÉHO KERAMICKÉHO OBKLADU, MONTÁŽ NOVÉHO UMYVADLA VČ. VODOVODNÍHO KOHOUTKU
- (N4) – OPĚTNÁ MONTÁŽ PŮVODNÍ TABULE
- (N5) – OCHRANNÝ NÁTĚR STĚNY NA BÁZI LATEXU DO VÝŠKY 1,40m, 1,20m
- – – – – – – PRŮBĚH DILATAČNÍCH SPÁR V BETONOVÉ MAZANINĚ PODLAH

VYPRACOVAL: ING.J.WENIG	VEDOUCÍ PROJEKTANT: ING.J.WENIG	KAST
	ODPOVĚDNÝ PROJEKTANT PROFESE: ING.J.WENIG	ING.JULIUS WENIG - KANCELÁŘ STATIKY PRAHA 6, TERRONSKÁ 52 tel.: 224 326 027, wenig.kast@volny.cz IČO: 112 74 140
INVESTOR A OBJEDNATEL: MĚSTSKÁ ČÁST PRAHA 6, Čs.ARMÁDY 601/23, PRAHA 6 ZASTOUPENÁ SNEO,a.s., NAD ALEJÍ 1876/2, PRAHA 6		DATUM: 04/2020 FORMÁT: 8xA4
MÍSTO STAVBY: **PRAHA 6, BĚLOHORSKÁ 226/103 ŠKOLA CESTA K ÚSPĚCHU**		STUPEŇ: DSP+DPS
NÁZEV AKCE: **SANACE STROPU POD 3.N.P. A STAVEBNÍ ÚPRAVY VE 2. A VE 3.N.P.**		ZAKÁZKA: 1706
OBSAH: **PŮDORYS 2.N.P.– NOVÝ STAV**	PARÉ	PROFESE: D.1.1 ARCHITEKTONICKO STAVEBNÍ ŘEŠENÍ
		MĚŘÍTKO: 1:50 PŘÍLOHA: D.1.1.b 6