


POHLED B–B

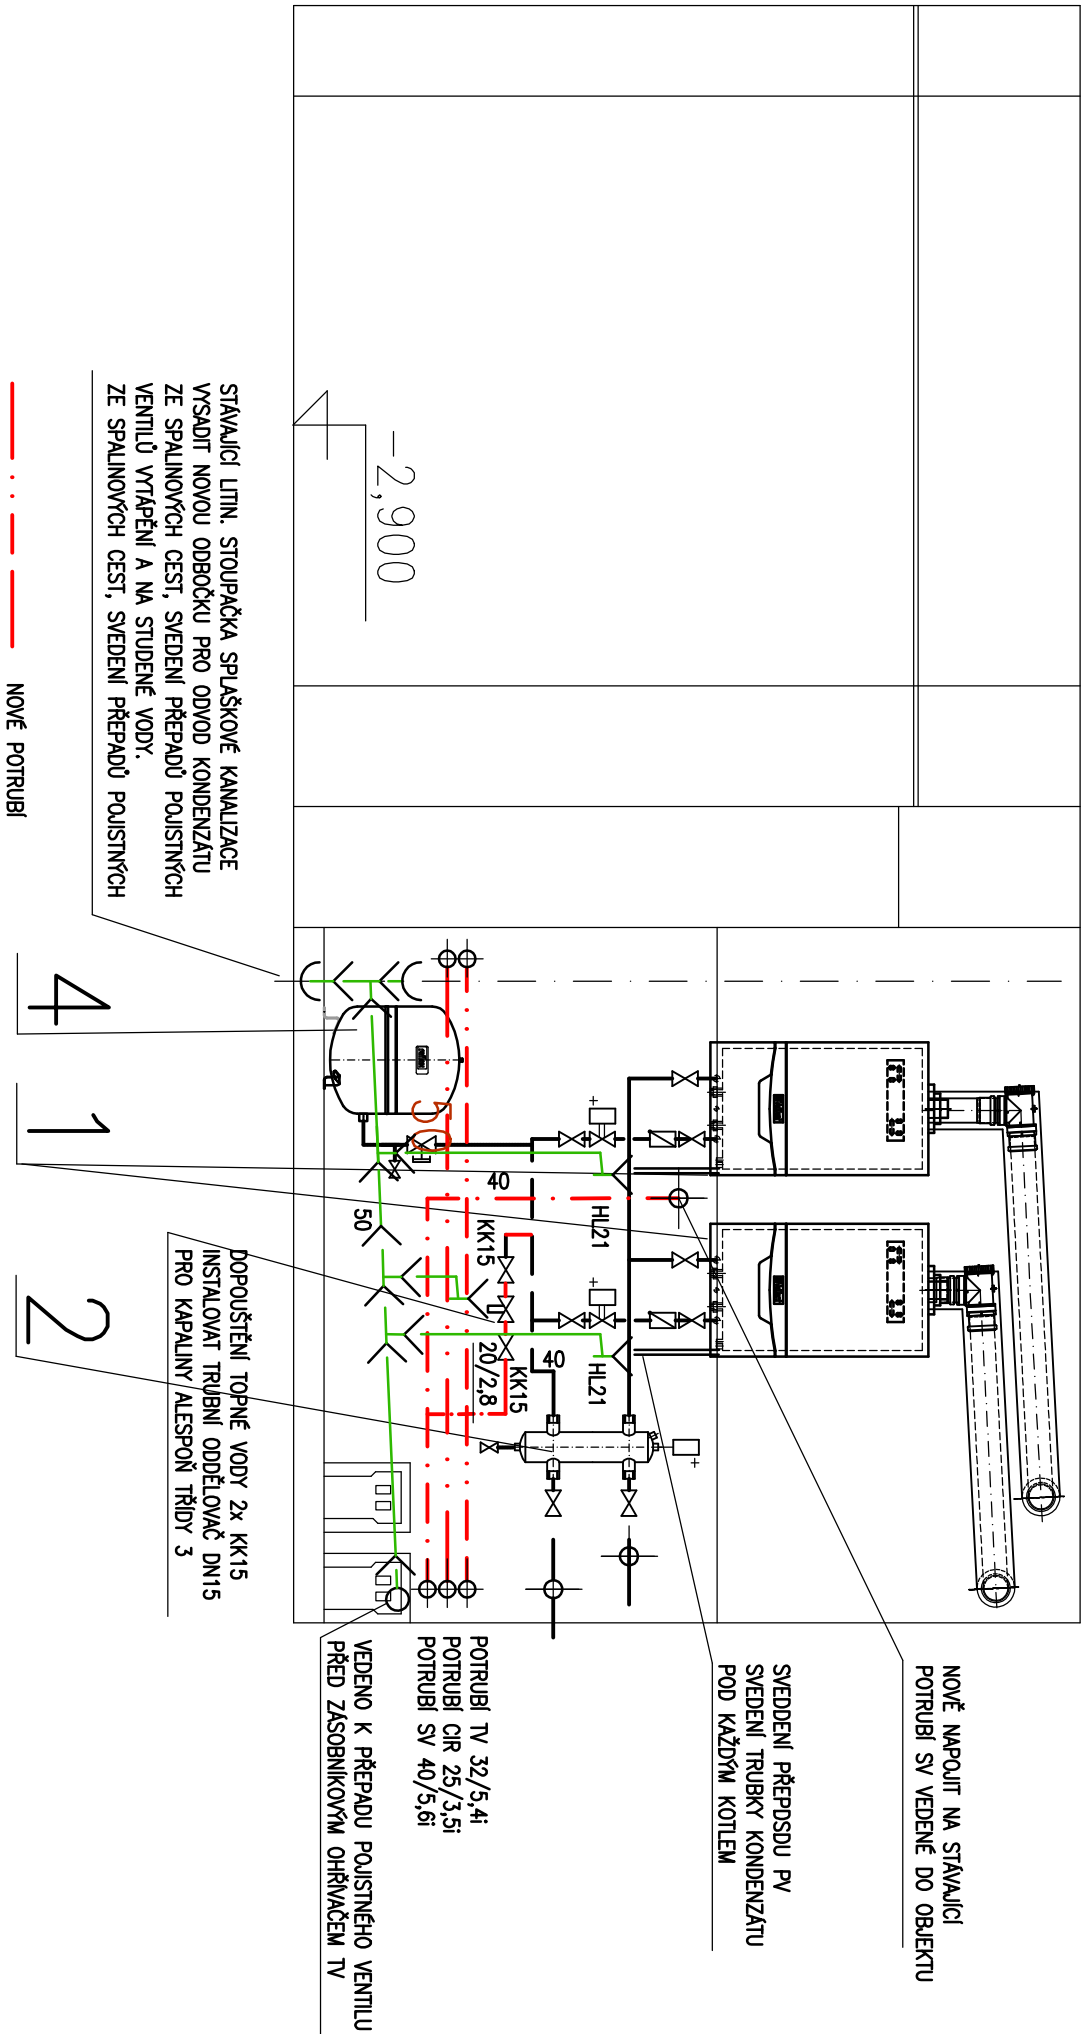

HIP	Ing. Viktor Kouřilek	Ing. Viktor Kouřilek	Ing. Viktor Kouřilek	Ing. Viktor Kouřilek Nad Poletou 3055/1, 150 00 Praha 5 provozovna: Jiřetenskova 763/88, 140 00 Praha 4 viktor.kouřilek@seznam.cz; www.viko-prohaz mob. 602 292 719
Zodpovědný projektant	Ing. Viktor Kouřilek			
Vypracoval	Ing. Viktor Kouřilek			
Investor	Městská část Praha 6, Čs.armády 23, 160 52 Praha 6			
Místo stavby	MŠ Pod Novým lesem 98/8, Praha 6 – Veleslavín			
Název stavby	MŠ Pod Novým lesem 98/8,Praha 6 VÝMĚNA PLYNOVÝCH KOTLŮ			Číslo výkresu: D.1.4.1.2
Část	D.1.4.1 Zdravotní technika			Číslo paré: D.1.4.1.2
Název dokumentace	POHLED B–B			