




ŘEZ A-A: UČEBNÝ S PARAPETNÍM ŽLABEM SE ZÁSUVKAMI:

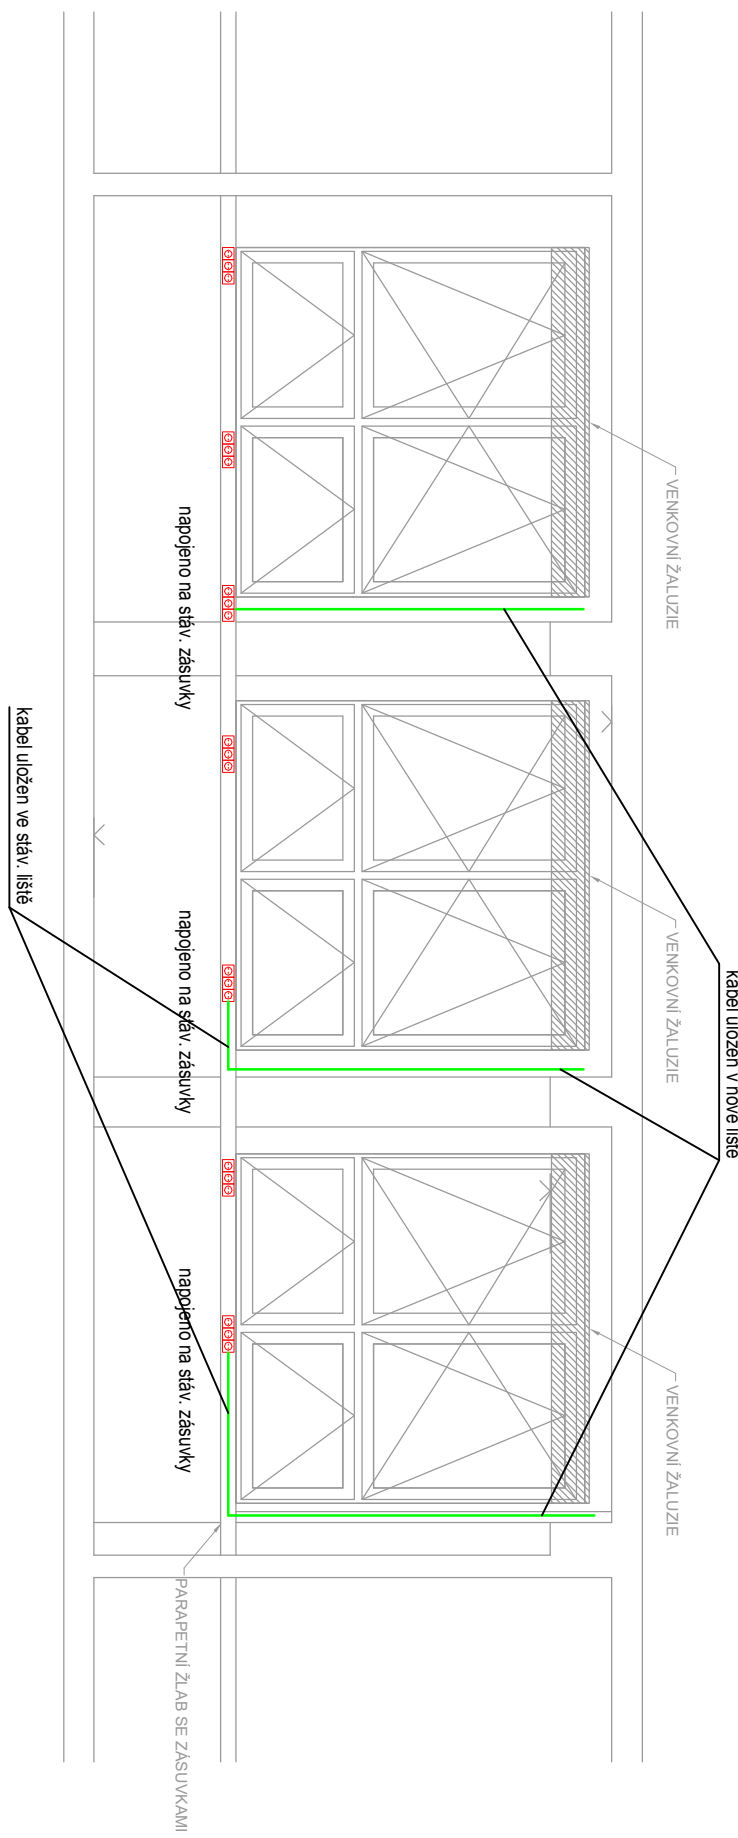

ŘEZ A-A: TYPICKÉ UČEBNÝ (BEZ PARAPETNÍHO ŽLABU):

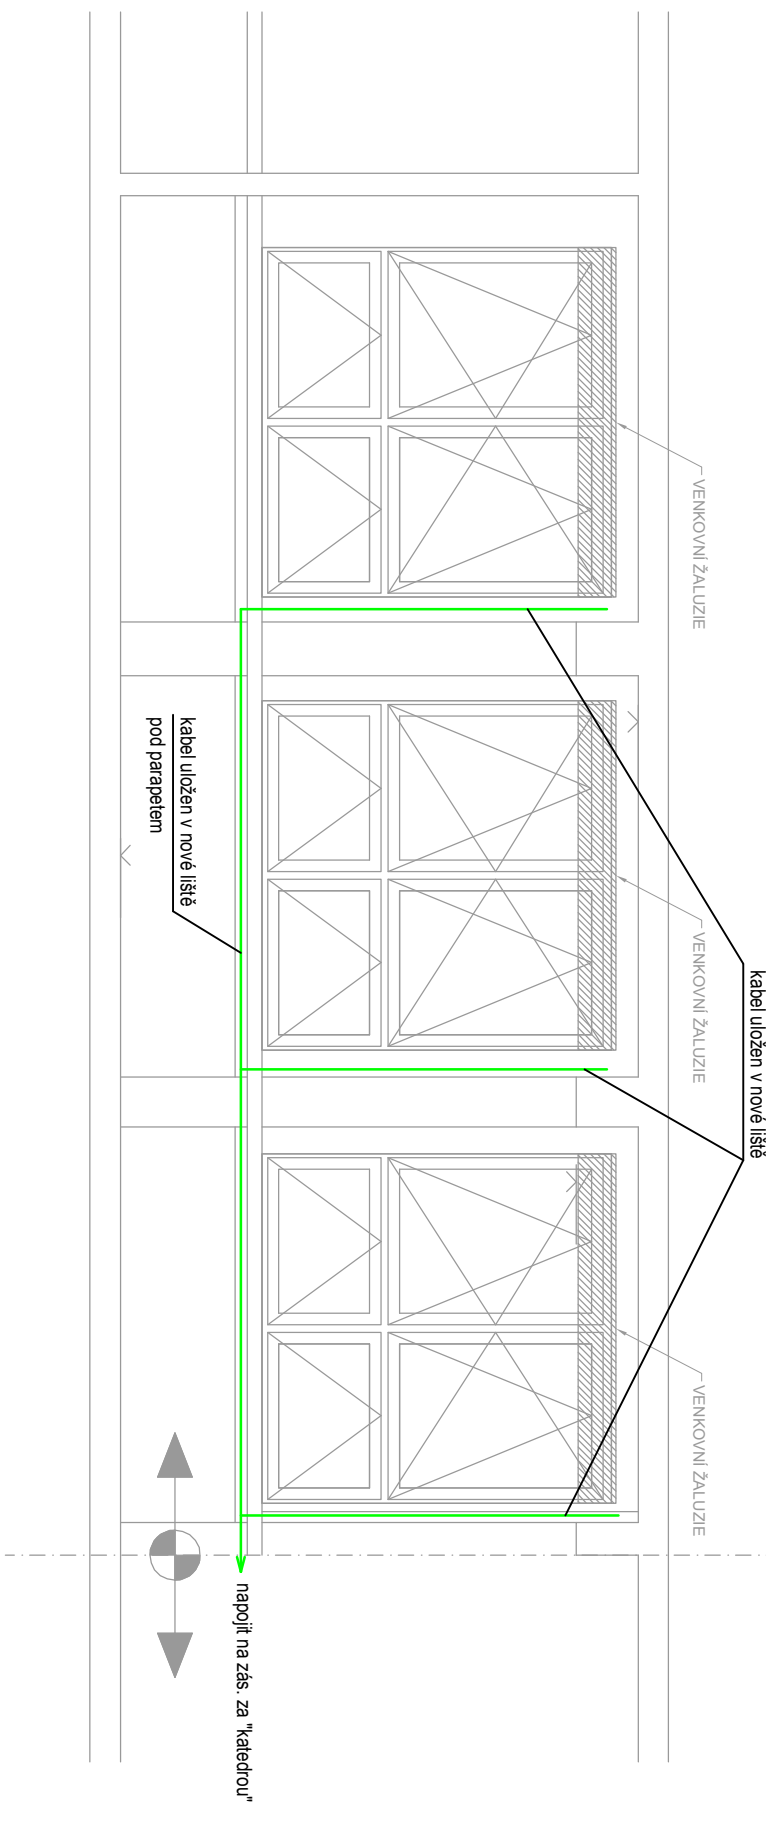

ŘEZ KNIHOVNY S PARAPETNÍM ŽLABEM SE ZÁSUVKAMI:

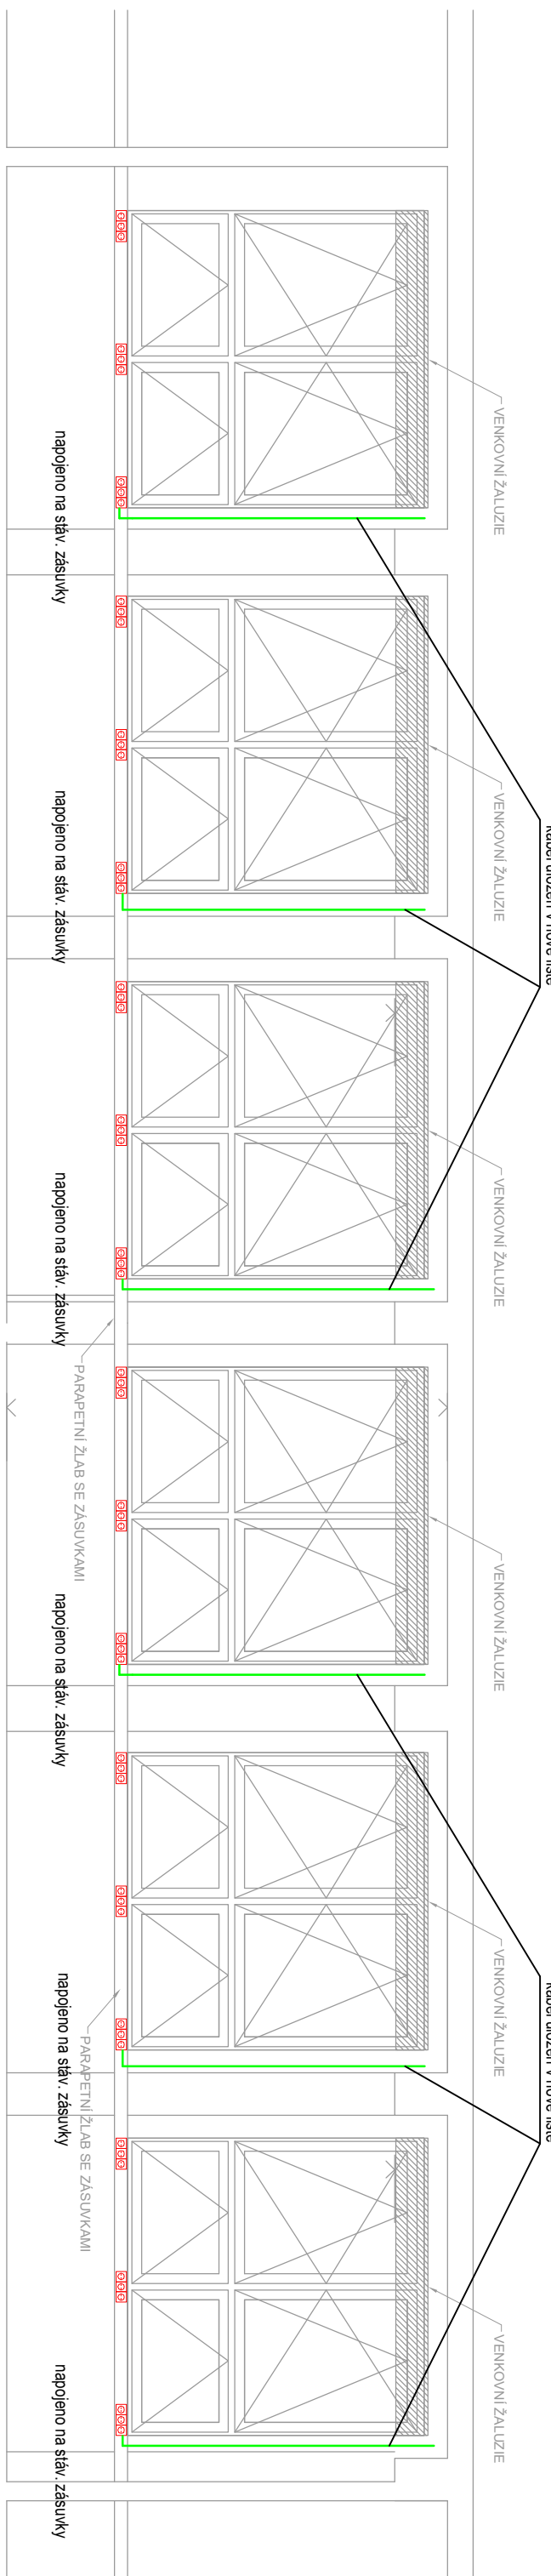

LEGENDA:

- vodič CYKY-J 3x2.5 - v liště
- dvoutárměček -zásuvka, IP 20
- vývod 230 V
- zásuvka s přepětovou ochranou



název a místo stavby:
ZŠ A MŠ ČERVENÝ VRCH - ZASTÍNĚNÍ UČEBEN VENKOVNÍMI ŽALUZIEMI
Alžbírská 680/26, 16000 Praha 6, Vokovice

generální projektant a autoři: Investor: Městská část Praha 6, Čs. armády 6011/23, Praha 6, v zast. Sneo a.s.

Ing. Radek Kryža část: **D.1.4 - SILNOPROUDÁ ELEKTROTECHNIKA**

Karel Sommer zodp. p.: Karel Sommer

výkres:

stupeň: **DOKUMENTACE PRO PROVEDENÍ STAVBY (DPS)**

datum: měřítko: paré: číslo výkresu:

05/2020 1:50

ŘEZ A-A