



PŮDORYS UČEBNY:

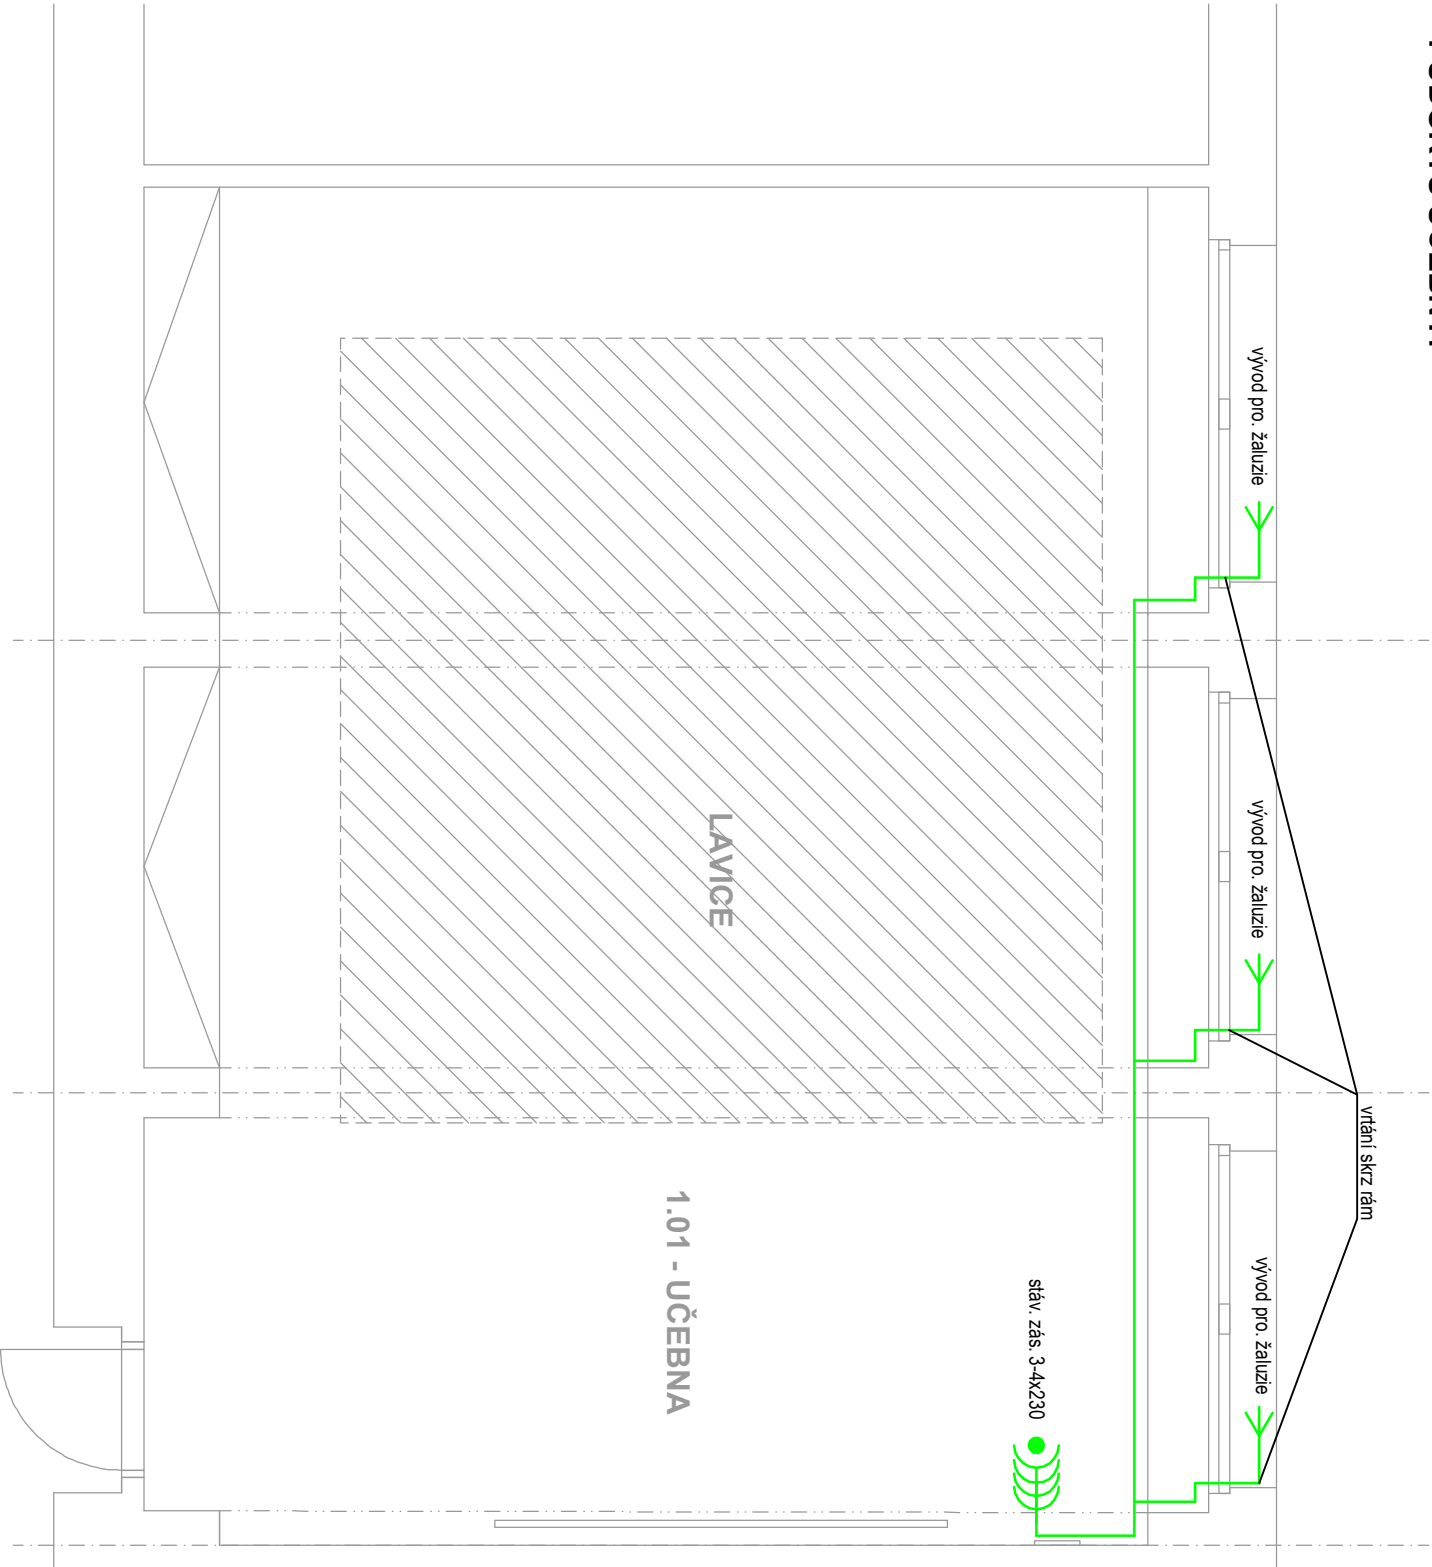

LEGENDA MÍSTNOSTÍ					
Č. M.	NÁZEV MÍSTNOSTI	PLOCHA m²	POVRCHY A ÚPRAVY		
			PODLAHA	STĚNY	STROPY
1.01	UČEBNA	62.6	VINYL	MALBA	MALBA
PLOCHA CELKEM		62.6	POZNÁMKA		

LEGENDA:

- vodič CYKY-J 3x2.5 - v liště
- dvourámeček -zásuvka, IP 20
- vývod 230 V
- zásuvka s přepětovou ochranou

**Sibre**  
S.r.O.

**název a místo stavby:**  
**ZŠ A MŠ ČERVENÝ VRCH - ZASTÍNĚNÍ UČEBEN VENKOVNÍMI ŽALUZIEMI**  
Alžbírská 680/26, 16000 Praha 6, Vokovice

generální projektant a autoři:			investor:	Městská část Praha 6, Čs. armády 601/23, Praha 6, v zast. Sneo a.s.	
Ing. Radek Kryža			část:	D.1.4 - SILNOPROUDÁ ELEKTROTECHNIKA	
Karel Sommer			zodp. p.:	Karel Sommer	
			výkres:		
			stupeň:	DOKUMENTACE PRO PROVEDENÍ STAVBY (DPS)	
datum:	měřítko:	paré:	číslo výkresu:		
05/2020	1:50		PŮDORYS UČEBNY		