PŮDORYS 7. NP

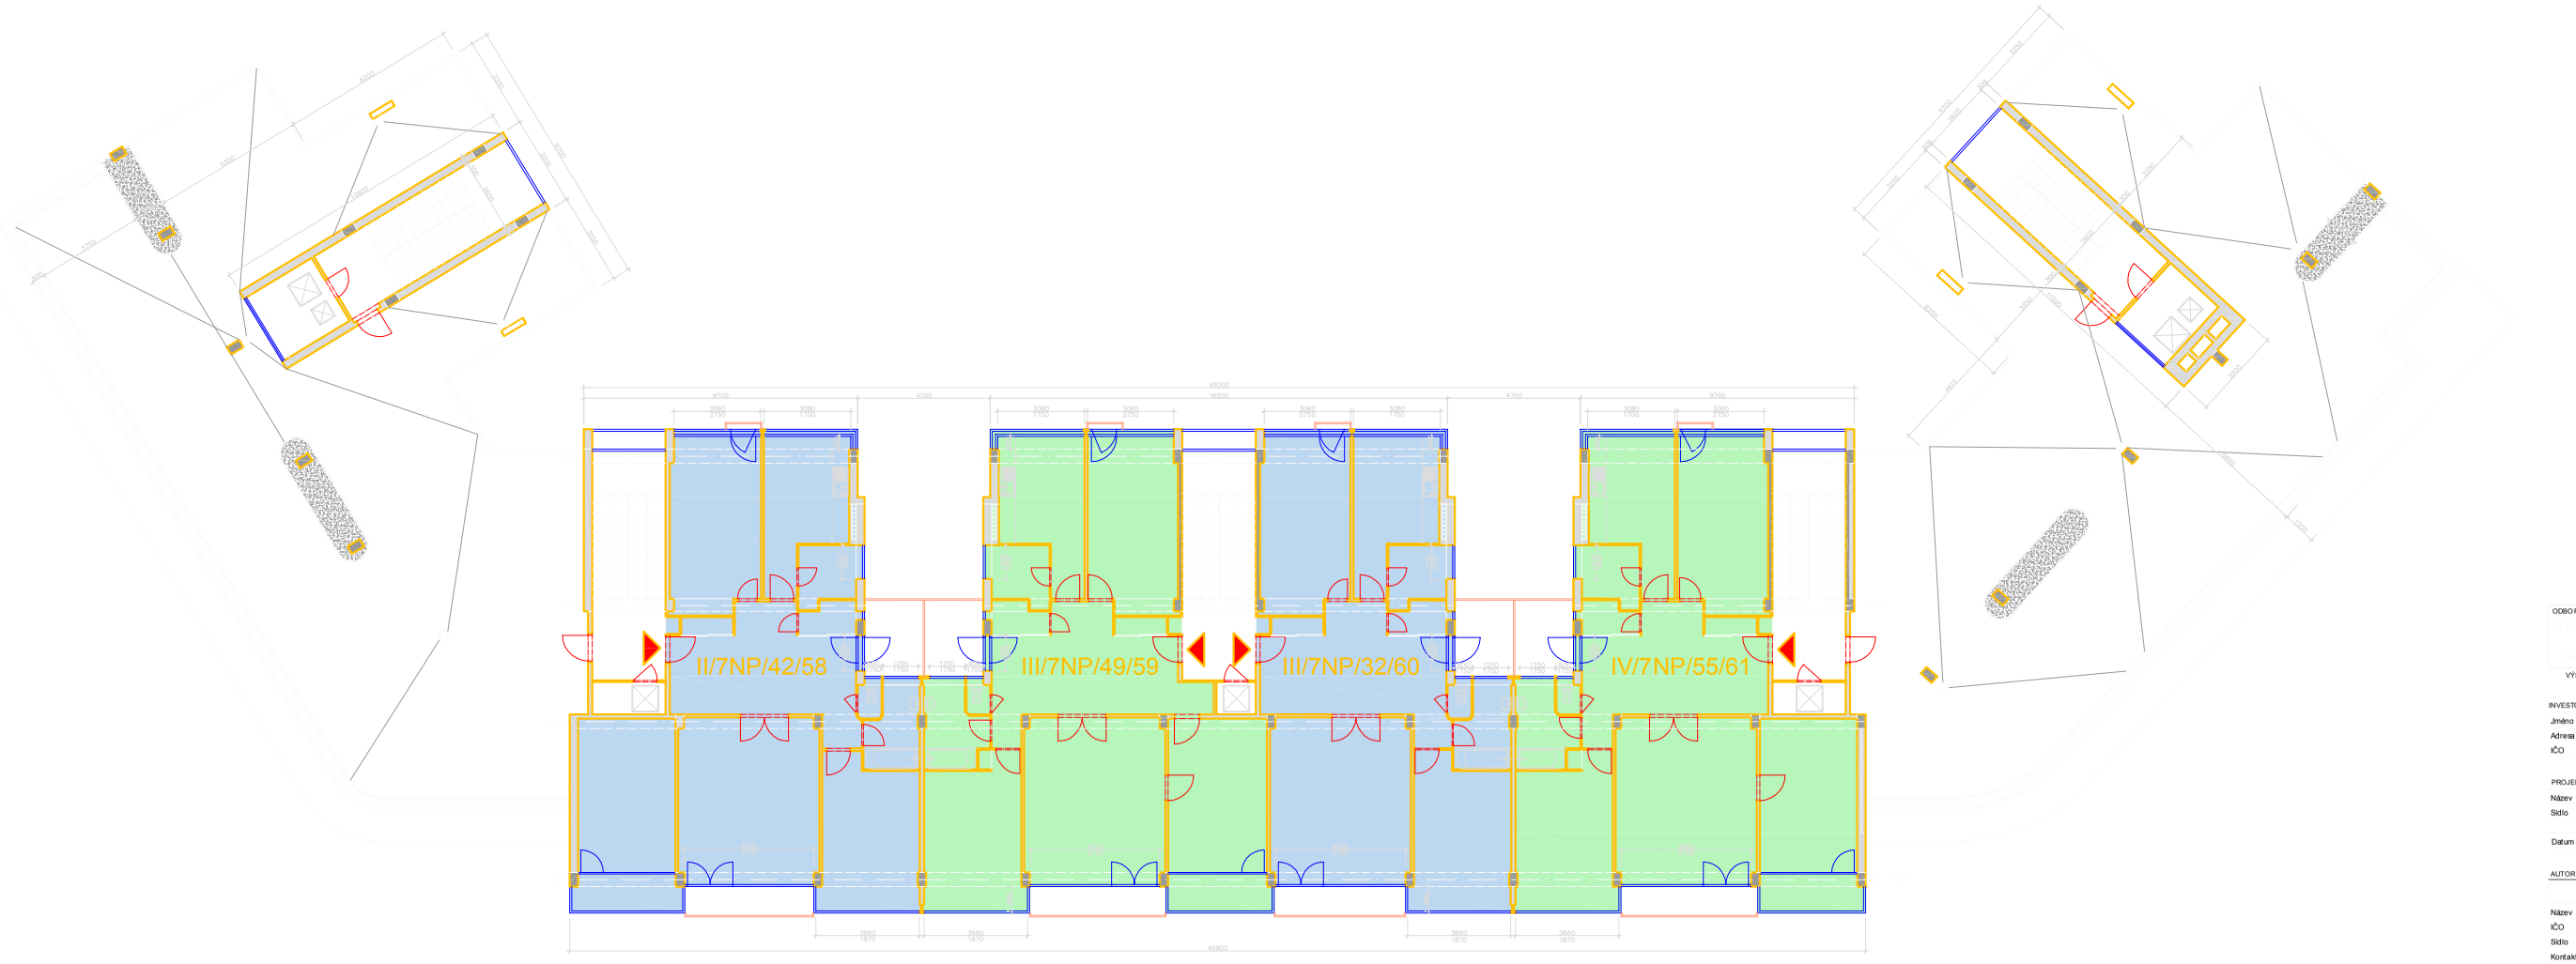

LEGENDA ZNAČENÍ BYTŮ

III/7NP/32/60

- ČÍSLO DVEŘÍ
- ČÍSLO BUDOVY MANAGEMENTU
- ČÍSLO PODLAŽÍ
- OZNAČENÍ SCHODIŠŤOVÉ SEKCE

LEGENDA MATERIÁLŮ

- STÁVAJÍCÍ KONSTRUKCE – NENOSNÉ
- STÁVAJÍCÍ KONSTRUKCE – NOSNÉ
- OZNAČENÍ PLOCHY JEDNOTLIVÝCH BYTŮ
- OZNAČENÍ VSTUPU DO BYTU

ODBORNÁ STUDIE

VÝŠKOVÝ A SOUŘADNICOVÝ SYSTÉM MĚSTNÍ

INVESTOR

Jméno

Adresa

IČO

PROJEKTANT ČÁSTI DOKUMENTACE

Název

Sídlo

Datum Kreslil

AUTOR A ZODPOVĚDNÝ PROJEKTANT

Název

IČO

Sídlo

Kontakt

Architekt

Projektant

Datum

Podpis Razítko

Schema označení schodišťových sekcí 7. NP

Obsah

NSV 1	OS	ARC
projekt	stupeň	profese
7.NP	1:100	28.2.20
podlaží	Měřítko	První dat.
28.2.2013		
Aktuální datum	Č. paré	