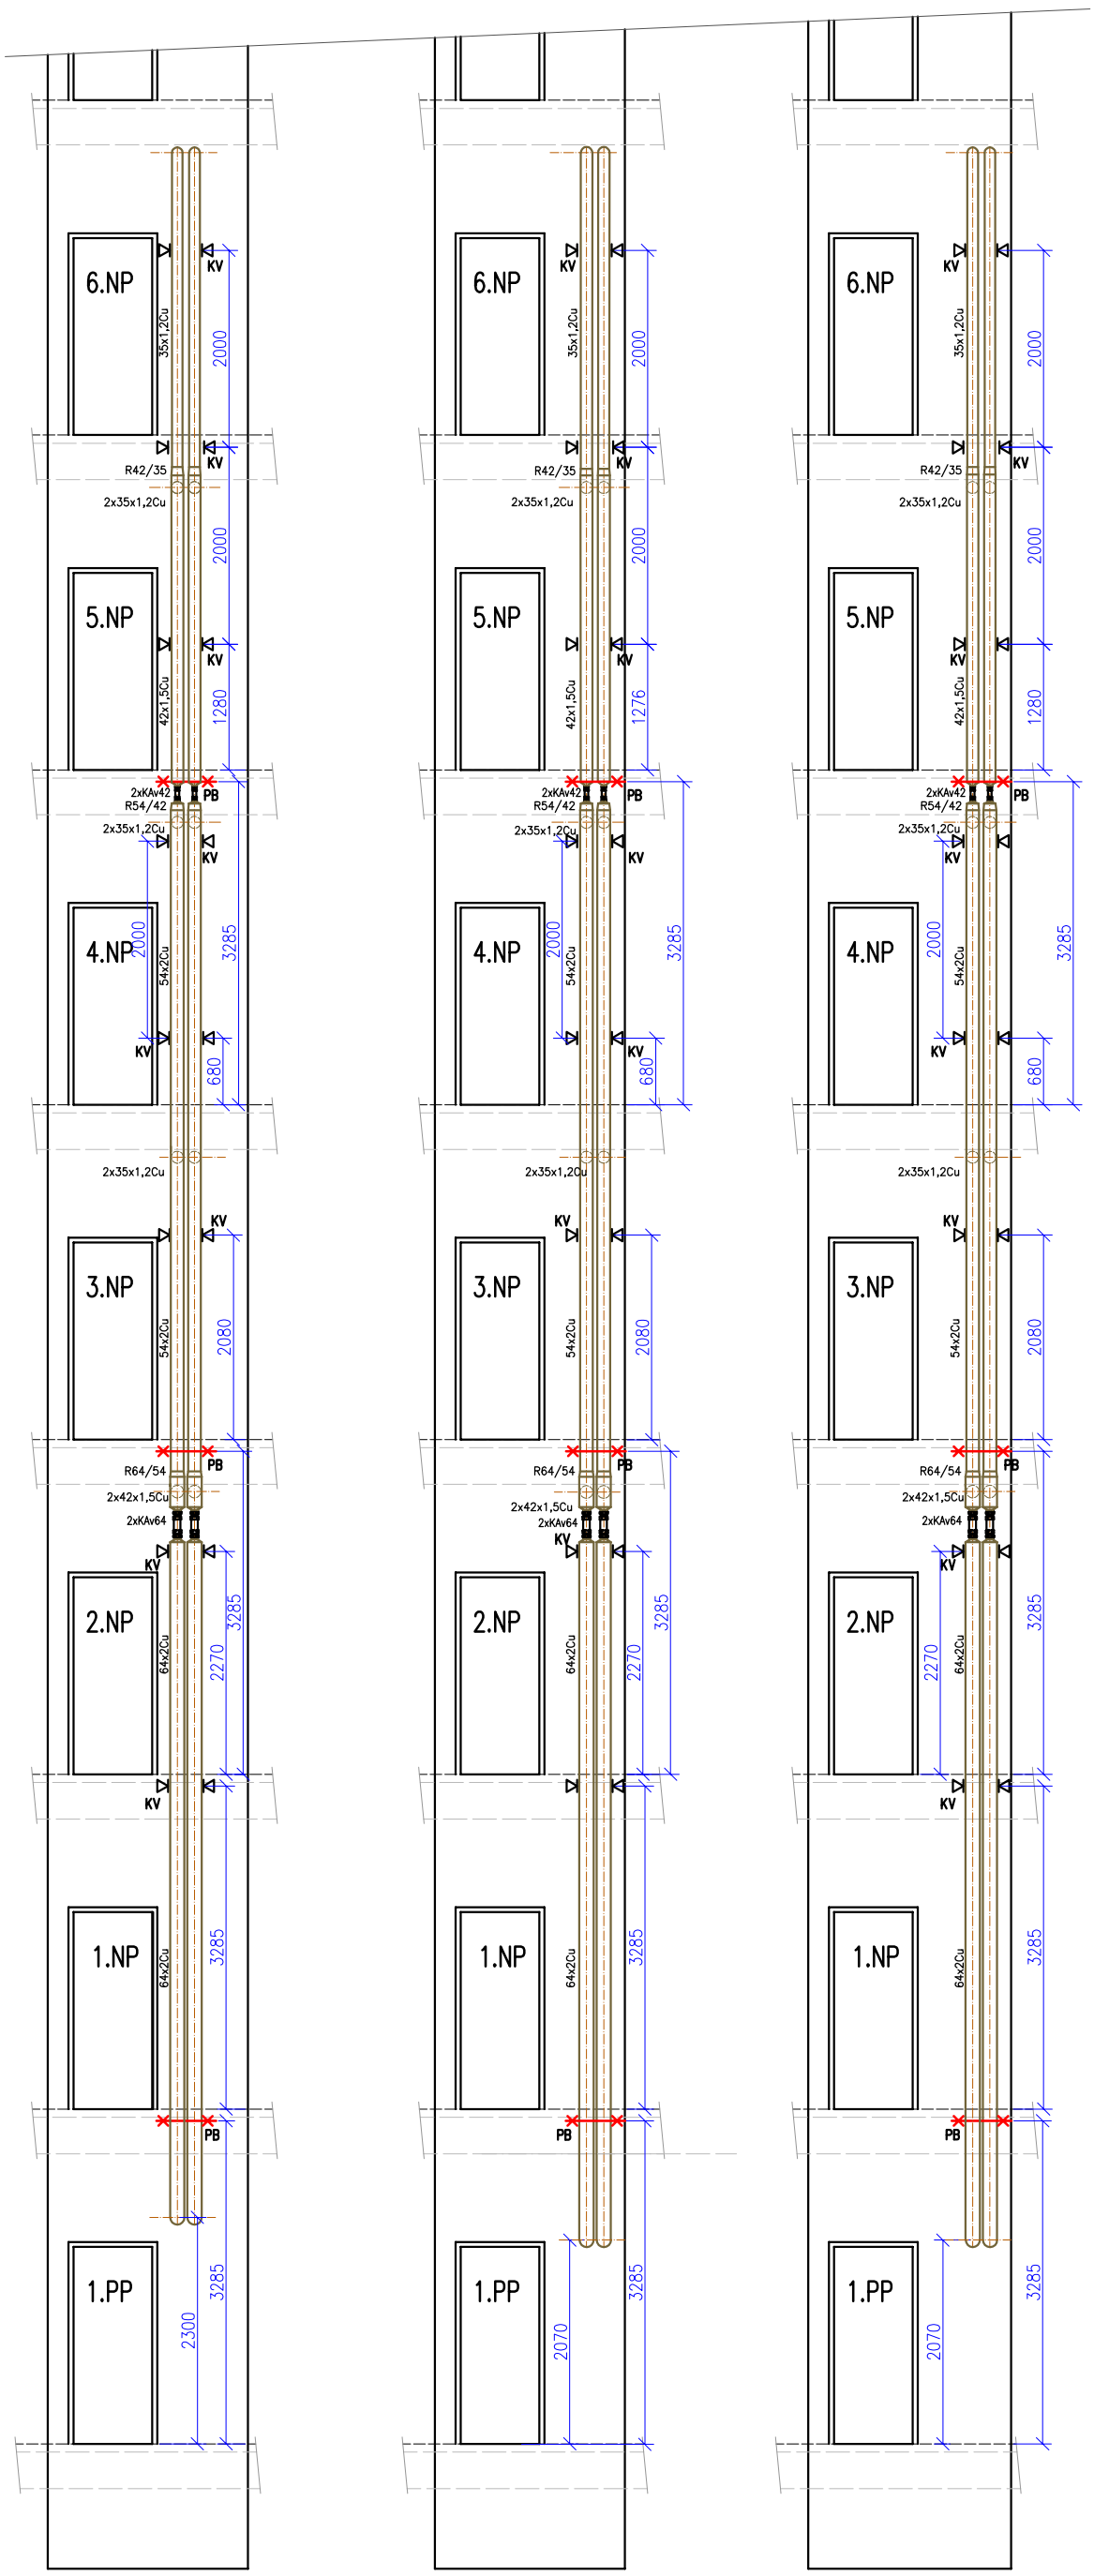

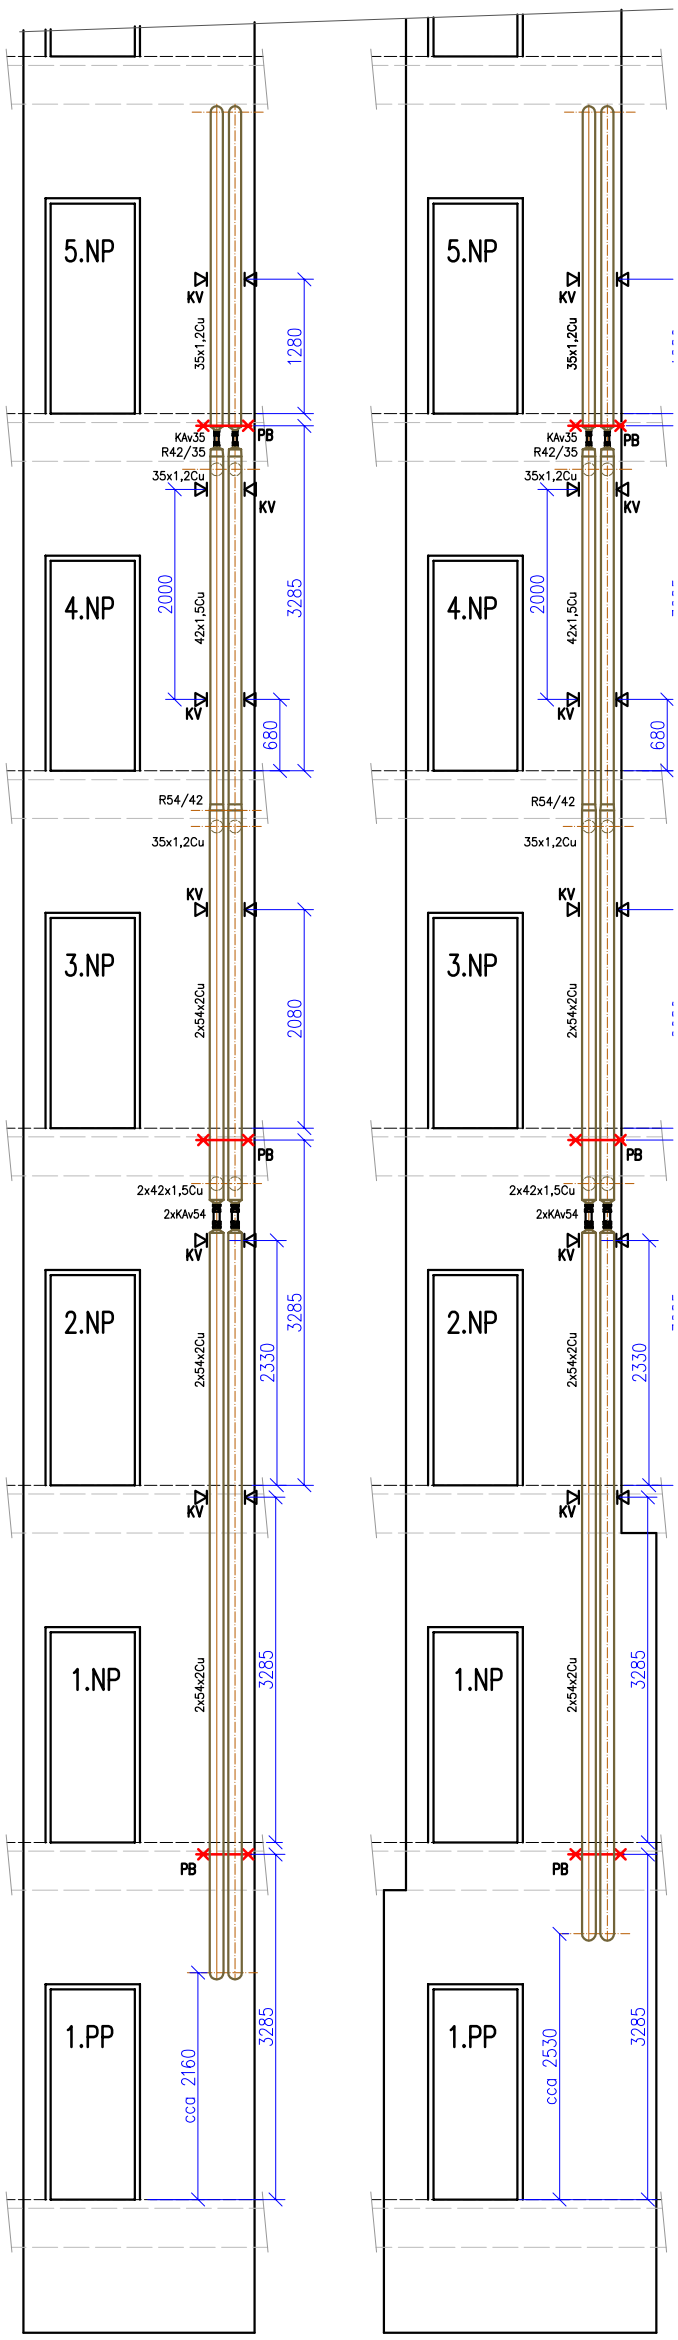

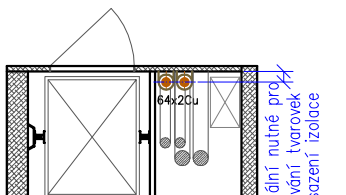

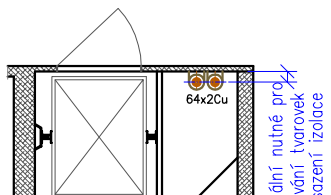

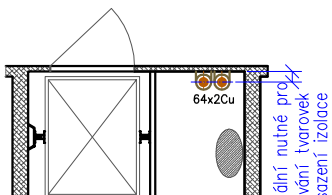

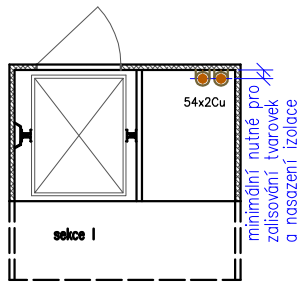

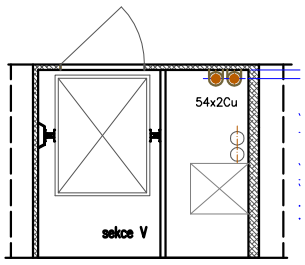

AXIÁLNÍ KOMPENZÁTOR – ZAJIŠTĚNÍ SOUOSOSTI

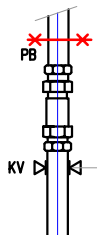

BETONOVÝ SKELET STAVBY–VÝŠKOVÝ MODUL PODLAŽÍ

AXIÁLNÍ KOMPENZÁTOR MÁ KLUZNÉ VEDENÍ PŘED I ZA TĚLESEM, CO NEJBL

PB – HILTY MFP GP 20 s objímkou dle průměru potrubí
KLUZNÁ VEDENÍ – DVOUDÍLNÁ OBJÍMKA S VNITŘNÍM ZÁVITEM A PRYŽOVÝ
V OBJÍMCE JE VLOŽENA TEFLONOVÁ VÝSTELKA /POUZDRO/ A OBJÍMKA
ABY DANÁ Cu TRUBKA SE V NÍ POHYBOVALA S MINIMÁLNÍ BOČNÍ VŮLÍ

Skutečné provedení

HIP PROJEKTU	ING. PEČEŇA	ODPOVĚDNÝ PROJEKTANT ING. PEČEŇA
HLAVNÍ INŽENÝR	ING. PEČEŇA	VYPRACOVAL ING. KUŽEL
INVESTOR	MĚSTSKÁ ČÁST PRAHA 6	
STAVBA		ODDĚL ÚSTŘ. TV