



POHLED Z EXTERIÉRU

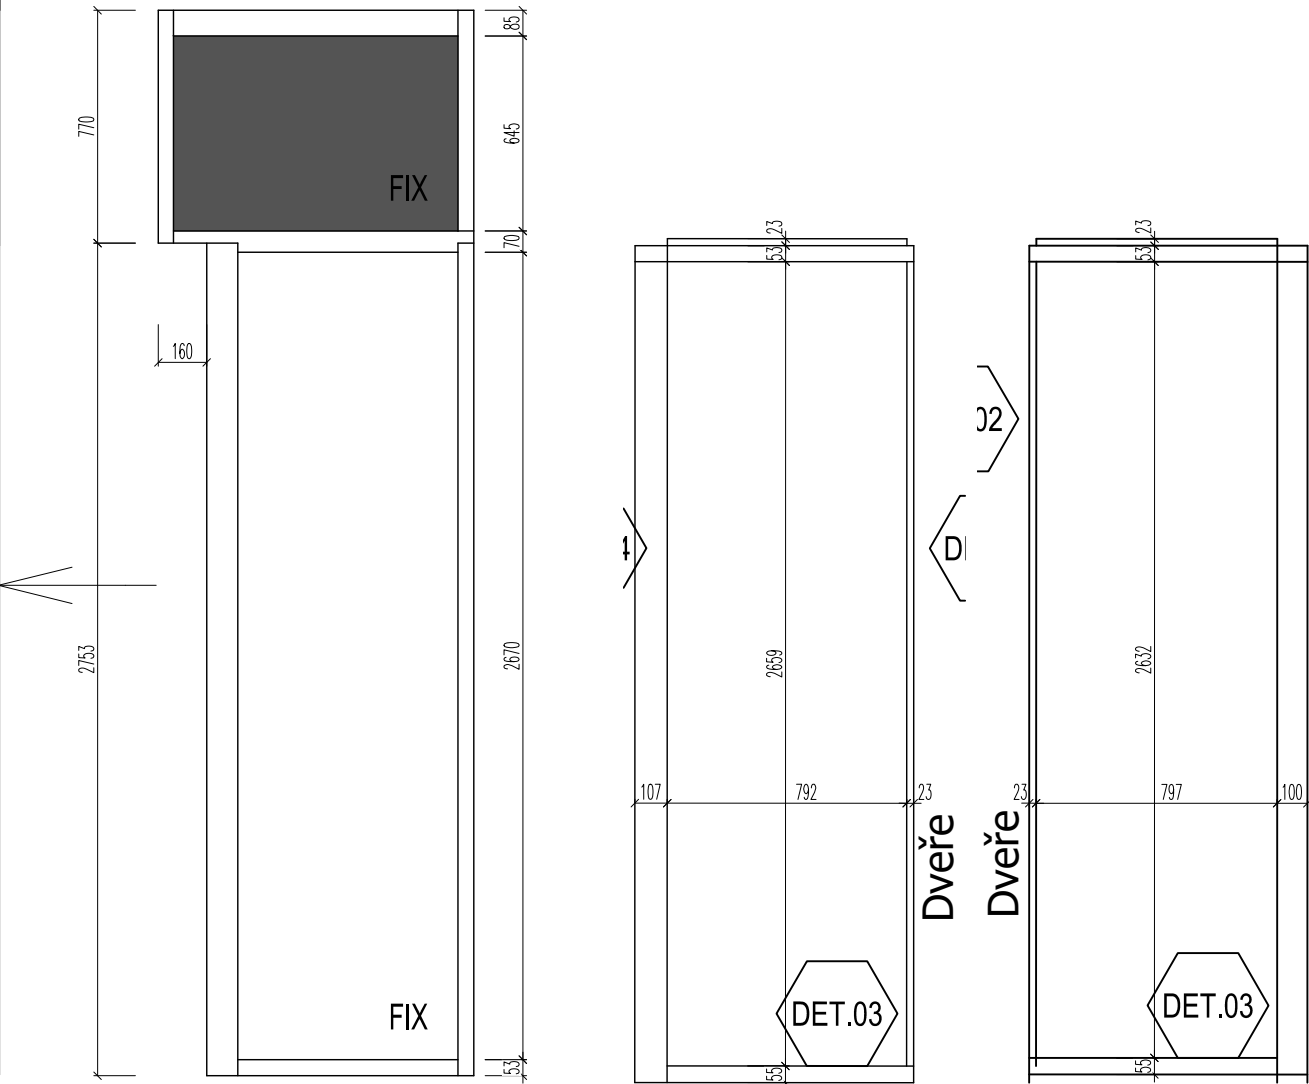

Pohled B


Pohled C

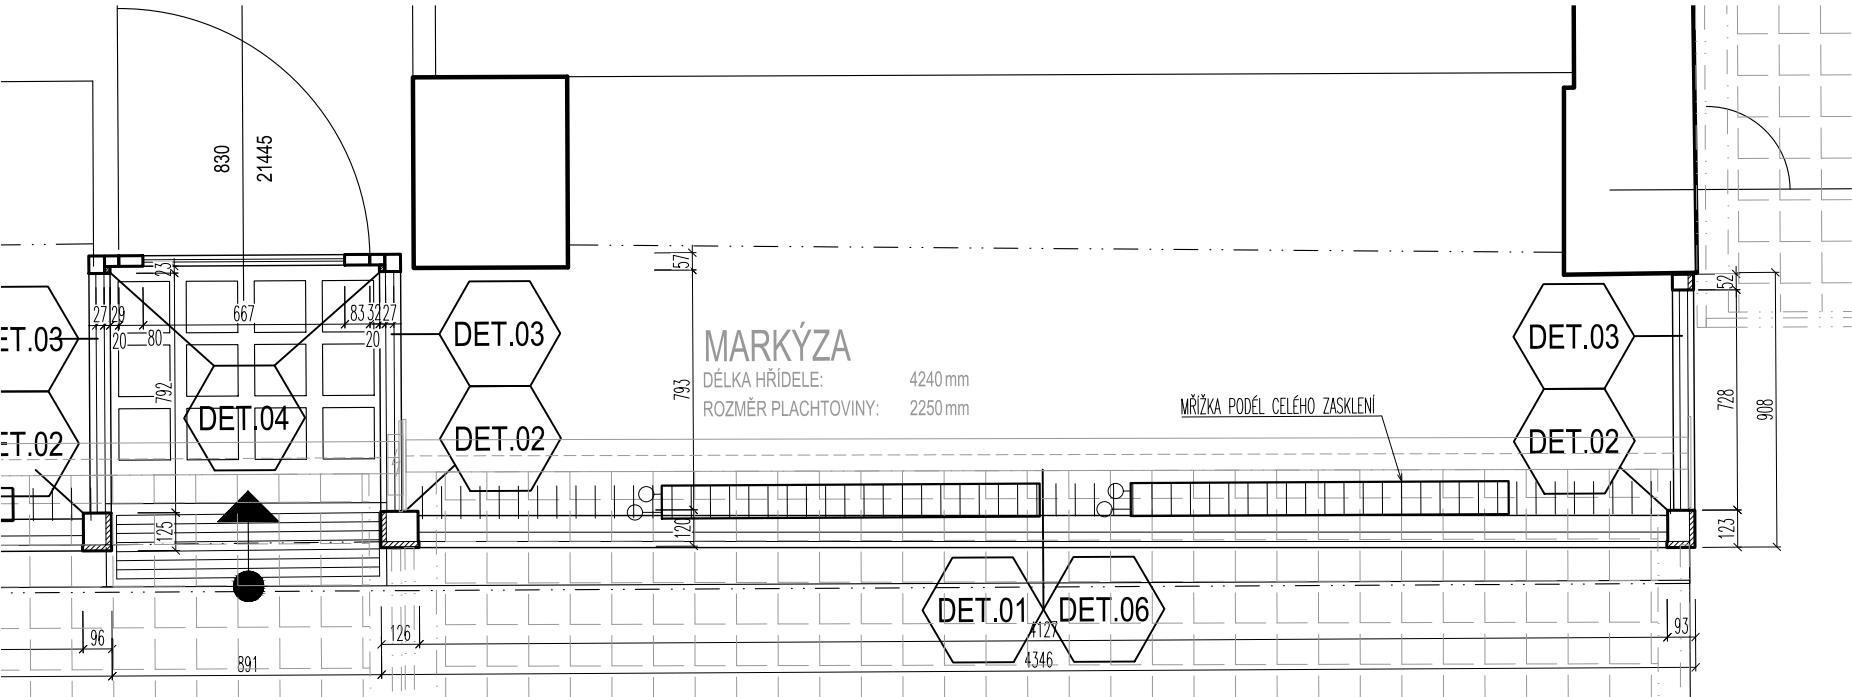

PŮDORYS

VŠEOBECNÁ POZNÁMKA

- veškeré práce provádět dle platných ČSN a technologických pravidel za dodržení pravidel bezpečnosti práce a ochrany zdraví při práci
- pokud dojde při provádění prací k nejasnostem, či nepředvídatelným okolnostem, je nutné přizvat projektanta k posouzení, resp. upřesnění postupu prací
- při provádění prací je nutné zohlednit stavební úpravy profesí resp. skutečností zjištěných po rozkrytí
- před započítím realizace nutno revidovat projekt s ohledem na konkrétního dodavatele zejména pak velikosti nosné konstrukce zaměřené po demontáži nerez. kapotáže rámu.

GENERÁLNÍ PROJEKTANT:	 FILIP NEHONSKÝ PROJEKČNÍ KANCELÁŘ Randova 3205 / 2 Praha 5 - Smíchov Tel: 777 102 252	HLAVNÍ INŽENÝR PROJEKTU:	IDENTIFIKAČNÍ ÚDAJE INVESTOR: Městská část Praha 6, odbor správy majetku zastoupený SNEO a.s. Čs. armády 601/23, Praha 6	MÉRITKO VÝKRESU:	NÁZEV STAVBY:	ČÁST DOKUMENTACE
		Ing. F.Nehonský		DATUM:		
		PROJEKTANT		02.2020	ZASKLENÍ VÝKLADCŮ SKLENĚNÉHO PALÁCE nám. Svobody 728/1 , Praha 6, k. ú. Bubeneč	NÁZEV VÝKRESU: D1.1-116 . VÝKLADEC O-013 - NOVÝ STAV
		Ing. F.Nehonský				