



POHLED Z EXTERIÉRU

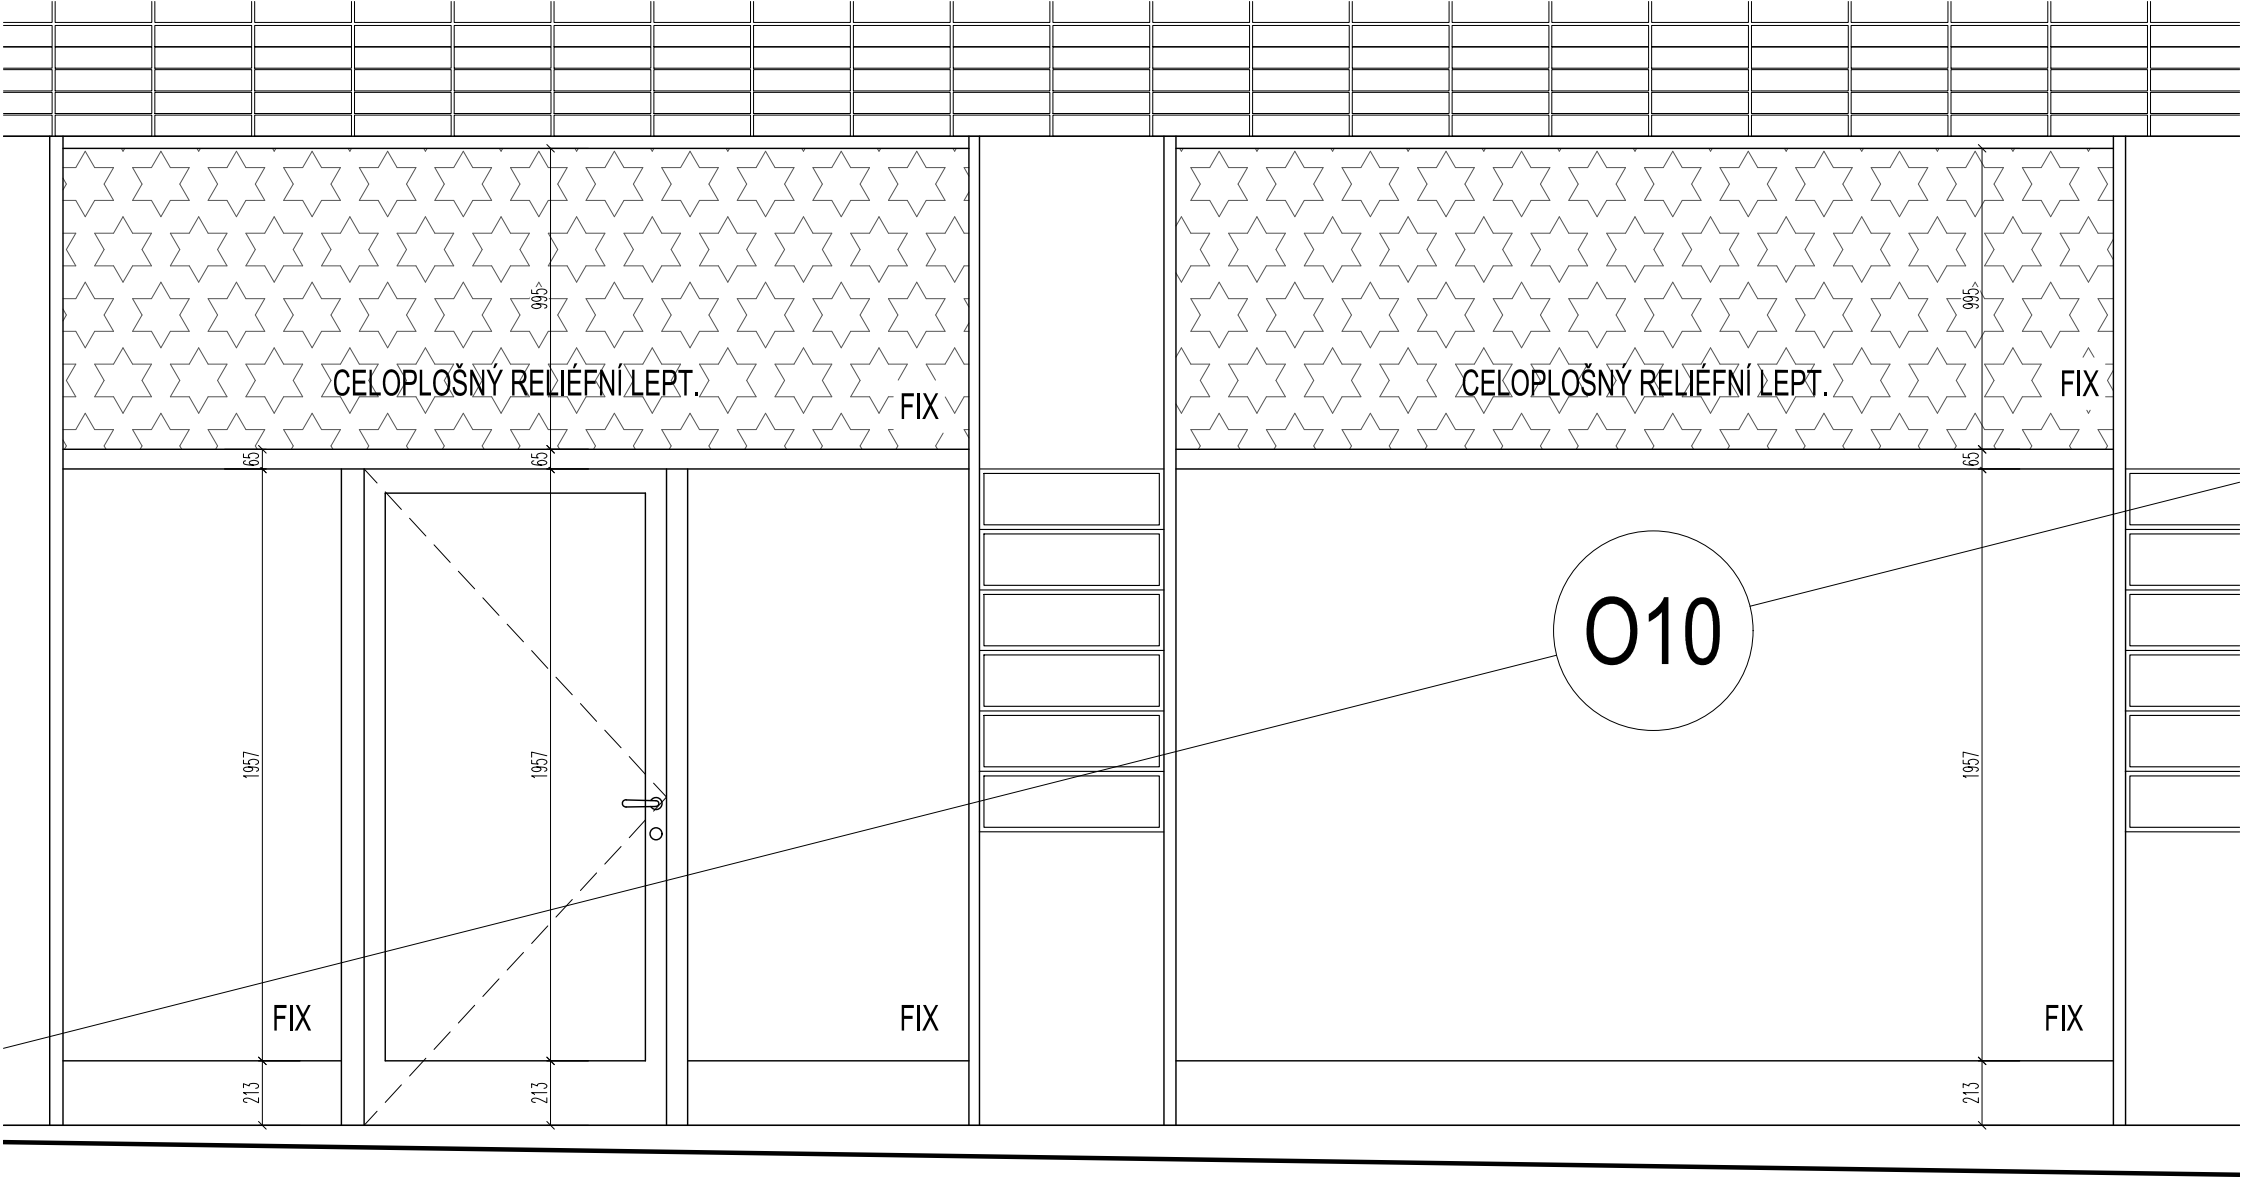

PŮDORYS

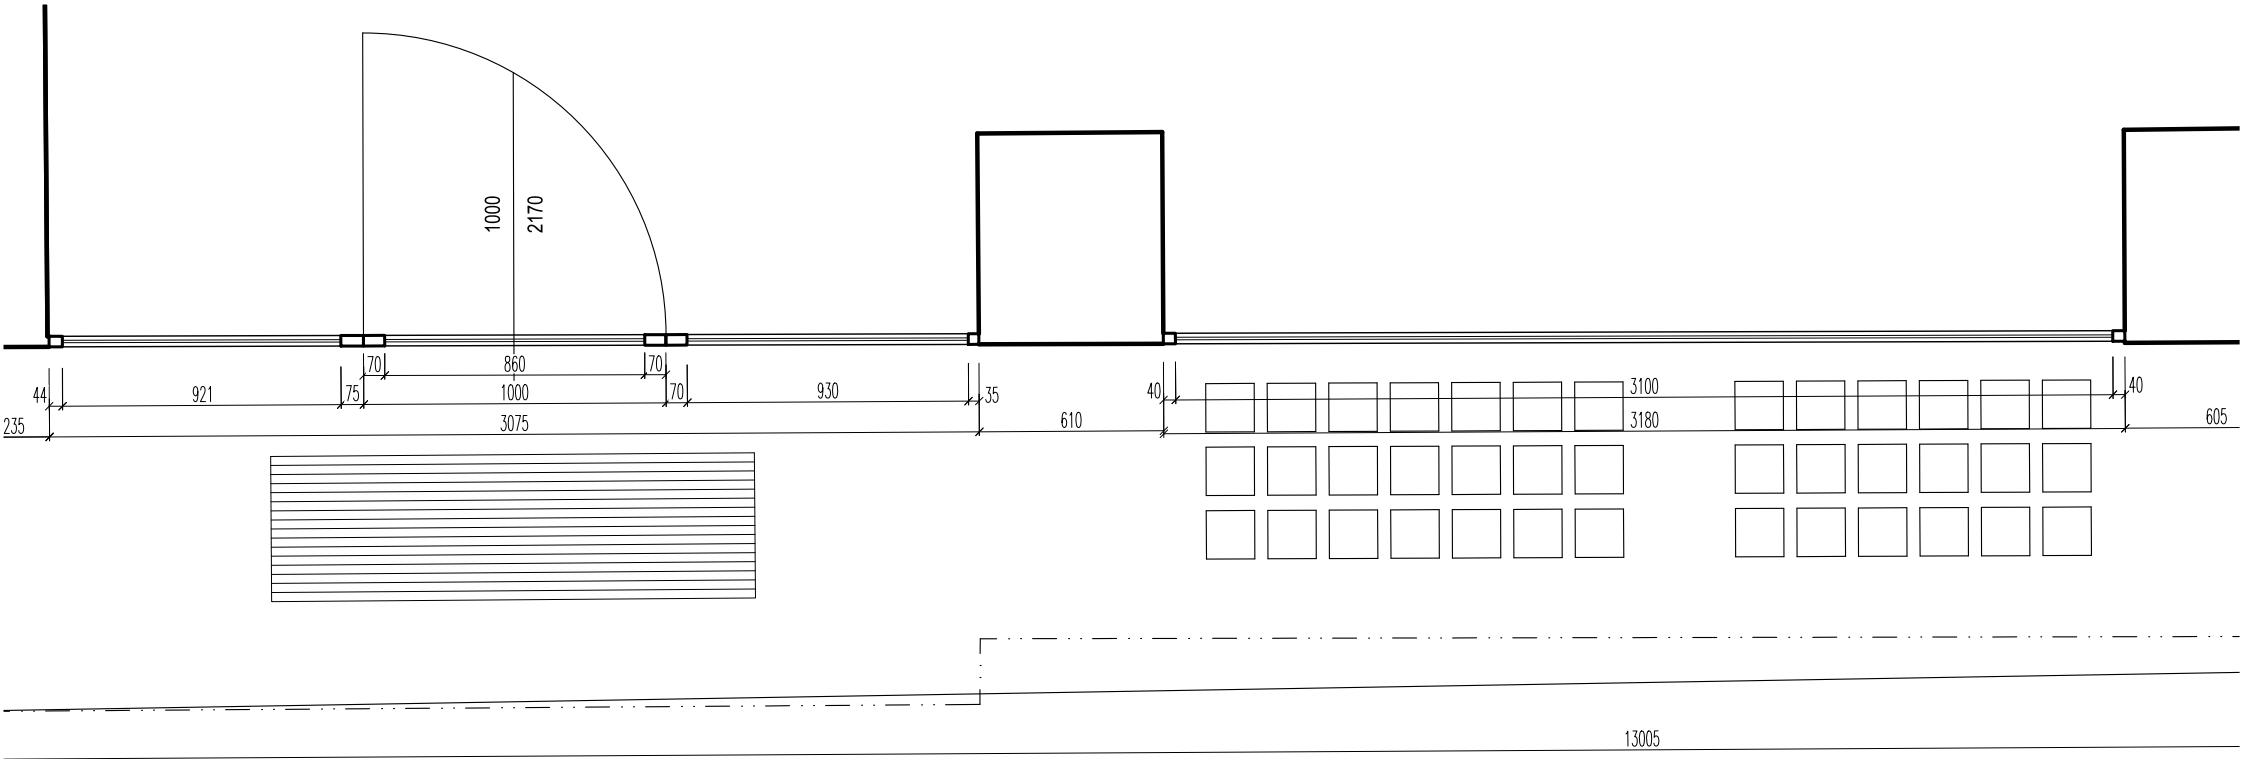

VŠEOBECNÁ POZNÁMKA

- TENTO STAVEBNÍ VÝKRES JE VÝKRESEM SKUTEČNÉHO STAVU EXISTUJÍCÍ BUDOVY A VZNIKL ZA POMOCÍ EXISTUJÍCÍCH PLÁNŮ A FOTOGRAFIÍ A NÁSLEDNĚ BYL OKÓTOVÁN PRO POTŘEBY ROZPOČTU. HODNOTY ZDE UVEDENÉ MOHOU BÝT ZATÍŽENY NEVYHNUTELNOU CHYBOU

GENERÁLNÍ PROJEKTANT:		HLAVNÍ INŽENÝR PROJEKTU:	IDENTIFIKAČNÍ ÚDAJE INVESTOR:	MÉRÍTKO VÝKRESU:	NÁZEV STAVBY:	ČÁST DOKUMENTACE
		Ing. F.Nehonský		1:25		D1.1.ARCHITEKTONICKO - STAVEBNÍ ČÁST
		PROJEKTANT	Městská část Praha 6, odbor správy majetku zastoupený SNEO a.s. Čs. armády 601/23, Praha 6	DATUM:	ZASKLENÍ VÝKLADCŮ SKLENĚNÉHO PALÁCE nám. Svobody 728/1 , Praha 6, k. ú Bubeněč	NÁZEV VÝKRESU:
		Ing. F.Nehonský		11.2017		D1.1-13 . VÝKLADEC O-010-b - STÁVAJÍCÍ STAV