


PŮDORYS

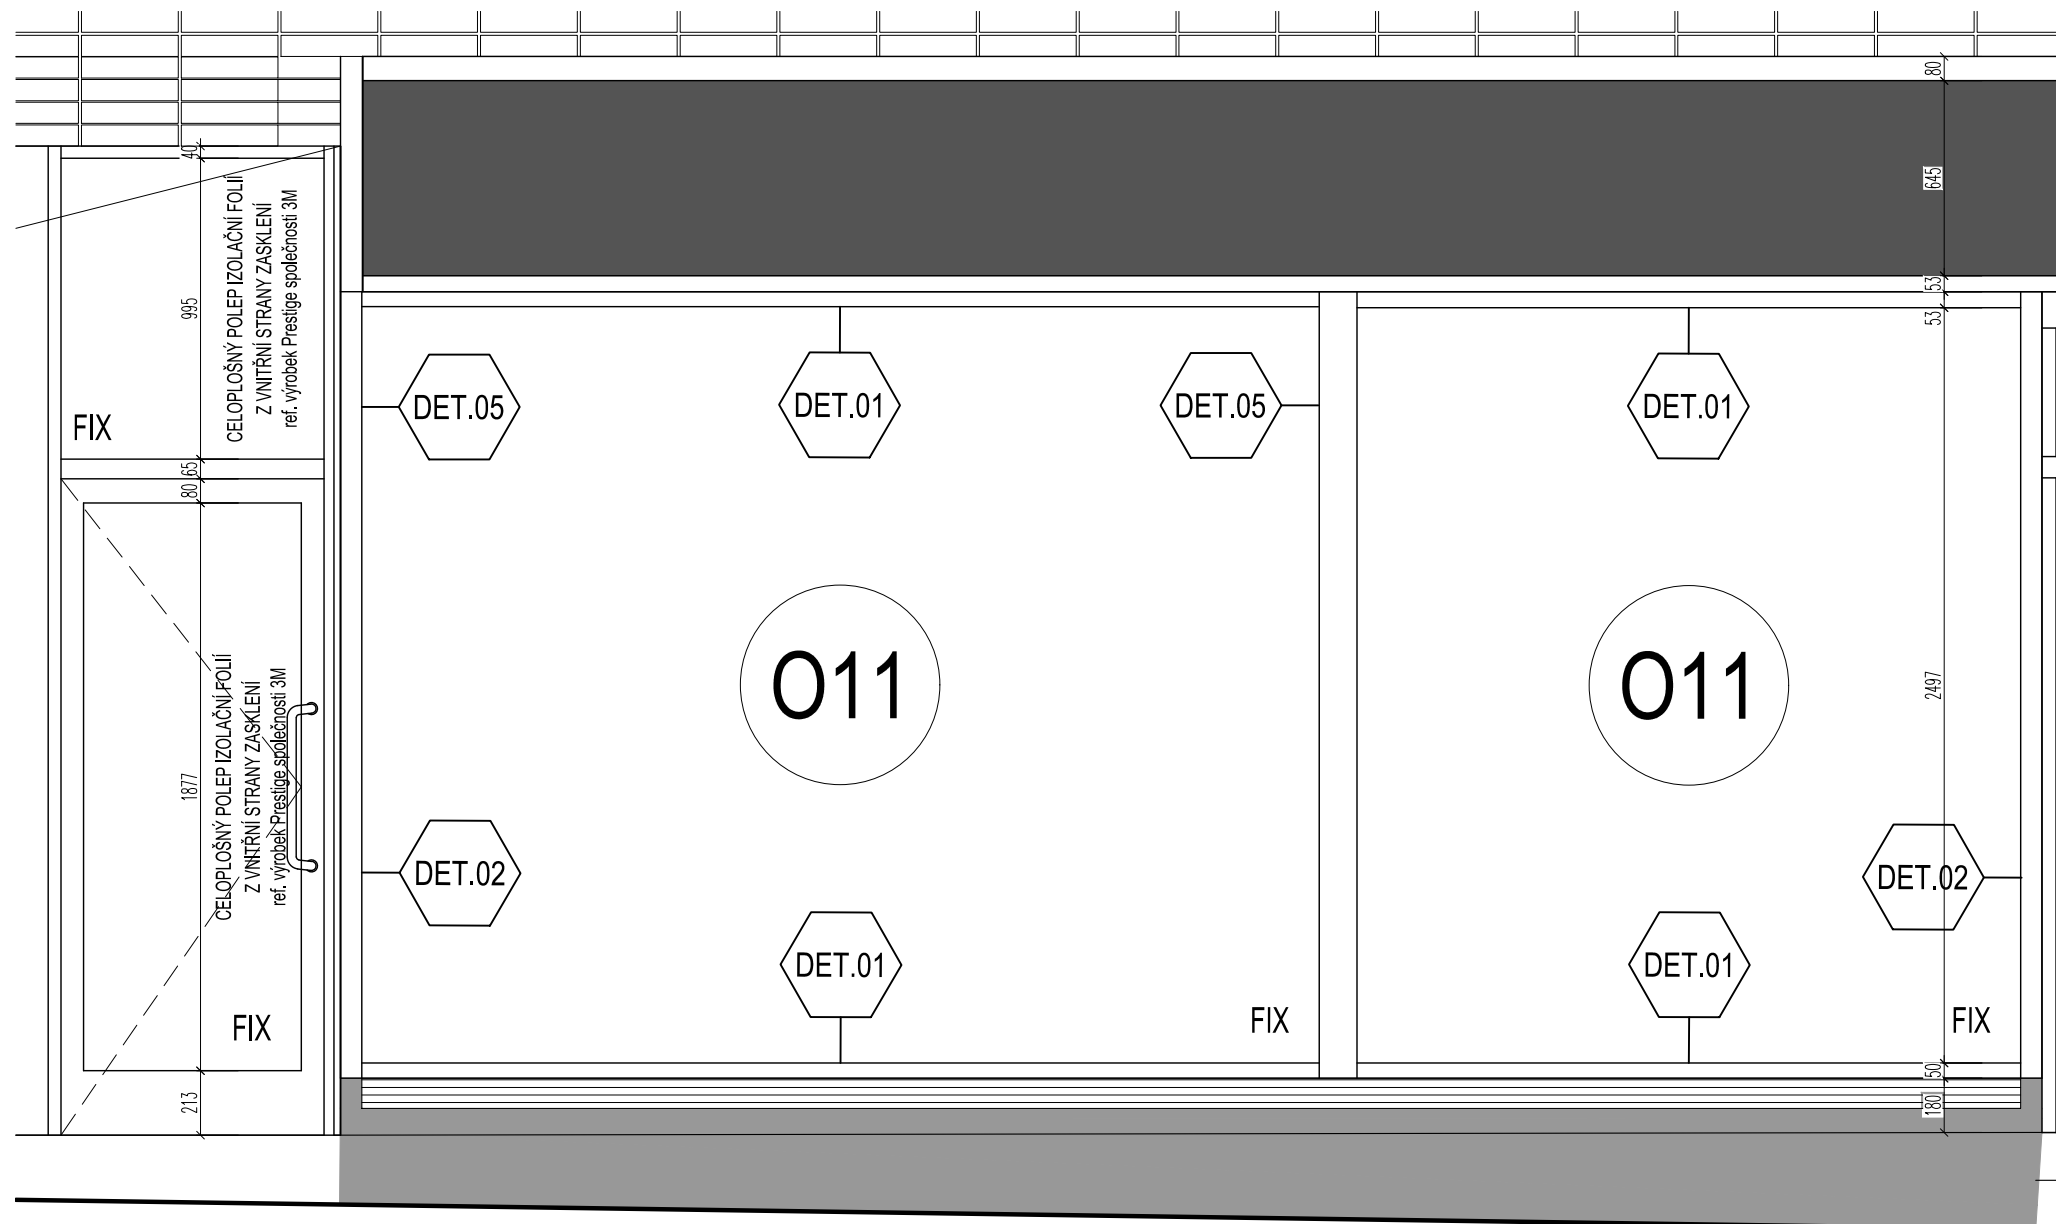

- veškeré práce provádět dle platných ČSN a technologických pravidel za dodržení pravidel bezpečnosti práce a ochrany zdraví při práci
- pokud dojde při provádění prací k nejasnostem, či nepředvídatelným okolnostem, je nutné přizvat projektanta k posouzení, resp. upřesnění postupu prací
- při provádění prací je nutné zohlednit stavební úpravy profesí resp. skutečností zjištěných po rozkrytí
- před započatím realizace nutno revidovat projekt s ohledem na konkrétního dodavatele zejména pak velikosti nosné konstrukce zaměřené po demontáži nerez. kapotáže rámu.

| | | | | | |
|---|---|---|--------------------------|--|---|
| GENERÁLNÍ PROJEKTANT:  FILIP NEHONSKÝ PROJEKČNÍ KANCELÁŘ Randova 3205 / 2 Praha 5 - Smíchov Tel: 777 102 252 | HLAVNÍ INŽENÝR PROJEKTU: Ing. F.Nehonský | IDENTIFIKAČNÍ ÚDAJE INVESTOR: Městská část Praha 6, odbor správy majetku zastoupený SNEO a.s. | MĚRÍTKO VÝKRESU: 1:25 | NÁZEV STAVBY: ZASKLENÍ VÝKLADCŮ SKLENĚNÉHO PALÁCE nám. Svobody 728/1 , Praha 6, k. ú. Bubeněč | ČÁST DOKUMENTACE D1.1.ARCHITEKTONICKO - STAVEBNÍ ČÁST |
| | PROJEKTANT Ing. F.Nehonský | Čs. armády 601/23, Praha 6 | DATUM: 02.2020 | | NÁZEV VÝKRESU: D1.1-114 . VÝKLADEK O-011 - NOVÝ STAV |