POHLED Z EXTERIÉRU

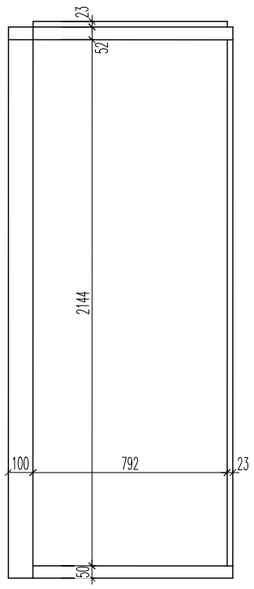

Pohled B

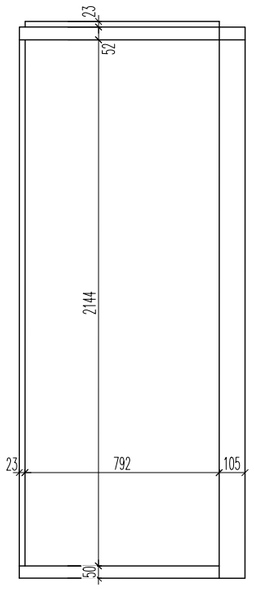

Pohled C

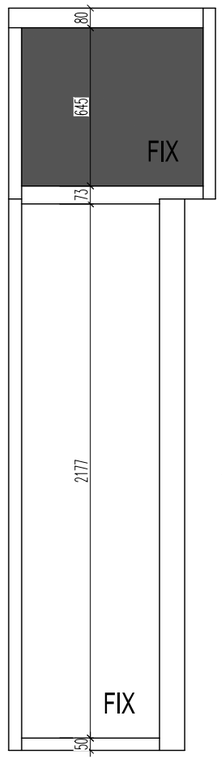

PŮDORYS

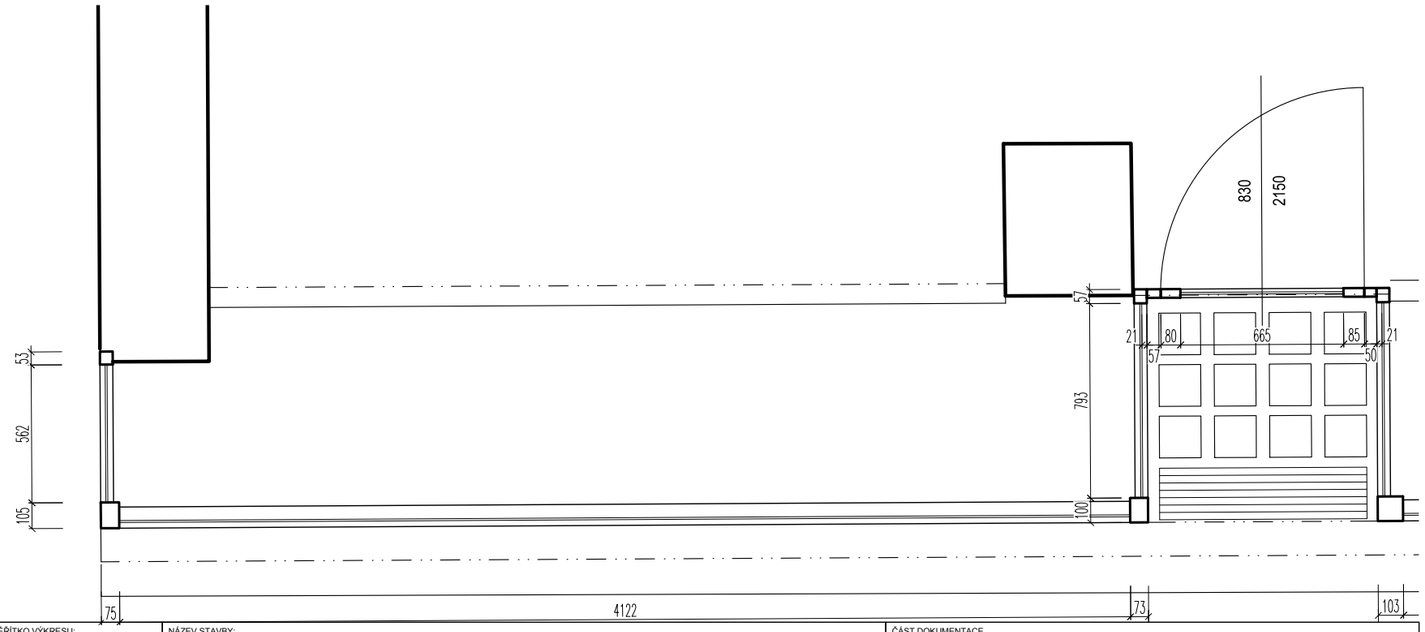

VŠEOBECNÁ POZNÁMKA

- TENTO STAVEBNÍ VÝKRES JE VÝKRESEM SKUTEČNÉHO STAVU EXISTUJÍCÍ BUDOVY A VZNIKL ZA POMOCÍ EXISTUJÍCÍCH PLÁNŮ A FOTOGRAFIÍ A NÁSLEDNĚ BYL OKÓTOVÁN PRO POTŘEBY ROZPOČTU. HODNOTY ZDE UVEDENÉ MOHOU BÝT ZATÍŽENY NEVYHNUTELNOU CHYBOU

GENERÁLNÍ PROJEKTANT:	FILIP NEHONSKÝ PROJEKČNÍ KANCELÁŘ Randova 3205 / 2 Praha 5 - Smíchov Tel: 777 102 252	HLAVNÍ INŽENÝR PROJEKTU: Ing. F.Nehonský PROJEKTANT: Ing. F.Nehonský	IDENTIFIKAČNÍ ÚDAJE INVESTOR: Městská část Praha 6, odbor správy majetku zastoupený SNEO a.s. Čs. armády 601/23, Praha 6	MĚŘÍTKO VÝKRESU: 1:25 DATUM: 11.2017	NÁZEV STAVBY: ZASKLENÍ VÝKLADCŮ SKLENĚNÉHO PALÁCE nám. Svobody 728/1 , Praha 6, k. ú Bubeneč	ČÁST DOKUMENTACE: D1.1.ARCHITEKTONICKO - STAVEBNÍ ČÁST NÁZEV VÝKRESU: D1.1-09 . VÝKLADEC O-07 - STÁVAJÍCÍ STAV