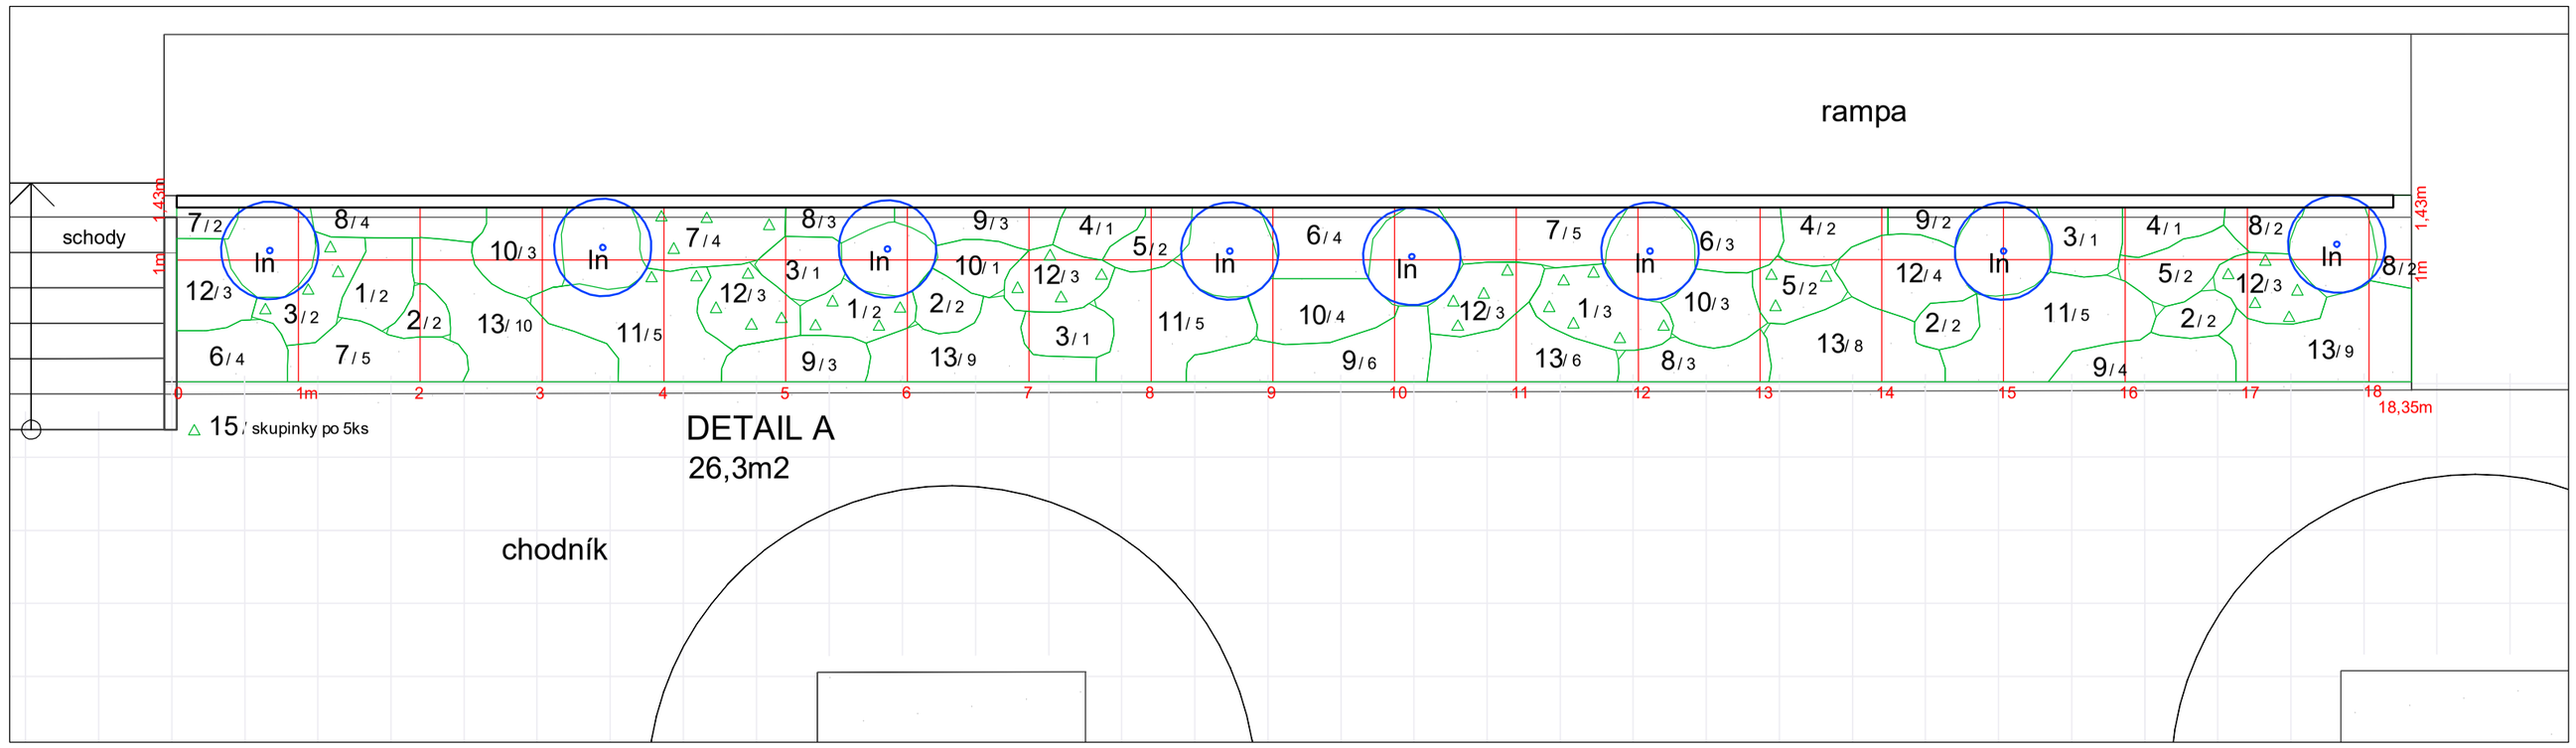

OSAZOVACÍ PLÁN - DETAIL A M1:50

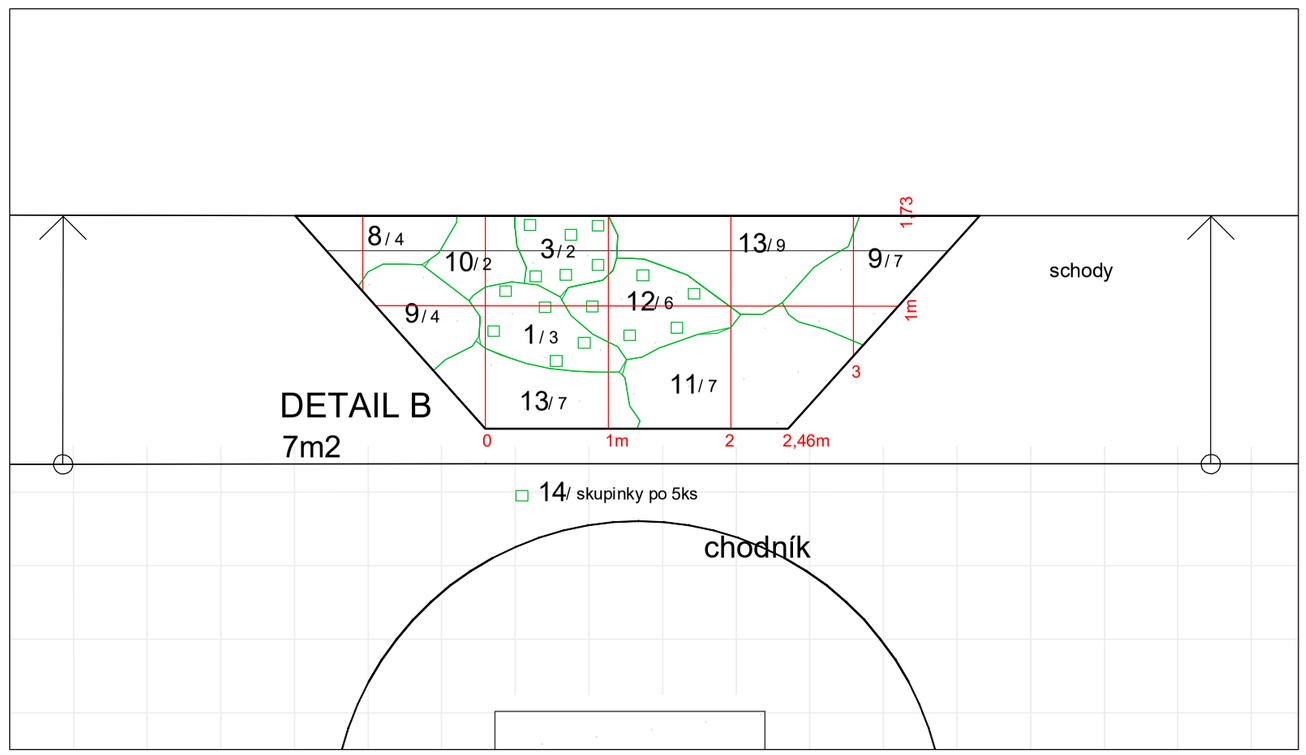

OSAZOVACÍ PLÁN - DETAIL B M1:50

LEGENDA

- KEŘ NOVÝ
- STROM STÁVAJÍCÍ
- TRVALKY, TRAVINY
- CIBULOVINY

SORTIMNET ROSTLIN – ZÁHONY stabilizovaný terén

	druh	*span*	*počet ks* A	*počet ks* B
	KEŘE			
Io	Lonicera nitida´Scoop´		8	0
	TRVALKY, TRÁVY			
1	Anemone japonica´Honorine Jobert´	3_5	7	3
2	Aquilegia vulgaris	12	8	0
3	Aster ageratoides´Starshine´	4	5	2
4	Astrantia major´Shaggy´	5	4	0
5	Astrantia major´Primadonna´	6	6	0
6	Epimedium x youngianum´Niveum´	9	11	0
7	Geranium macrorrhizum 'Spessart'	7_8	16	0
8	Geranium´Rozane´	9	14	4
9	Geum´Mai Tai´	7_9	18	11
10	Nepeta subsessilis 'Washfield'	5_7	11	2
11	Persicaria amplexicaulis 'Inverleith'	3_5	15	7
12	Salvia nemorosa´Serenade´	8	19	6
13	Sesleria autumnalis	9	42	16
	Celkem / ks		176	51
			A+B	227

			počet ks A	*počet ks* B
	CIBULOVINY			
14	Narcissus ´Havera´	Sk/5	0	64
15	Narcissus poetisus var recurvus (po 5ks)	Sk/5	200	0
	Celkem / ks		200	64
			A+B	264

PAVEL HNILIČKA
ARCHITECTS + PLANNERS

kótováno v mm
±0,000= 276,480 m n.m. BpV

TENISOVÝ KLUB NA OŘECHOVCE

projekt
TENISOVÝ KLUB NA OŘECHOVCE
p.č. 1321, 1322, 1323/1, 1323/2, 2119/1
k.ú. Střešovice [729302]

investor
Městská část Praha 6
ČS armády 23/601
160 52 Praha 6

generální projektant
Pavel Hnilička Architects+Planners, s.r.o.
Cukrovarnická 46, 162 00 Praha 6
IČ: 28490771
T: +420 233 344 575 E: info@phap.cz

zpracovatel části
Ing.Magdaléna Myšková Kaščaková
Klučov 23, 282 01 Klučov
Magdaléna Myšková Kaščaková

zodpovědný projektant části
Ing.Magdaléna Myšková Kaščaková ČKA 03065

autorizace **paré číslo**

formát	**měřítko**	**datum**	**revize**
A2	1:50	09/2021	00

stavební objekt
SO.001 - Tenisový klub

část
Krajinářská architektura

název výkresu
Okrasné záhony - osazovací plány

projekt	fáze	číslo objektu	část	číslo výkresu
085	DPS	001	D.1.5.	04.