



Na Ořechovce

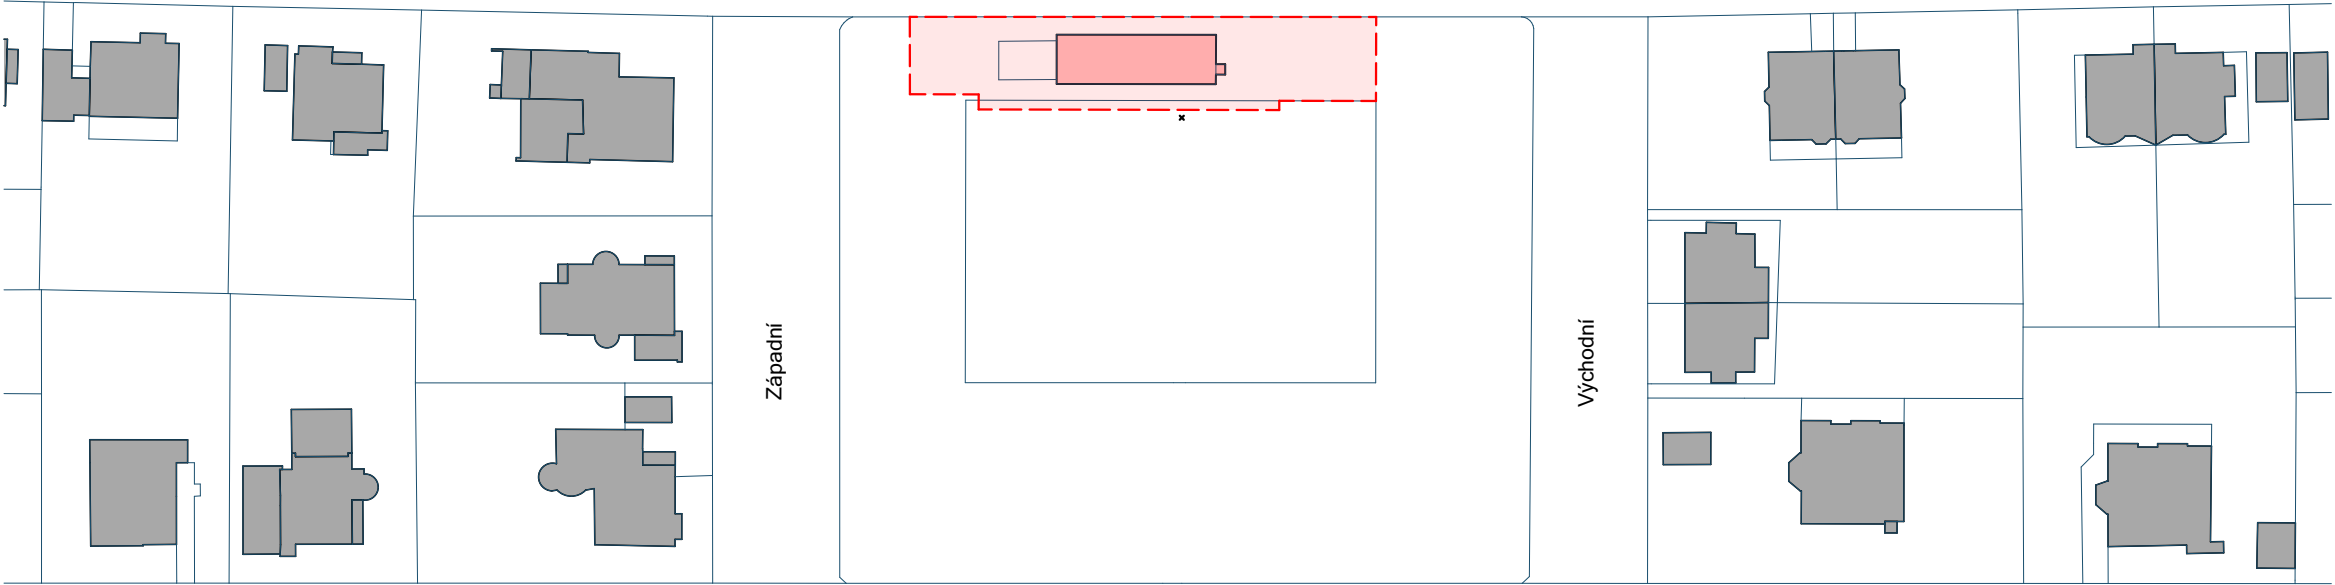

Cukrovarnická

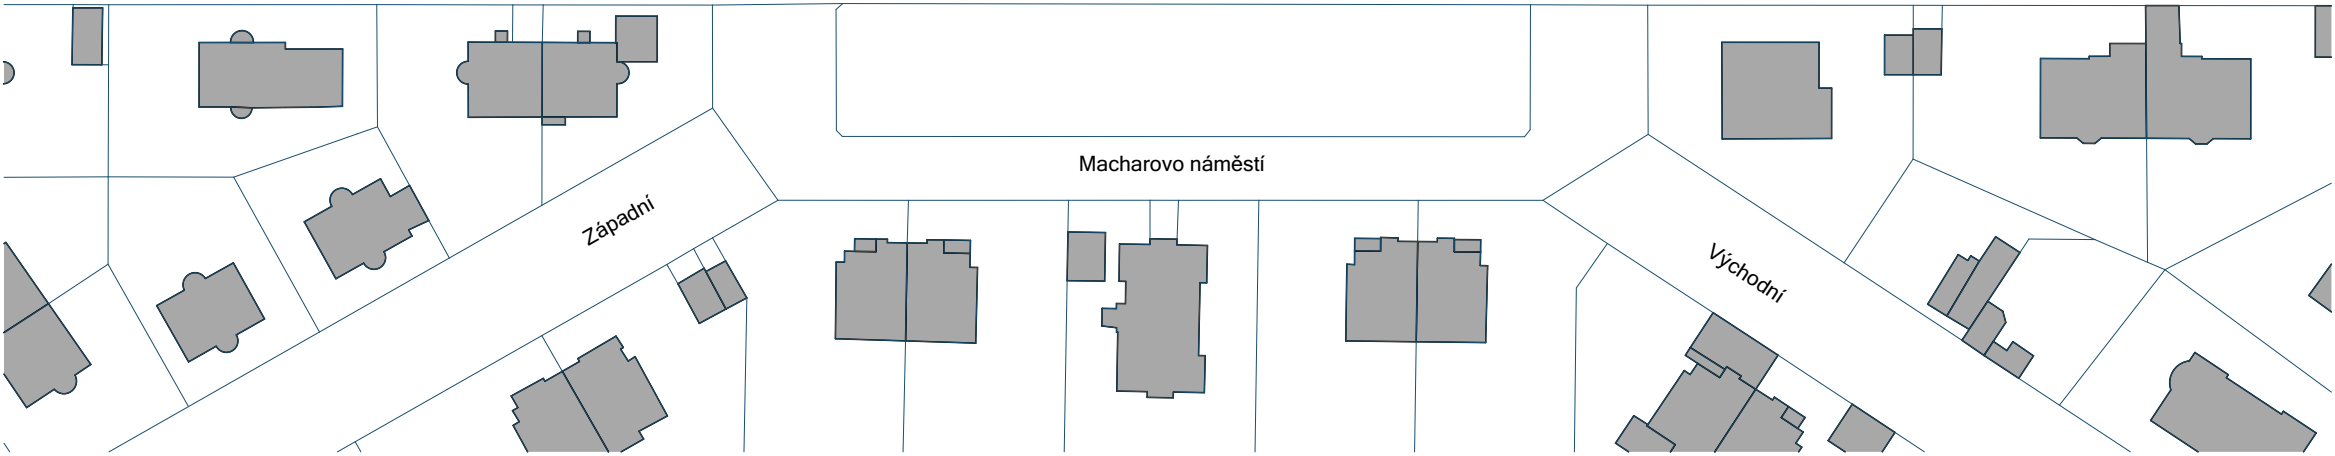

LEGENDA

- Objekty k odstranění
- 
- Stávající budovy dle katastru nemovitostí

 Hranice staveniště

kótováno v mm  
±0,000= 276,800 m n.m. BpV

DEMOLICE TENISOVÉHO KLUBU

projekt  
DEMOLICE TENISOVÉHO KLUBU  
p.č. 1321, 1322, 1323/1, 1323/2, 2119/1  
k.ú. Střešovice [729302]

investor  
Městská část Praha 6  
Čs. armády 23/601  
160 52 Praha 6

generální projektant  
Pavel Hnilička Architects+Planners, s.r.o.  
Cukrovarnická 46, 162 00 Praha 6  
IČ: 284 90 771  
T: +420 233 344 575 E: info@phap.cz

zpracovatel části  
Pavel Hnilička Architects+Planners, s.r.o.  
Cukrovarnická 46, 162 00 Praha 6  
IČ: 284 90 771  
T: +420 233 344 575 E: info@phap.cz

zodpovědný projektant části  
Ing. Martin Jirsa

autorizace paré číslo

formát	měřítko	datum	revize
2x A4	1:1000	06/2021	00

část  
Situace

název výkresu

Situace širších vztahů

085	DBP	SO.01	C	1
projekt	fáze	číslo objektu	část	číslo výkresu

