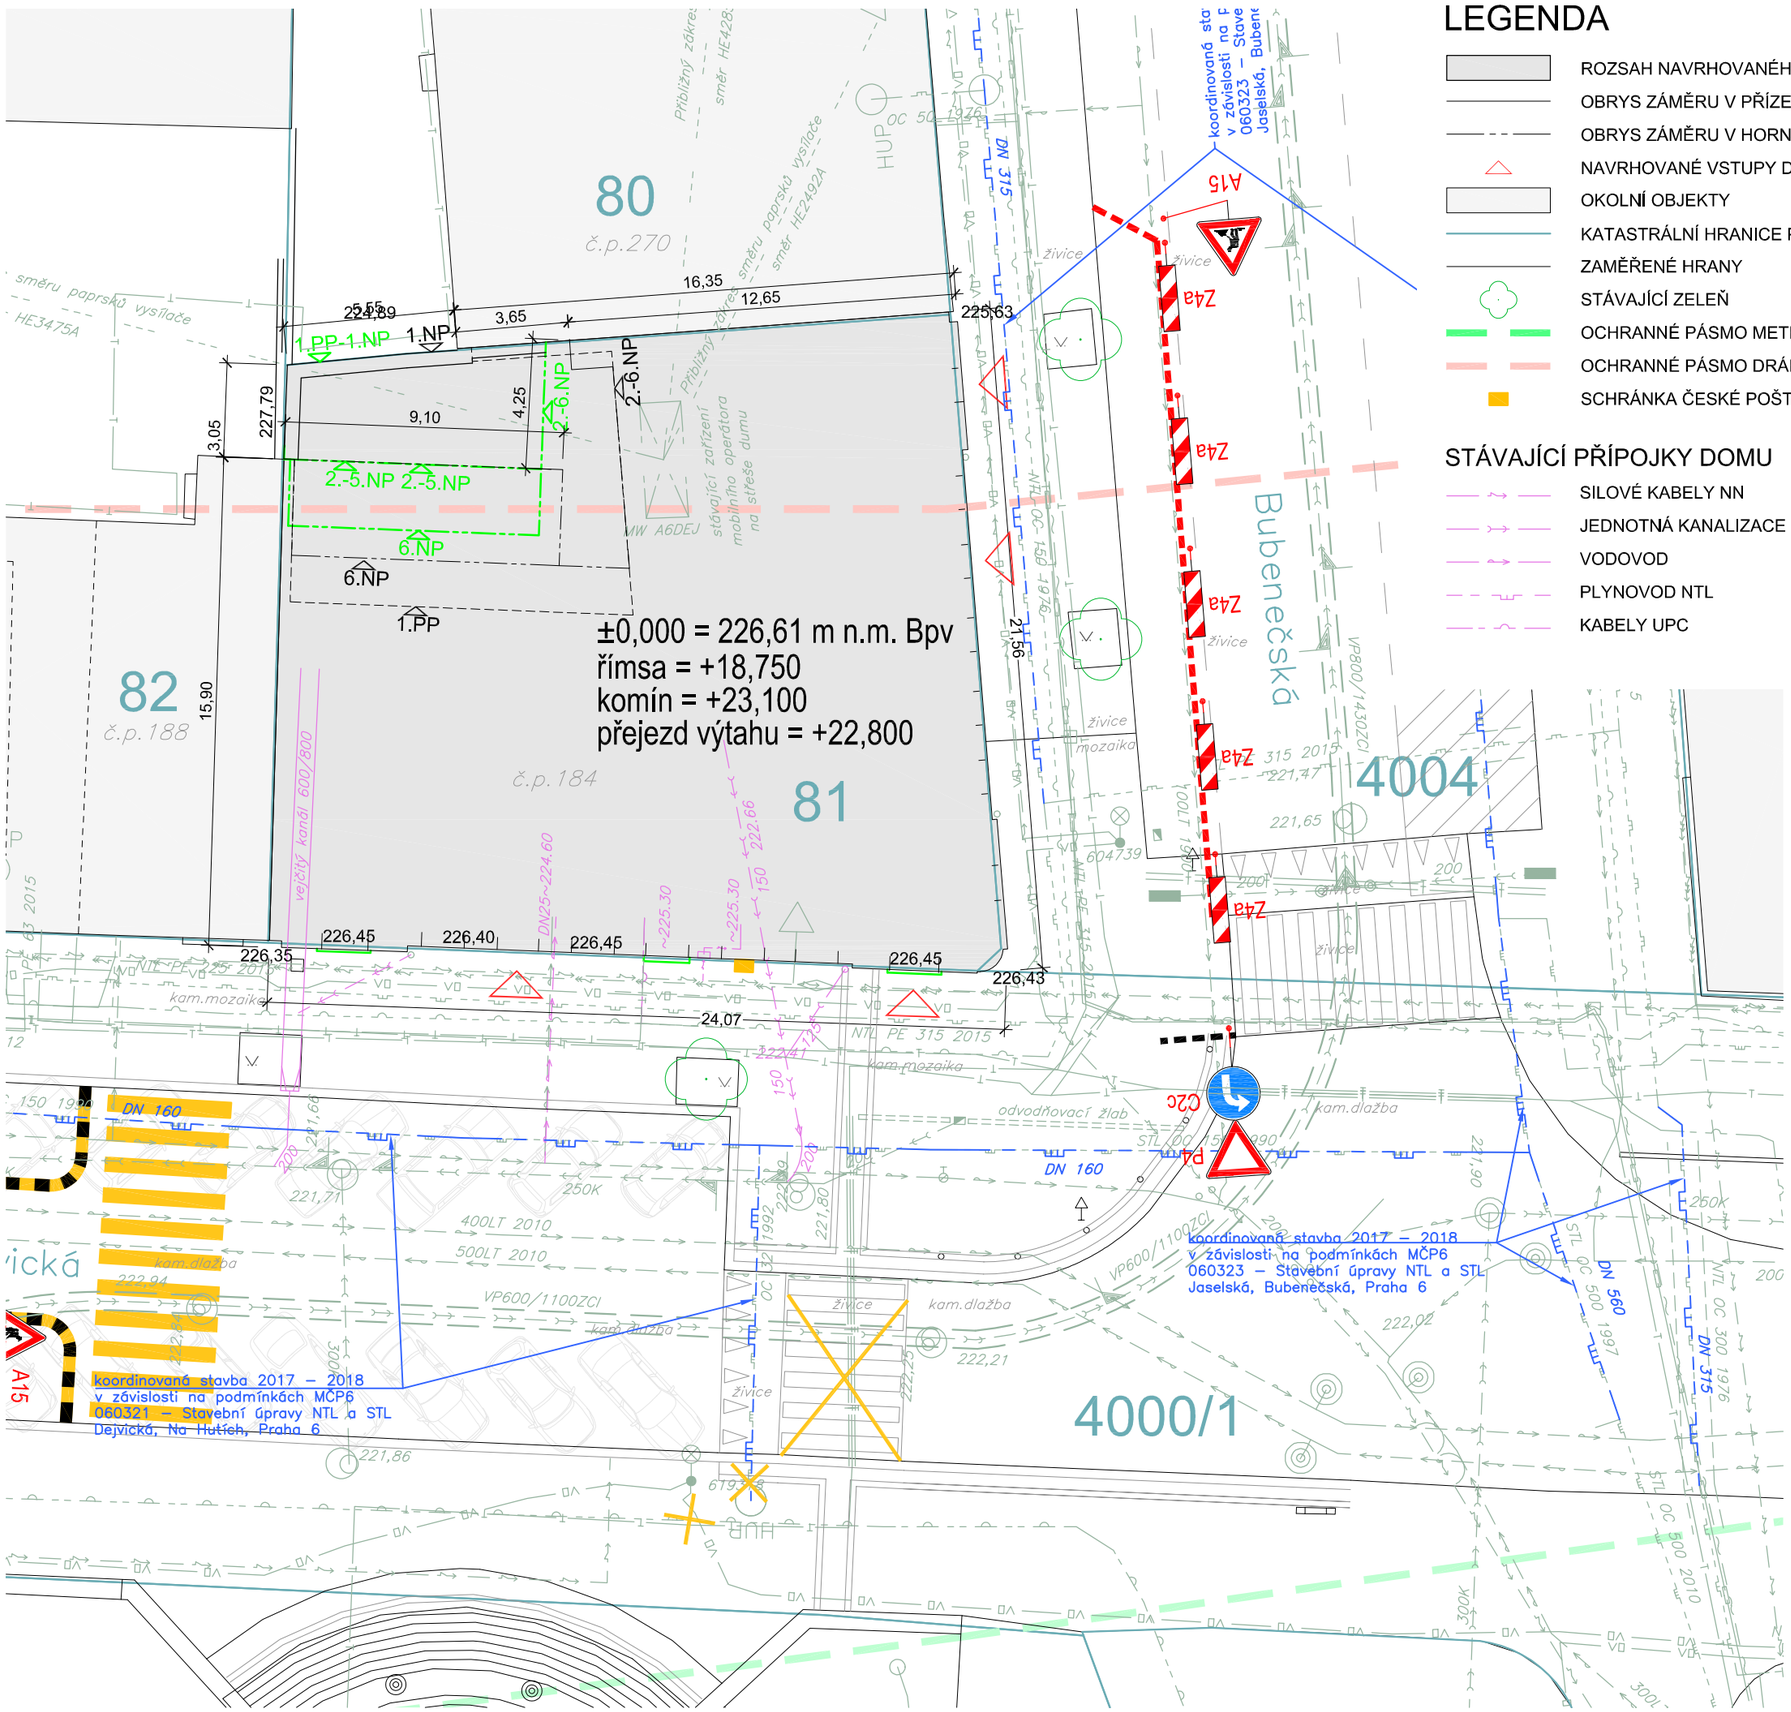

LEGENDA

- ROZSAH NAVRHOVANÉHO ZÁMĚRU (SO-01)
- OBRYS ZÁMĚRU V PŘÍZEMÍ
- OBRYS ZÁMĚRU V HORNÍCH PODLAŽÍ
- NAVRHOVANÉ VSTUPY DO DOMU
- OKOLNÍ OBJEKTY
- KATASTRÁLNÍ HRANICE POZEMKŮ
- ZAMĚŘENÉ HRANY
- STÁVAJÍCÍ ZELEŇ
- OCHRANNÉ PÁSMO METRA (dle Úpn)
- OCHRANNÉ PÁSMO DRÁHY (60m)
- SCHRÁNKA ČESKÉ POŠTY s.p.

STÁVAJÍCÍ PŘÍPOJKY DOMU

- SILOVÉ KABELY NN
- JEDNOTNÁ KANALIZACE
- VODOVOD
- PLYNOVOD NTL
- KABELY UPC

STÁVAJÍCÍ INŽENÝRSKÉ SÍTĚ DLE PODKLADŮ SPRÁVCŮ SÍTÍ

- SILOVÉ KABELY NN
- SILOVÉ KABELY VN
- JEDNOTNÁ KANALIZACE
- VODOVOD
- PLYNOVOD NTL
- PLYNOVOD STL
- VEŘEJNÉ OSVĚTLENÍ
- KABELY DIAL TELECOM
- KABELY ČD TELEMATIKA
- KABELY T-MOBILE
- KABELY UPC
- KABELY TELEFÓNICA O2 METALICKÉ
- PAPRSKY VYSÍLAČE VODAFONE

S

revize	popis změny	datum
000	Vydání dokumentace	2018_06

NÁZEV STAVBY

Rekonstrukce domu Dejvická 184/4 Praha 6

parc. č. 81, k.ú. Dejvice

STUPEŇ: DOKUMENTACE PRO PROVEDENÍ STAVBY

INVESTOR: Městská část Praha 6
Čs. armády 601/23, 160 52 Praha 6

GENERÁLNÍ PROJEKTANT

BOMART spol. s r.o.
PROJEKČNÍ KANCELÁŘ
OHRADNÍ 65, PRAHA 4, TEL.: 266 710 157
INTERNET: WWW.BOMART.CZ
E-MAIL: INFO@BOMART.CZ

HLAVNÍ INŽENÝR PROJEKTU: Ing. Martin Závodný

ZPRACOVATEL ČÁSTI

BOMART spol. s r.o.
PROJEKČNÍ KANCELÁŘ
OHRADNÍ 65, PRAHA 4, TEL.: 266 710 157
INTERNET: WWW.BOMART.CZ
E-MAIL: INFO@BOMART.CZ

ZODPOVĚDNÝ PROJEKTANT: Ing. Martin Závodný
VYPRACOVAL: Ing. Martin Zlesák

PROFESE: C. Situační výkresy

SOUŘADNICOVÝ SYSTÉM: JTSK
VÝŠKOVÝ SYSTÉM: ČSNS/Bpv

NÁZEV VÝKRESU

CELKOVÝ SITUAČNÍ VÝKRES STAVBY

PARÉ

ZAKÁZKOVÉ ČÍSLO	DATUM	MĚŘÍTKO	FORMÁT
19/14/B	06/2018	1 : 200	2xA4

ČÍSLO VÝKRESU: C.2