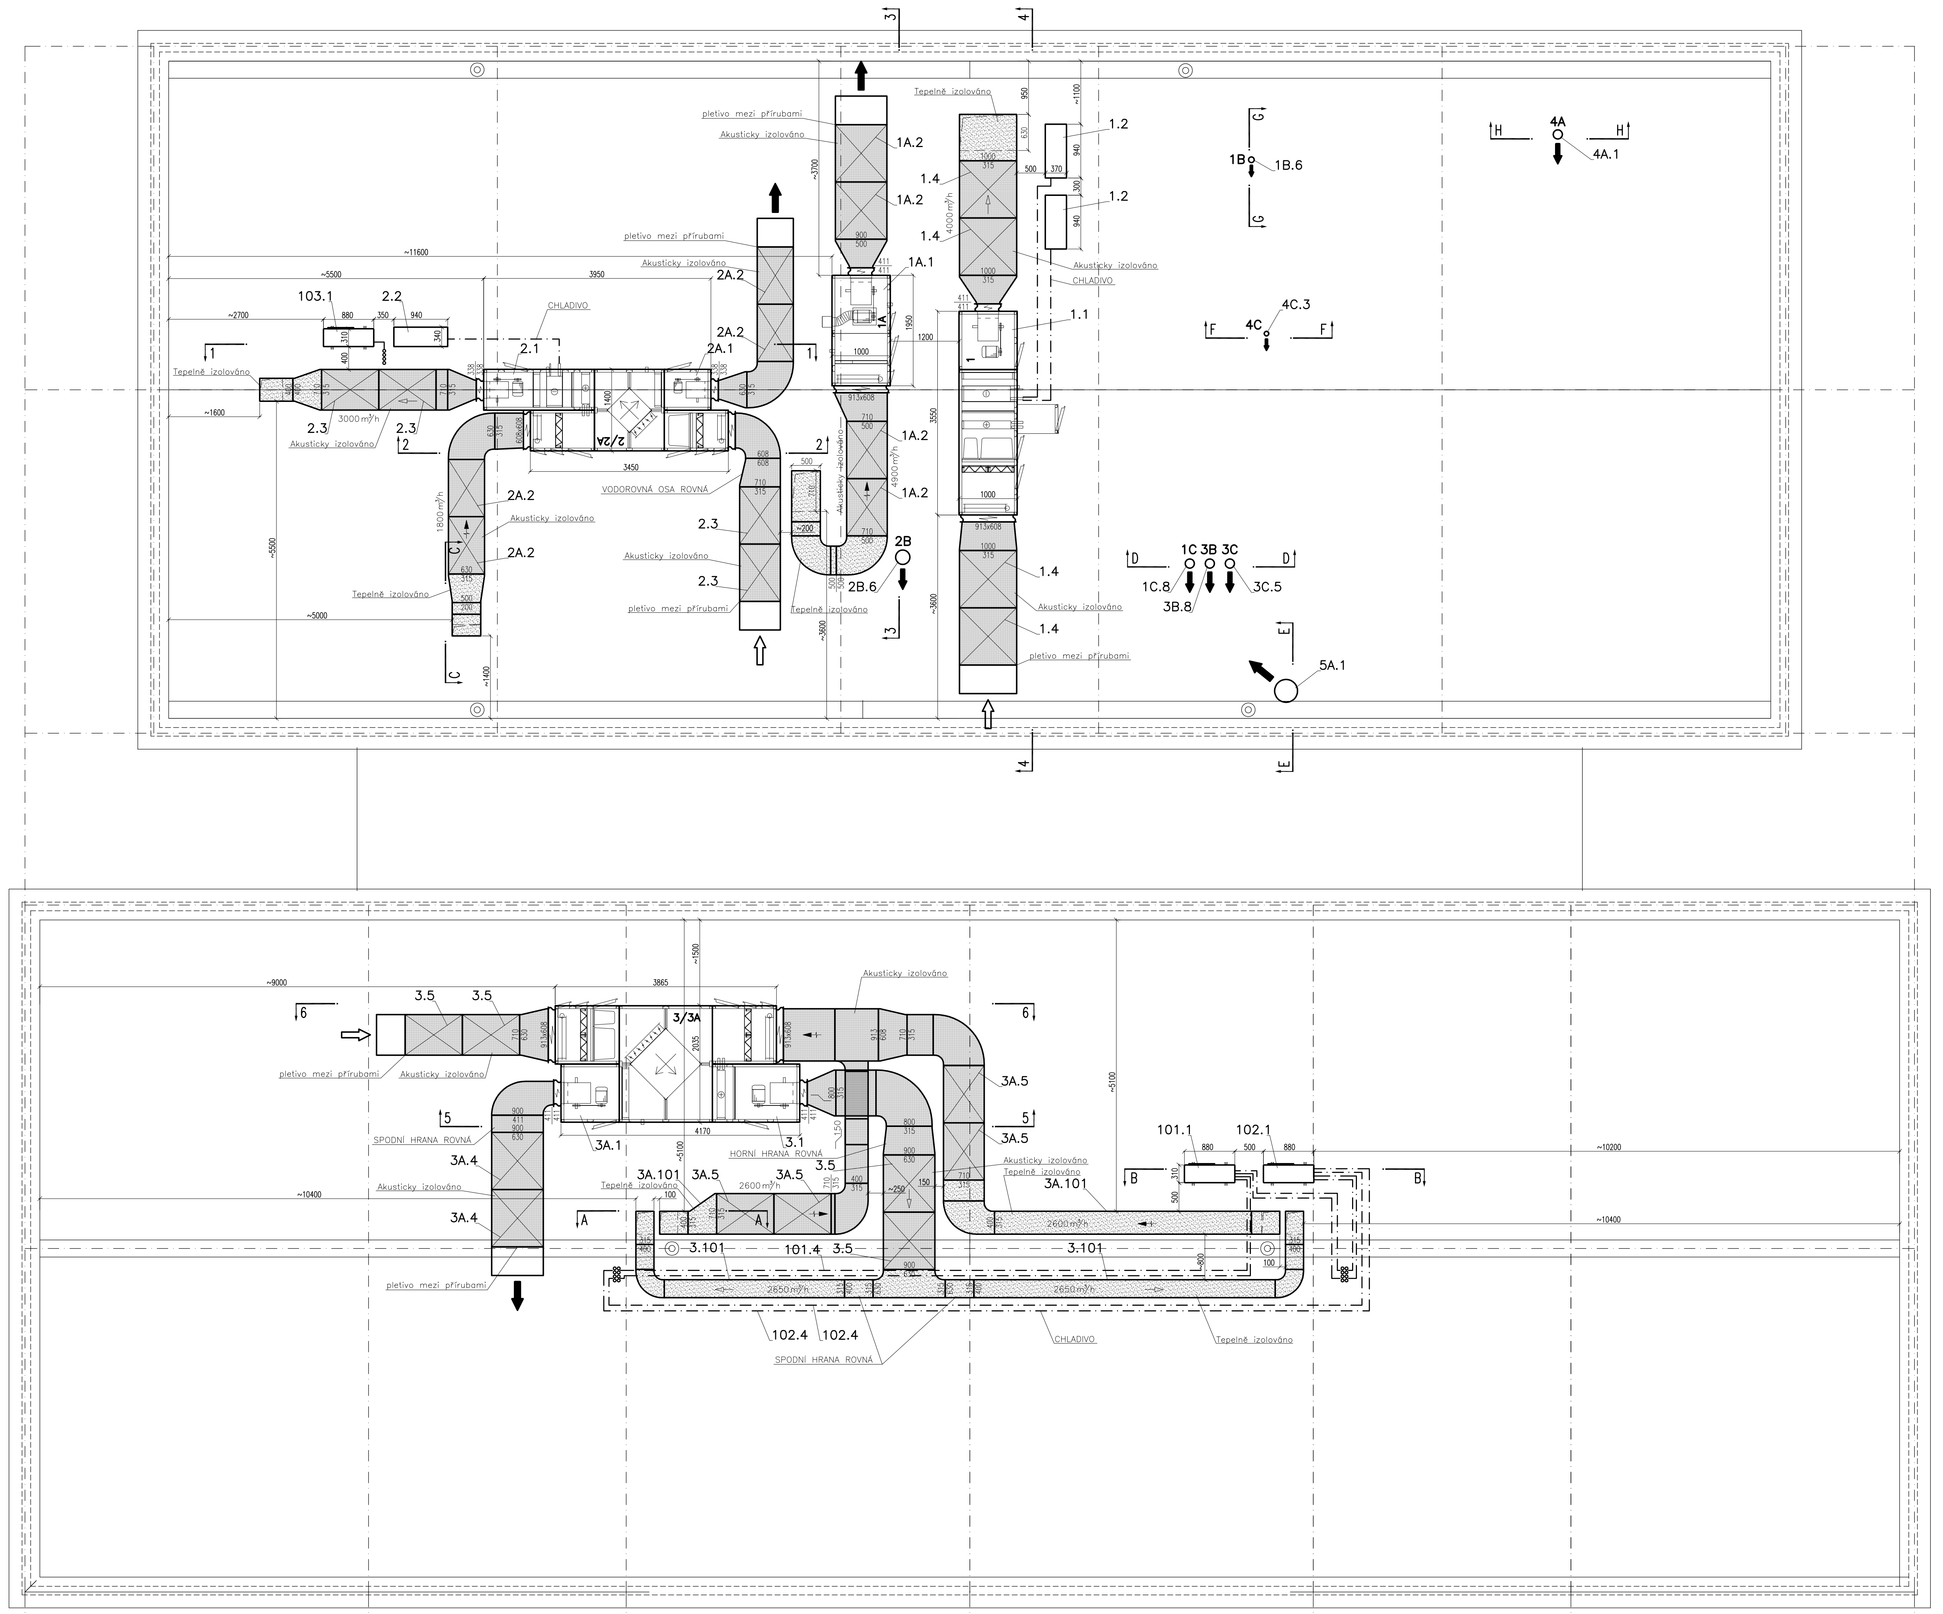

± 0,000 = 378,20 m n.m.

Souřadnicový systém místní, výškový systém Bpv

Index:	Datum:	Změny:	Vypracoval:
Rev. E			
Rev. D			
Rev. C			
Rev. B			
Rev. A			

d plus 20 let
PROJEKTOVÁ A INŽENÝRSKÁ A.S.

Sokolovská 164/5A, 186 00 Praha 8 - Karlín
tel. +420 221 873 111, fax. +420 221 873 247
www.d-plus.cz
d-plus@d-plus.cz

Hlavní inženýr projektu: Ing. Michal MILOTA	Hlavní architekt: Ing.arch. Klement VALOUCH	Vypracoval: Zodp. projektant:	David SCHNIDER Ing. Martin ŠMOLÍK
MÚ (OÚ): Praha 6	Kraj: Hl. m. Praha	Datum:	06/2010
Investor: Městská část Praha 6, Čsl. Armády 23, 160 52 Praha 6		Stupeň:	DSJ
Zakázka: MATEŘSKÁ ŠKOLA BÍLÁ HORA Praha 6 - Břevnov, Za Oborou č.parc. 2557/157, 2557/142, 2557/2		Číslo zakázky:	08610
		Měřítko:	1 : 50
		Počet formátů A4:	15 / Č. kopií:
Obsah: F1.4.3 Vzduchotechnika a chlazení PŮDORYS STŘECHY		Číslo přílohy: 103	Revize: -