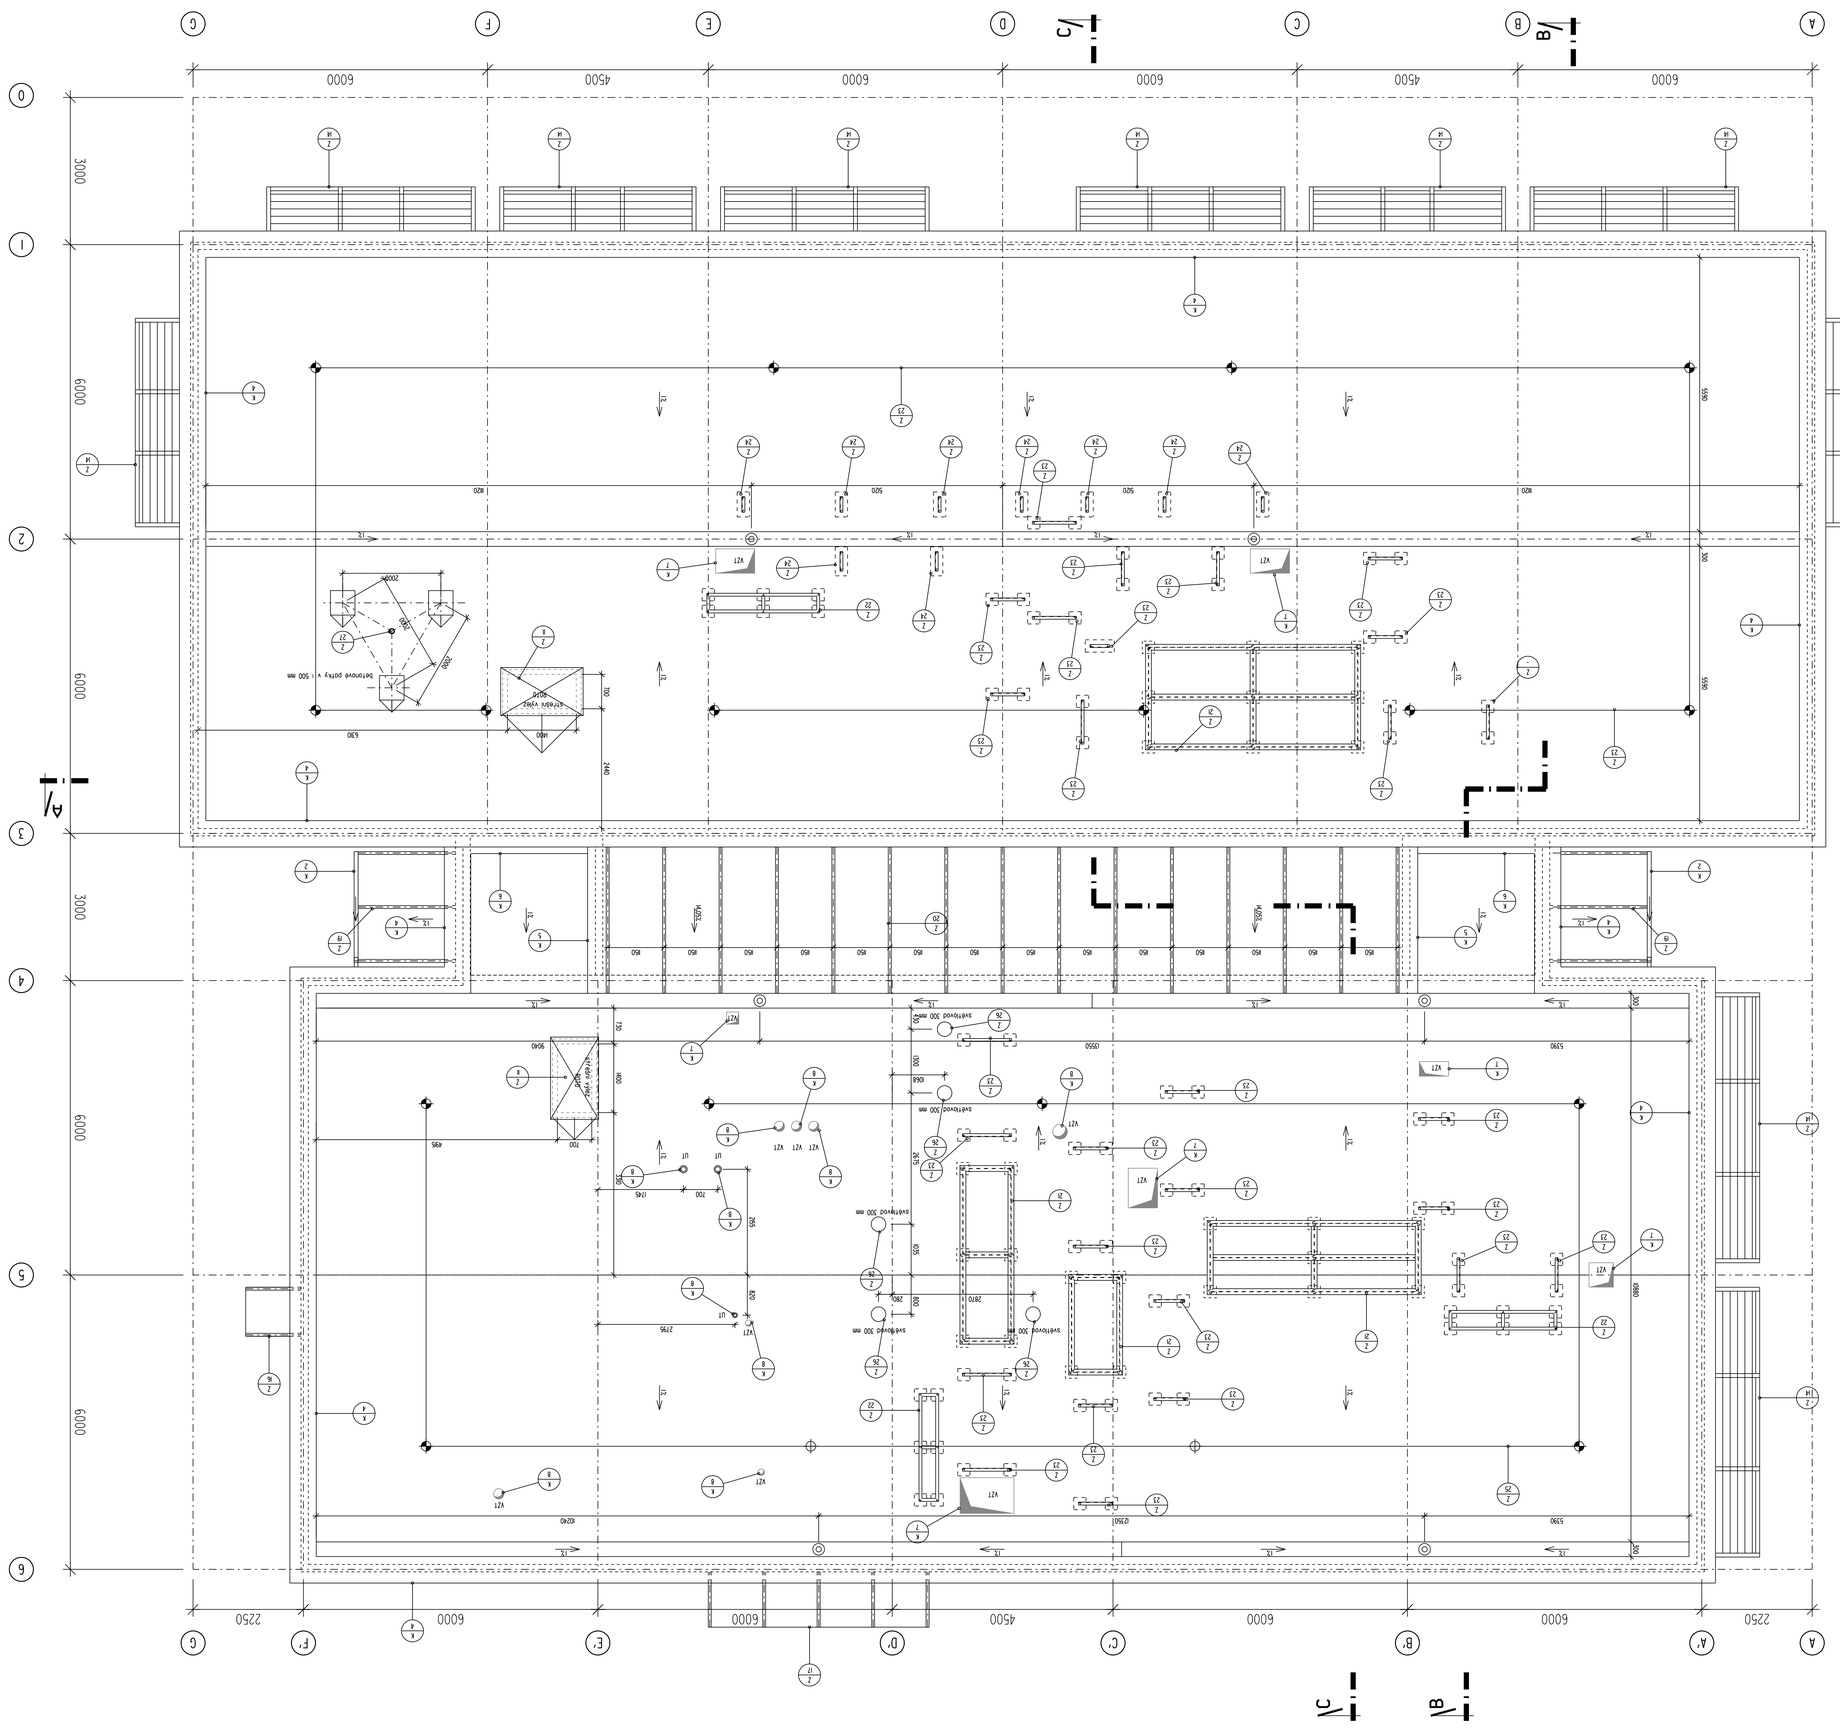

Index :	Datum :	Změny :	Vypracovал :
Rev.E			
Rev.D			
Rev.C			
Rev.B			
Rev.A			

d plus 20 let
PROJEKTOVÁ A INŽENÝRSKÁ A. S.
Bassanovské řady A, 180 00 Praha 8 - Kobylisy
tel. +420 221 873 111, fax. +420 221 873 247
www.d-plus.cz
d-plus@d-plus.cz

Hlavní inženýr projektu Ing. Michal MLČOCH	Hlavní architekt: Ing. arch. Klement VALOUCH		Vypracovал: Ing. Věra DOUSOVÁ
Měl jsme Příjmení 6	Kraj: Hl. m. Praha	Datum:	06/2010
Investor: Městská část Praha 6, Čsl. armády 23, 160 52 Praha 6		Stupeň:	DPZ
Zakázka: **MATEŘSKÁ ŠKOLA BLÁ HORA** **Praha 6 - Břevnov, Za Oborou** **č.p.č.: 2557/157, 2557/142, 2557/2**		Číslo zakázky:	3018-2010
		Měřítko:	1: 50
Obsah: Půdorys střechy	Číslo přílohy: 06	Formát: A4	Č. kopie:
		Revize:	

LEGENDA - zadržný systém proti padu osob:

kotvicí bod určený k osazení na nosnou ŽB desku z tř.betonu C25/30 Soucjline Vario 3,5800 EN

kotvicí bod určený k osazení na nosnou ŽB desku z tř.betonu C25/30 Secupoint 500 A

nerezové lano, resp. směr osazování systémového montážního lana

POZNÁMKA:

POZOR !!! Kóty jsou vztaženy k hrubému zdivu bez povrchových úprav !!!, omítek, obkladů, zateplení apod.
POZOR !!! Před zahájením prací je nutné se seznámit s projektovou dokumentací a ověřit si všechny rozměry a skutečnosti na stavbě. Veškeré změny a odchylky od projektové dokumentace je nutné konzultovat s projektantem.
POZOR !!! Veškeré prostupy rozvodů konstrukcí je nutné konzultovat s projektantem.
POZOR !!! Veškeré prostupy rozvodů konstrukcí je nutné konzultovat se specialistou požární ochrany.
POZOR !!! Veškeré prostupy rozvodů konstrukcí je nutné konzultovat se specialistou požární ochrany.