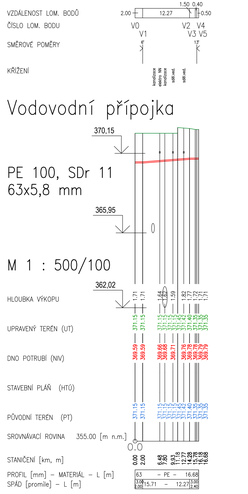

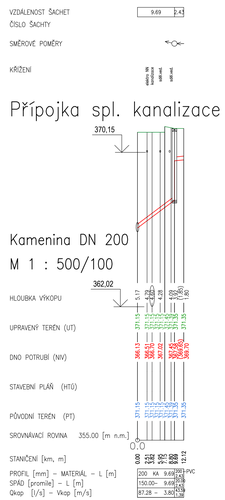

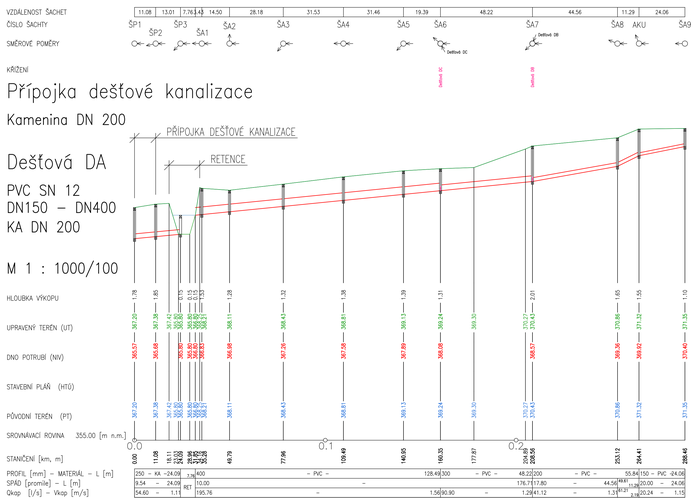

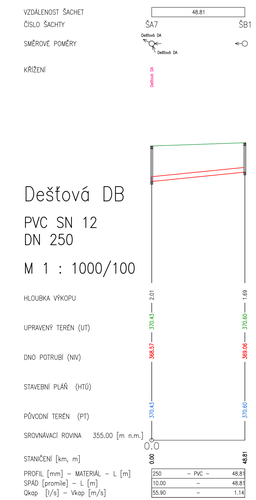

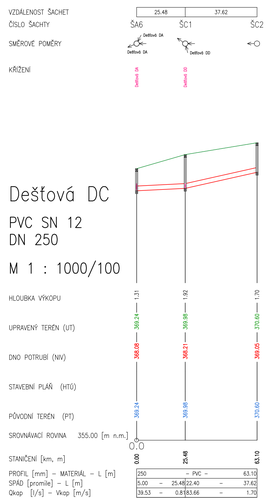

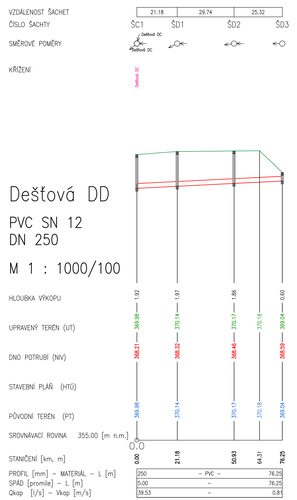

Revize	Schéma	Perex	Severka
ČÍSLO - DATUM - POPIS ZMĚNY		S-JTSK 0,000 =371,350 m n. m. Bpv	

Investor **Městská část Praha 6** Kontaktní osoba investora **Městská část Praha 6** **Ing. Jakub Sázek** Čs. armády 23, 160 52 Praha Telefon: 220 174 135 Zpracovatel projektu **A PLUS a.s.** Hlavní inženýr projektu **VÍT MOLEK** Projektant pozemního inženýrství projektu **TOMÁŠ ZELINKA** Projektant architektury projektu **VÍT MOLEK** Projektant části PD **PVK PROJEKT s.r.o.** Zodpovědný projektant **ING. PETR KOLDOVSKÝ** Vypracoval **ING. PETR KOLDOVSKÝ**	Adresa investora **Městská část Praha 6** IČ: 00063703 DS: bmdbv7t Adresa generálního projektanta **ČESKÁ 154/12, 602 00, BRNO** E.: info@aplus.cz Tel.: +420 543 210 101 IČ: 26356419 DIČ: CZ26356419 DS: afhnn28 Adresa projektanta části PD **HLUBOKÁ 279, 51101 TURNOV** E.: pvkprojektdpvkprojekt.cz Tel.: +420 737 915 705 IČ: 05705088 DIČ: CZ05705088 DS: 59nfayd	Praha 6 A PLUS PVK PROJEKT

Název stavby **AREÁL KOLEČKOVÝCH SPORTŮ - LADRONKA** Název samostatného objektu IO.301 VODOVODNÍ PŘÍPOJKA IO.302 AREÁLOVÝ ROZVOD PITNÉ VODY IO.401 PŘÍPOJKA DEŠŤOVÉ KANALIZACE IO.402 AREÁLOVÁ DEŠŤOVÁ KANALIZACE + RETENCE IO.501 PŘÍPOJKA SPLAŠKOVÉ KANALIZACE Název výkresu **PODÉLNÉ ŘEZY** Zakázkové číslo: **3283** Datum: **2024-05** Měřítko: **1:1000/500/100**	Stavba **AKL** Objekt **DUSP** Číslo PK-list IO.301 IO.302 IO.401 IO.402 IO.501 Číslo výkresu **03** Revize **00**	