



Pohled jihozápad

1 : 100

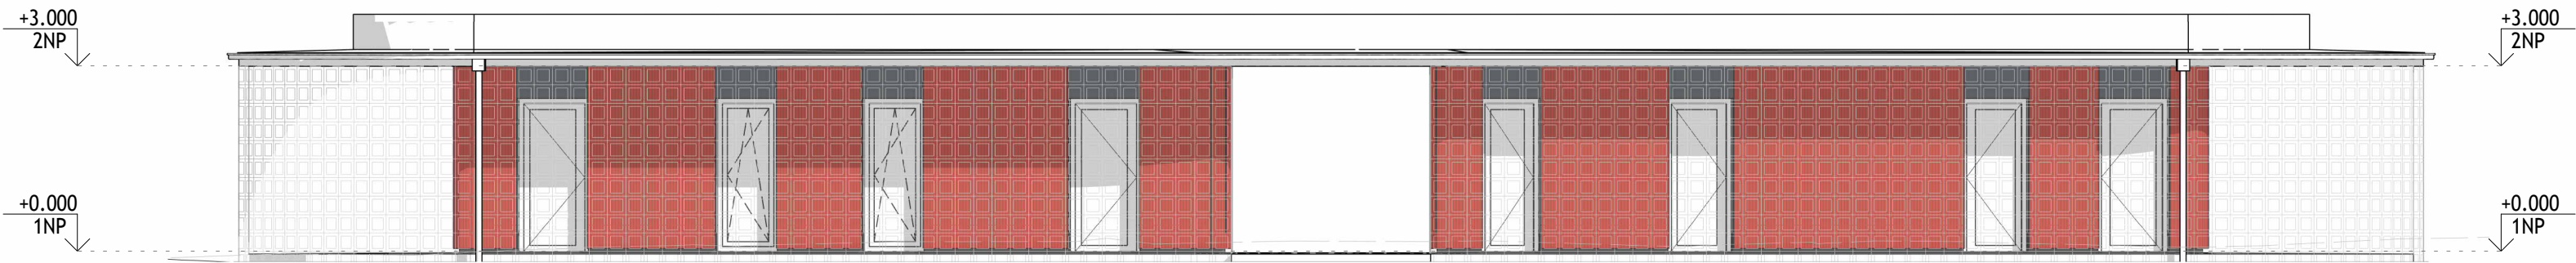


Pohled severovýchod

1 : 100

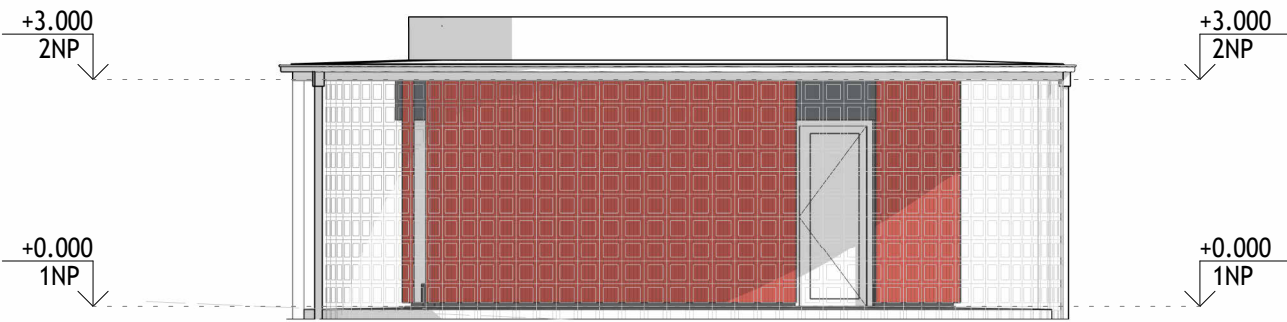

Pohled severozápad

1 : 100

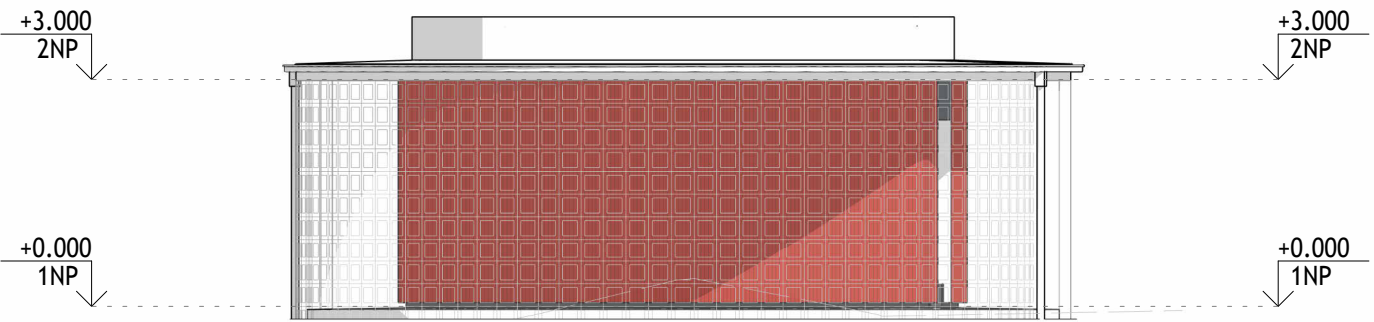

Pohled jihovýchod

1 : 100

LEGENDA POVRCHŮ

LAKOVANÝ SVISLE VLNITÝ PLECH, RAL ____

LAKOVANÝ PLECH ,RAL ____

PERFOROVANÉ BETONOVÉ TVAROVKY

Revize	Schéma	Paré	Severka
ČÍSLO - DATUM - POPIS ZMĚNY			
Investor Městská část Praha 6 Kontaktní osoba investora Městská část Praha 6 Mgr. Jakub Stárek Čs. armády 23, 160 52 Praha Tel:+420 220 189 155	Adresa investora Čs. armády 23, 160 52 Praha IČ: 00063703 DIČ: CZ00063703 DS: bmzbv7c		
Generální projektant A PLUS a.s. Hlavní inženýr projektu VÍT MOLER Zástupce hlavního inženýra projektu TOMÁŠ ZELINKA Hlavní architekt projektu VÍT MOLER	Adresa generálního projektanta ČESKÁ 154/12, 602 00 BRNO E.: info@aplus.cz Tel.: +420 542 210 101 IČ: 26236419 DIČ: CZ26236419 DS: afhm2t8		
Projektant části PD A PLUS a.s. Zodpovědný projektant ELIŠKA KONEČNÁ Vypracoval ELIŠKA KONEČNÁ, ALŽBĚTA MATUŠTÍKOVÁ	Adresa projektanta části PD ČESKÁ 154/12, 602 00 BRNO E.: info@aplus.cz Tel.: +420 542 210 101 IČ: 26236419 DIČ: CZ26236419 DS: afhm2t8		
Název stavby AREÁL KOLEČKOVÝCH SPORTŮ-LADRONKA ZÁPAD Stupeň DOKUMENTACE PRO SPOLEČNÉ POVOLENÍ Název stavebního objektu OBJEKT ZÁZEMÍ Část 01 - ASŘ Název výkresu Pohledy Zakázkové číslo 3283	Název stavby AKL Stupeň DUSP Číslo PS-SO SO.101 Označení části D.1.1 Číslo výkresu 07 Revize		
	Datum 2024-05-20	Měřítko Jak je ukázáno	