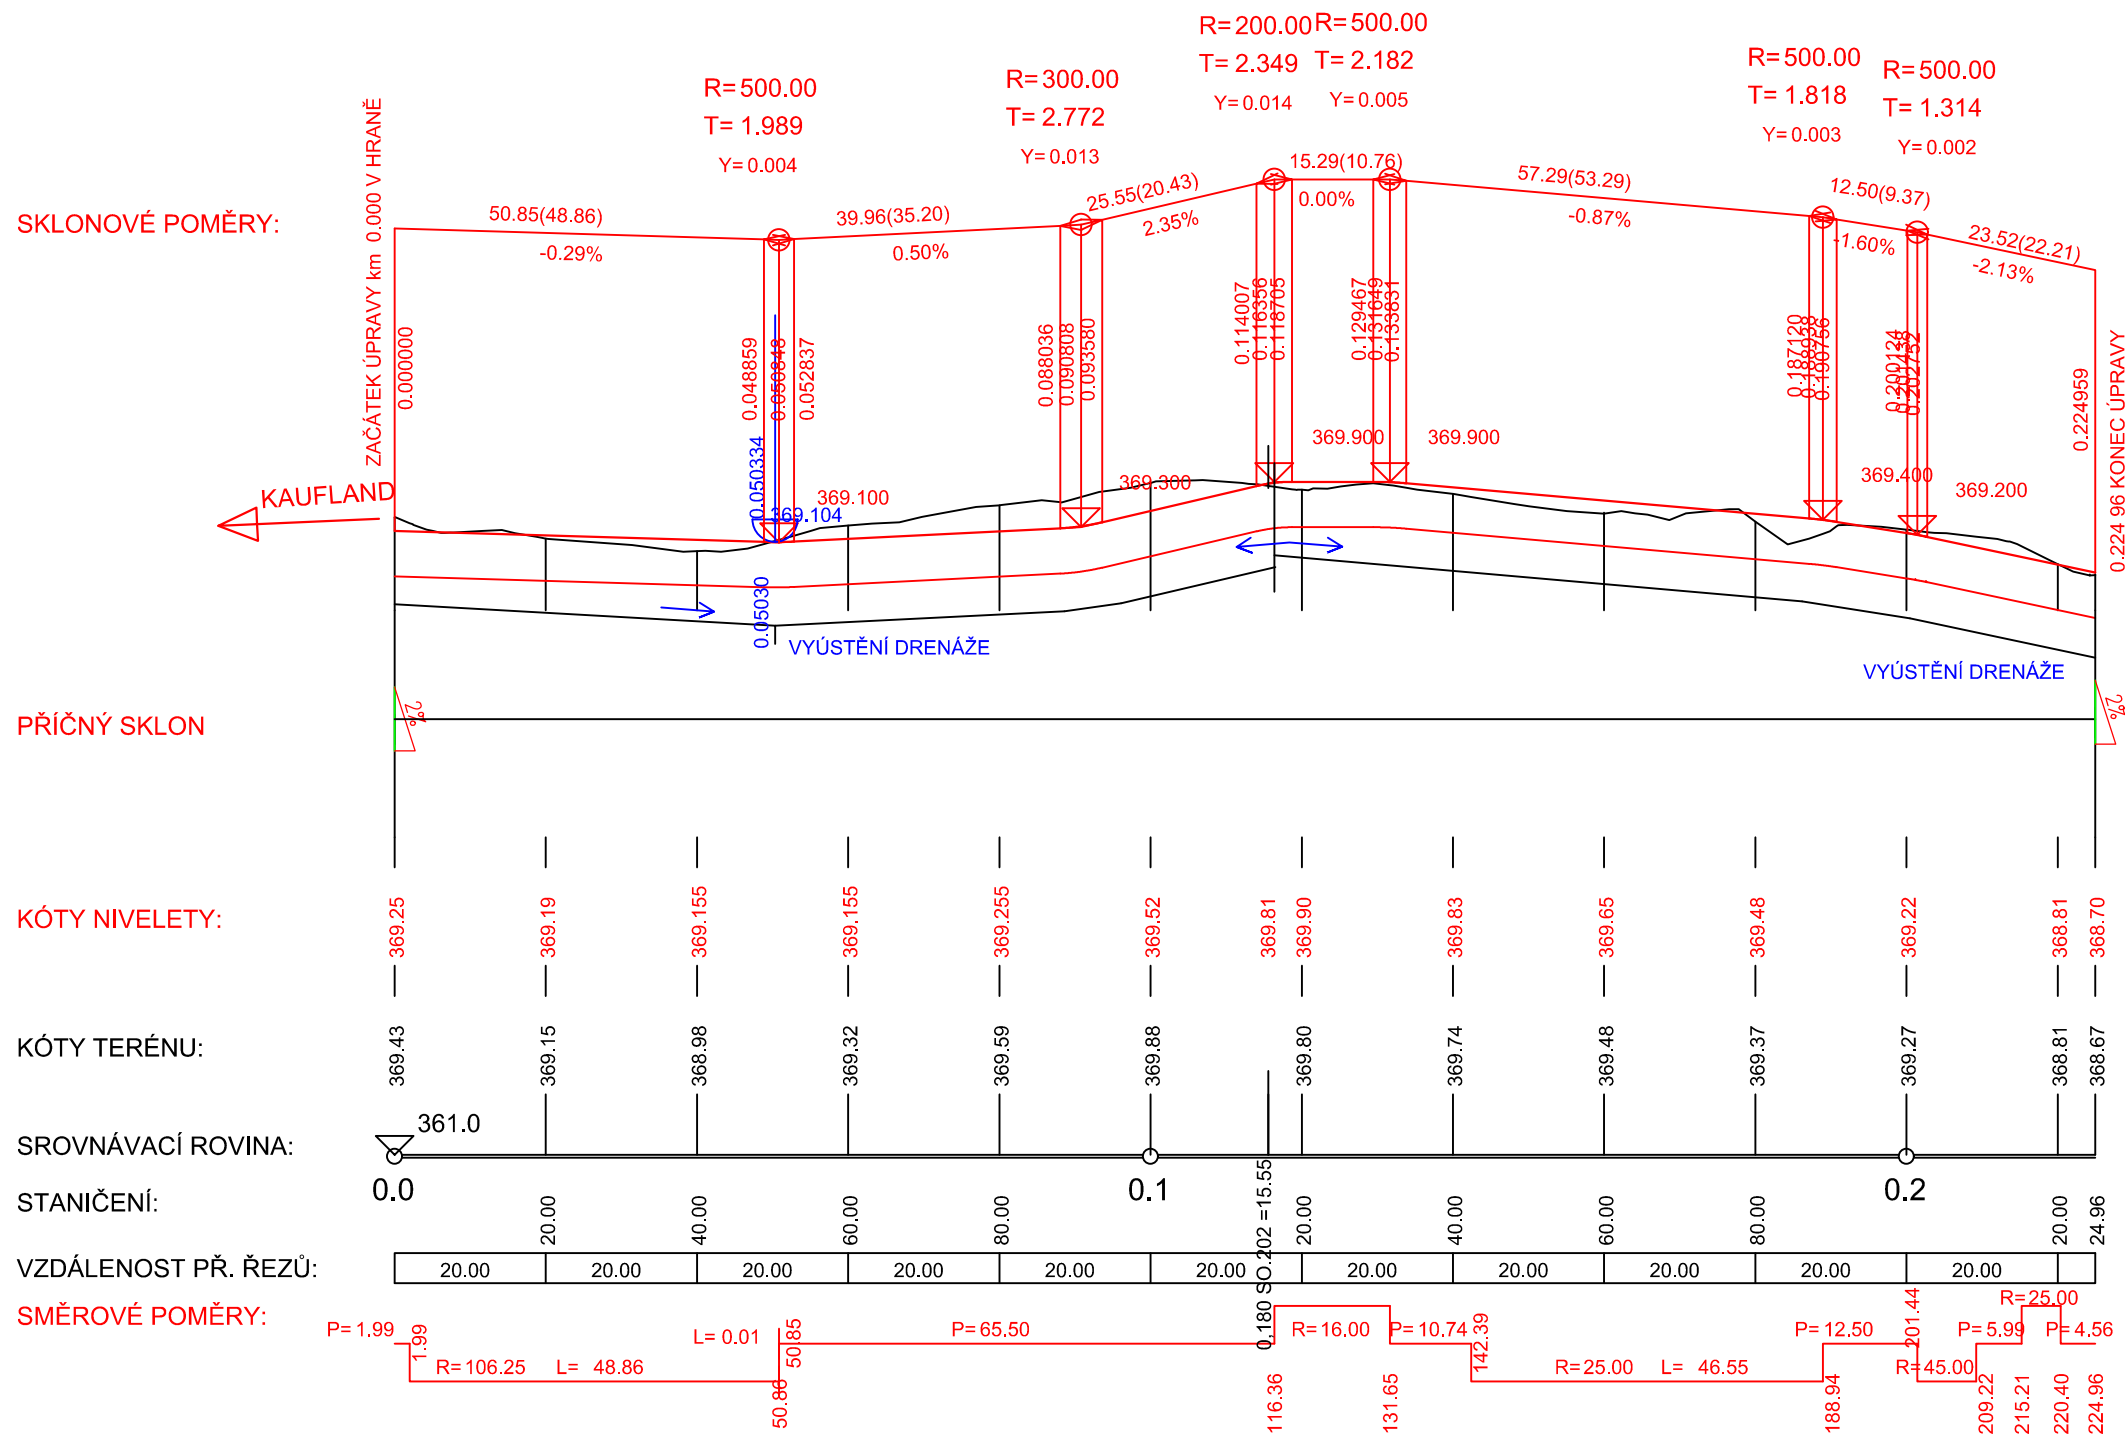
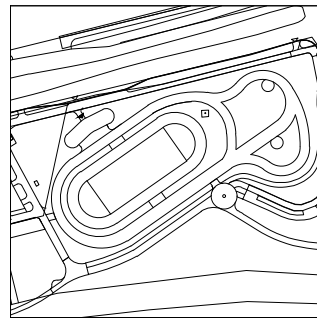


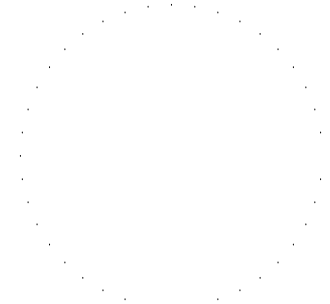


PODÉLNÝ PROFIL OSY SO.204.3
MĚŘÍTKO: 1:1000/100



Revize			Schéma		Paré		Severka		
ČÍSLO - DATUM - POPIS ZMĚNY									
Investor Městská část Praha 6			Adresa investora Městská část Praha 6 IČ: 00063703 DS: bmzbv7c						
Kontaktní osoba investora Městská část Praha 6 Mgr. Jakub Stárek Čs. armády 23, 160 52 Praha Tel.:+420 220 189 155			Adresa generálního projektanta ČESKÁ 154/12, 602 00, BRNO E.: info@aplus.cz Tel.: +420 542 210 101 IČ: 26236419 DIČ: CZ26236419 DS: afhm2t8						
Generální projektant A PLUS a.s. Hlavní inženýr projektu VÍT MOLÉR Zástupce hlavního inženýra projektu TOMÁŠ ZELINKA Hlavní architekt projektu VÍT MOLÉR			Adresa projektanta části PD Střední 11, 60200, Brno E.: antonin.kubin@email.cz Tel.: 608833413 IČ: 66588243 DIČ: DS: 38t6x3						
Projektant části PD Ing. Antonin Kubín Zodpovědný projektant Ing. Antonin Kubín Vyracoval VYPRACOVAL : Ing. Antonin Kubín									
Název stavby AREÁL KOLEČKOVÝCH SPORTŮ - LADRONKA Stupeň DOKUMENTACE PRO SPOLEČNÉ POVOLENÍ Název stavebního objektu Komunikace a zpevněné plochy Část D1 Dokumentace stavebního objektu Název výkresu Podélný profil 204.3			Stavba AKL Stupeň DUSP Číslo PS-SO SO.204 Označení části D Číslo výkresu 33 Revize 00						
Zakázkové číslo 3283		Datum 2024-05		Měřítko 1:1000/100					