
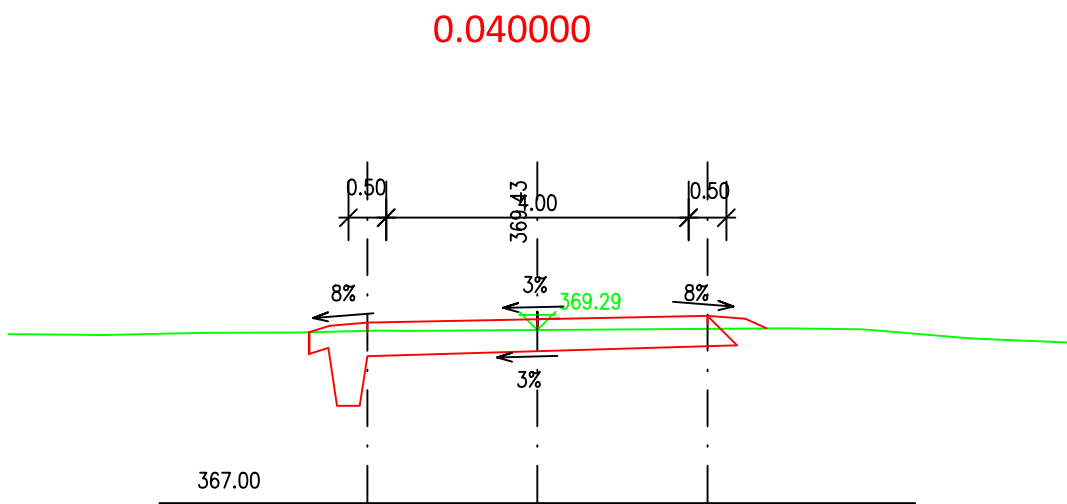
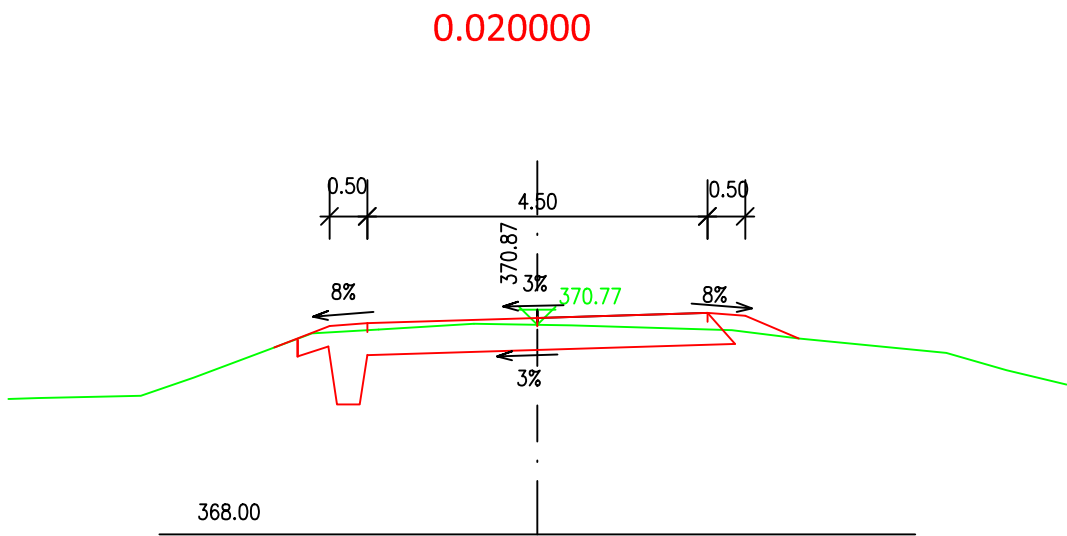
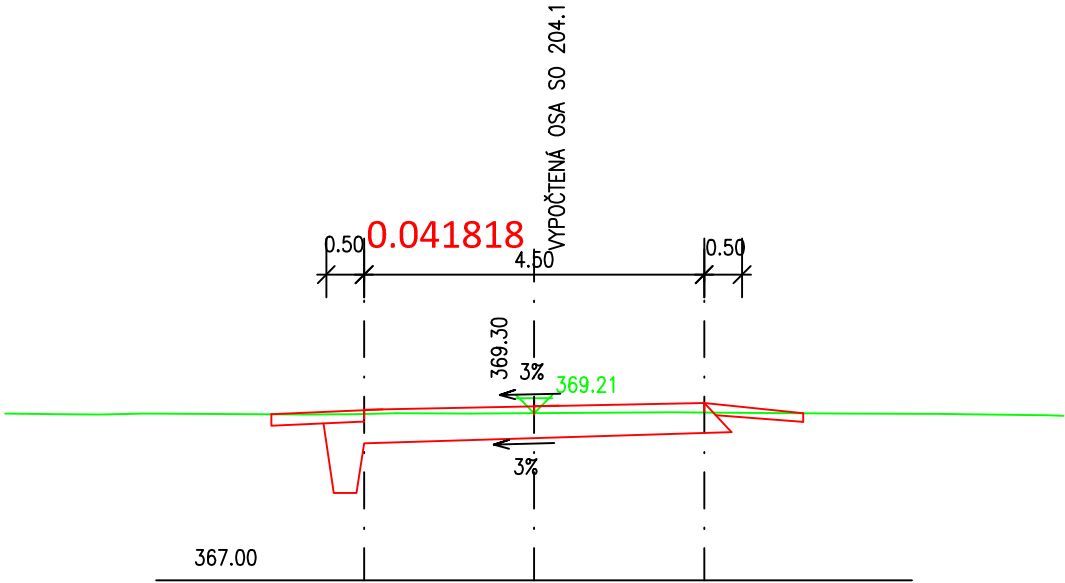


PŘÍČNÉ ŘEZY SO.204.1

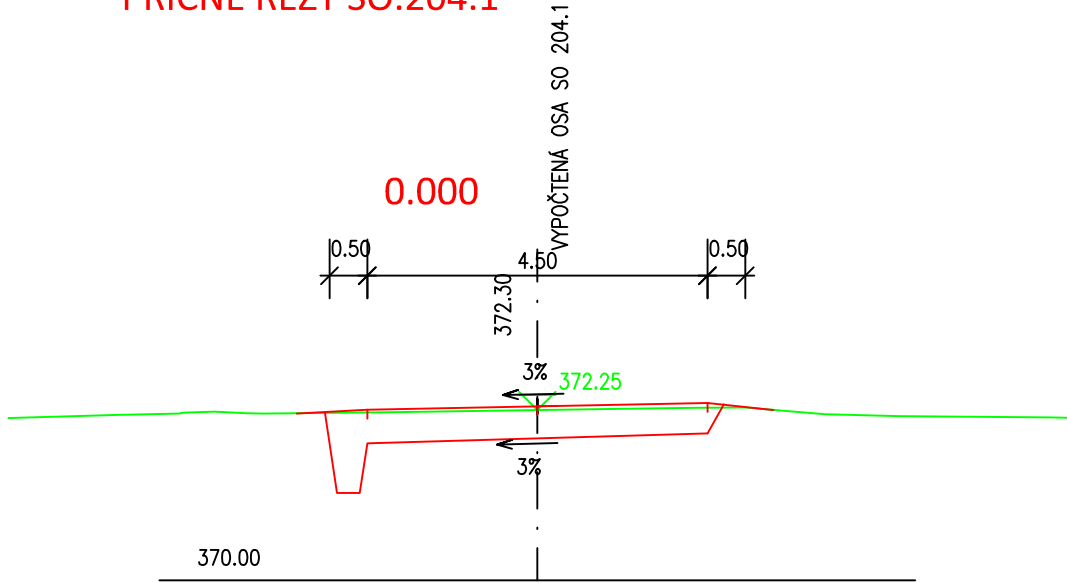

Revize		Schéma	Paré	Severka	
ČÍSLO - DATUM - POPIS ZMĚNY					
Investor Městská část Praha 6		Adresa investora Městská část Praha 6 IČ: 00063703 DS: bmzbv7c			
Kontaktní osoba investora Městská část Praha 6 Mgr. Jakub Stárek Čs. armády 23, 160 52 Praha Tel.:+420 220 189 155					
Generální projektant A PLUS a.s.		Adresa generálního projektanta ČESKÁ 154/12, 602 00, BRNO E.: info@aplus.cz Tel.: +420 542 210 101 IČ: 26236419 DIČ: CZ26236419 DS: afhm2t8			
Hlavní inženýr projektu VÍT MOLÉR					
Zástupce hlavního inženýra projektu TOMÁŠ ZELINKA Hlavní architekt projektu VÍT MOLÉR					
Projektant části PD Ing. Antonín Kubín Zodpovědný projektant Ing. Antonín Kubín Vypracoval		Adresa projektanta části PD Střední 11, 60200, Brno E.: antonin:kubin@email.cz Tel.: 608833413 IČ: 66588243 DIČ: DS: 38t6x3			
VYPRACOVAL : Ing. Antonín Kubín					
Název stavby AREÁL KOLEČKOVÝCH SPORTŮ - LADRONKA Stupeň DOKUMENTACE PRO SPOLEČNÉ POVOLENÍ Název stavebního objektu Komunikace a zpevněné plochy Část D1 Dokumentace stavebního objektu Název výkresu Příčné řezy SO.204.1		Stavba AKL Stupeň DUSP Číslo PS-SO SO.204 Označení části ---- Číslo výkresu 41 Revize 00			
Zakázkové číslo 3283		Datum 2024-05			Měřítko 1:100