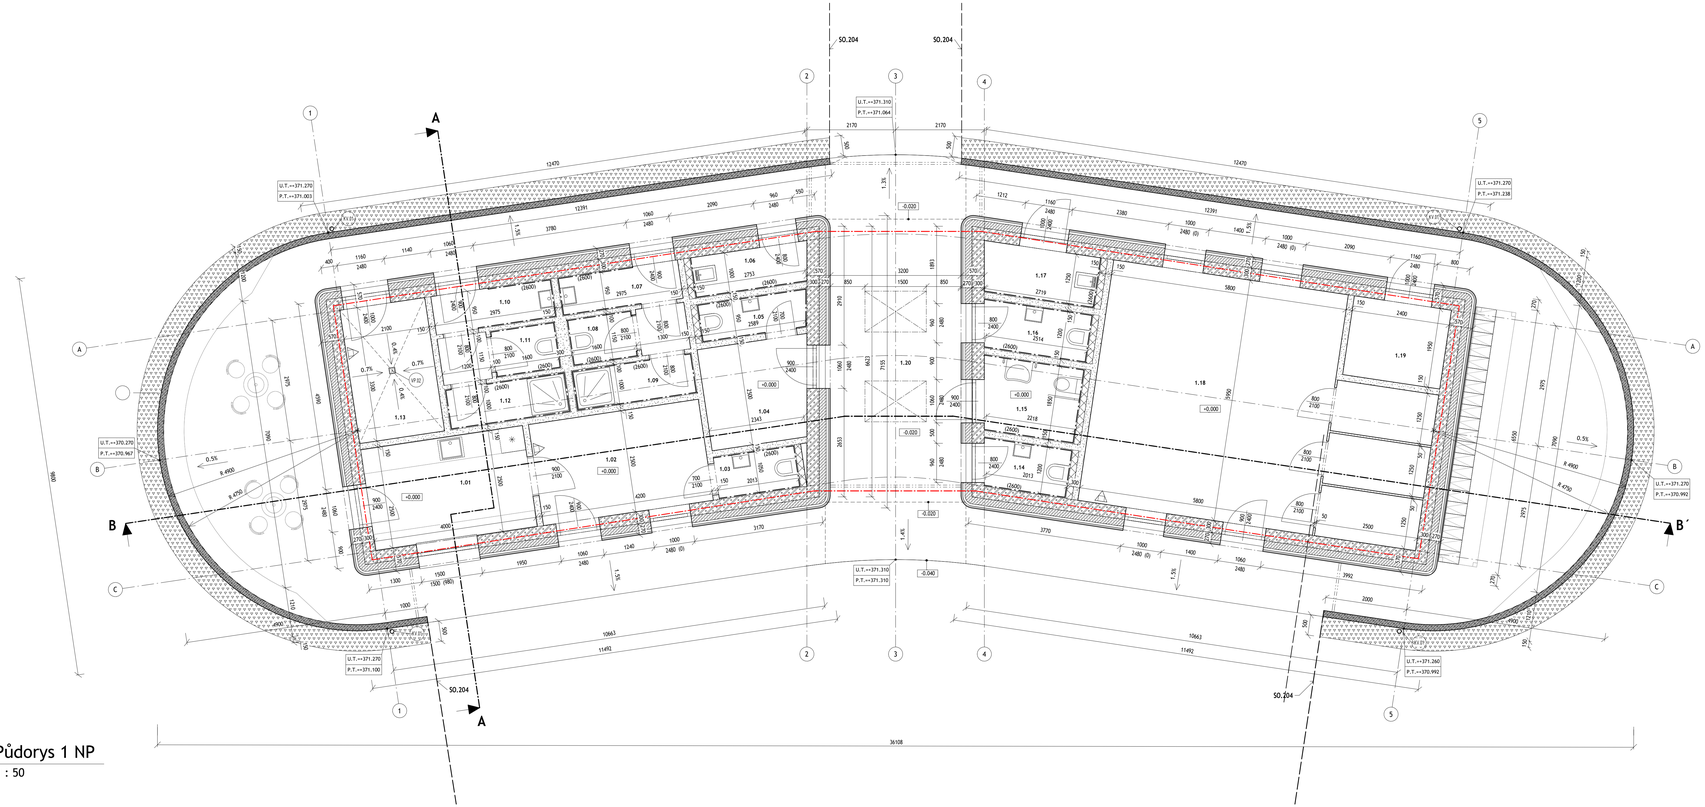

Půdorys 1 NP

1 : 50

TABULKA MÍSTNOSTÍ

Číslo	NÁZEV	PLOCHA [m2]	Světlá výška	Povrchová úprava stěny	POVRCH Č. PODLAHY	Podlaha označení typu_	Podhled	POZNÁMKA
1.01	PRODEJ NÁPOJŮ	10.0 m²	2.60 m	Omítka/Keramický obklad	Dlažba	PD.202	SDK kazetový	
1.02	SPRÁVCE AREÁLU	10.5 m²	2.60 m	Omítka	Dlažba	PD.201	SDK kazetový	
1.03	WC, SPRCHA SPRÁVCE	2.0 m²	2.60 m	Keramický obklad	Dlažba	PD.202	SDK kazetový	
1.04	KONTROLA DOPINGU/MÍSTNOST ZDRAVOTNÍKA	6.3 m²	2.60 m	Omítka	Dlažba	PD.201	SDK kazetový	
1.05	WC (DOPING)	2.4 m²	2.60 m	Keramický obklad	Dlažba	PD.202	SDK kazetový	
1.06	ÚKLID.M.	2.7 m²	2.60 m	Keramický obklad	Dlažba	PD.202	SDK kazetový	
1.07	PŘEDSÍŇKA ŽENY	4.2 m²	2.60 m	Keramický obklad	Dlažba	PD.202	SDK kazetový	
1.08	WC ŽENY	1.7 m²	2.60 m	Keramický obklad	Dlažba	PD.202	SDK kazetový	
1.09	SPRCHA ŽENY	2.8 m²	2.60 m	Keramický obklad	Dlažba	PD.202	SDK kazetový	
1.10	PŘEDSÍŇKA MUŽI	4.2 m²	2.60 m	Keramický obklad	Dlažba	PD.202	SDK kazetový	
1.11	WC MUŽI	1.7 m²	2.60 m	Keramický obklad	Dlažba	PD.202	SDK kazetový	
1.12	SPRCHA MUŽI	2.8 m²	2.60 m	Keramický obklad	Dlažba	PD.202	SDK kazetový	
1.13	TECHNICKÁ MÍSTNOST	6.9 m²	3.00 m	Omítka	Dlažba	PD.203		
1.14	WC ŽENY	2.4 m²	2.60 m	Keramický obklad	Dlažba	PD.202	SDK kazetový	
1.15	WC ZTP	4.2 m²	2.60 m	Keramický obklad	Dlažba	PD.202	SDK kazetový	
1.16	WC MUŽI	3.0 m²	2.60 m	Keramický obklad	Dlažba	PD.202	SDK kazetový	
1.17	SKLAD, ÚDRŽBA	3.4 m²	2.60 m	Keramický obklad	Dlažba	PD.202	SDK kazetový	
1.18	SPOLEČENSKÁ MÍSTNOST/KANCELÁŘ ZÁVODU	44.3 m²	2.60 m	Omítka	Vinyl	PD.204	SDK kazetový	
1.19	SKLAD, ÚDRŽBA	4.7 m²	3.00 m	Omítka	Dlažba	PD.201	-	
1.20	ZASTŘEŠENÝ ETERIÉR	120.3 m² / 162.8 m²	3.00 m		Kartáčovaný beton			

LEGENDA MATERIÁLŮ

- TVÁRNICE - Zdivo, Lehčené
- BETON - Prostý
- BETON - Perforované tvarovky
- BETON - Vyztužený
- IZOLACE - Minerální vata
- IZOLACE - XPS
- IZOLACE - EPS
- DESKY - SDK
- DESKY - SDK, Předstěna
- Stěrka plastivo
- EXTENZIVNÍ ZELENÁ STŘECHA
- KAČÍREK
- ZÁKYP
- ROSTLÝ TERÉN
- ZEMINA
- Podélná osa
- Možnost uzavření objektu - rolovací mříže

Revize	ČÍSLO - DATUM - POPIS ZMĚNY
Stavba	Praha 6
Měřítko	1 : 50
Datum	2024-05-20
Zakázkové číslo	3283
Výkres	Půdorys 1 NP
Číslo výkresu	04
Fáze	DUSP
Část PD ID	SO.101
Označení části	D.1.1
Část	01 - ASŘ
Název objektu	OBJEKT ZÁZEMÍ
Název stavby	AREÁL KOLEČKOVÝCH SPORTŮ-LADRONKA ZÁPAD
Stavba	AKL

Investor
Městská část Praha 6
Kontaktní osoba investora
Městská část Praha 6
Mgr. Jakub Stárek
Čs. armády 23, 160 52 Praha
Tel:+420 220 189 155

Adresa investora
Čs. armády 23, 160 52 Praha
IČ: 00063703
DIČ: CZ00063703
DS: bnzbv7c

Zpracovatel projektové dokumentace
A PLUS a.s.
Hlavní projektant projektu
VÍT MOLER
Zástupce hlavního řešitele projektu
TOMÁŠ ZELINKA
Hlavní architekt projektu
VÍT MOLER
Projektant části PD
A PLUS a.s.
Zodpovědný projektant
ELIŠKA KONEČNÁ
Vypracoval
ELIŠKA KONEČNÁ, ALŽBĚTA MATUŠŤKOVÁ

Adresa generálního projektanta
ČESKÁ 154/12, 602 00 BRNO
E.: info@aplus.cz
Tel.: +420 542 210 101
IČ: 26236419
DIČ: CZ26236419
DS: afhm2n8

Adresa projektanta části PD
ČESKÁ 154/12, 602 00 BRNO
E.: info@aplus.cz
Tel.: +420 542 210 101
IČ: 26236419
DIČ: CZ26236419
DS: afhm2n8

S-JTSK
0,000 = 371,350 m n.m Bpv