


VZOROVÝ PŘÍČNÝ ŘEZ SO.202

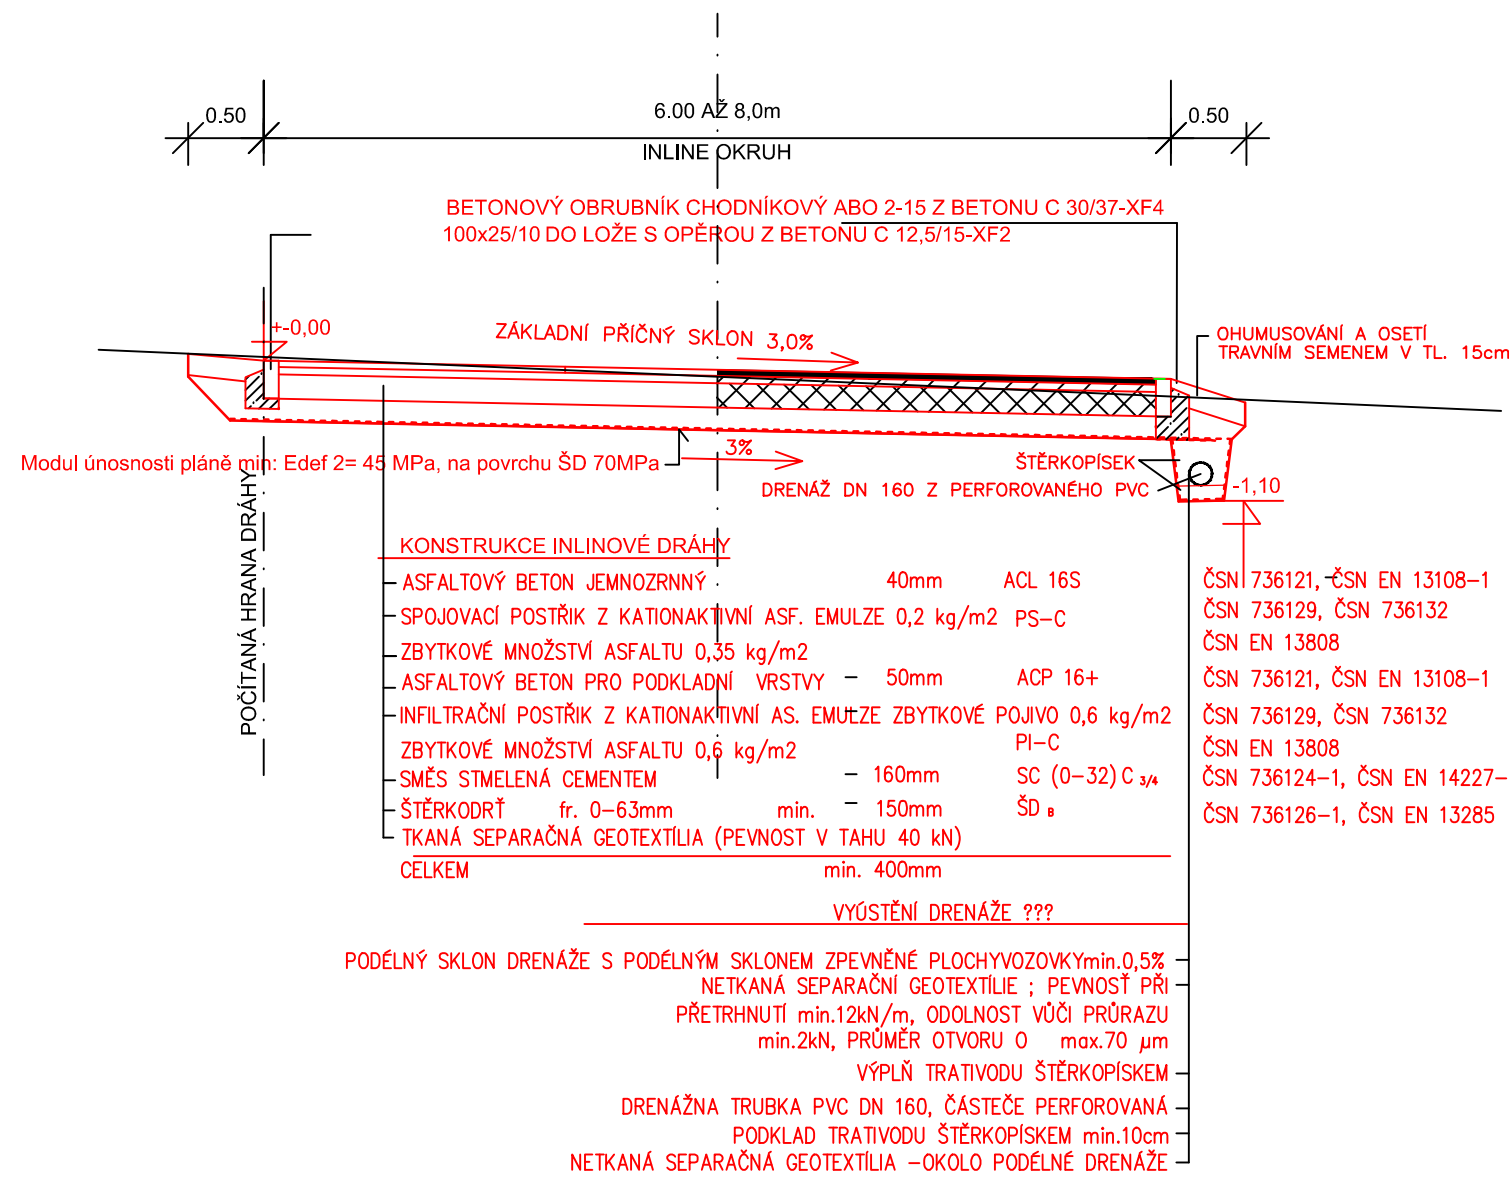

POZNÁMKA:

PLÁŇ SE NACHÁZÍ NA NAVÁŽKÁCH. JEDNÁ SE O ZEMINY, KTERÉ JSOU PRO ZEMNÍ PLÁŇ NEVHODNÉ K PŘÍMÉMU POUŽITÍ BEZ ÚPRAV.

NAVÁŽKY SE DOPORUČUJÍ ČÁSTEČNĚ Z AKTIVNÍ ZÓNY ODSTRANIT A NAHRADIT JE ŠTĚRKOVÝM MATERIÁLEM, KTERÝ JE TŘEBA HUTNIT PO VRSTVÁCH.

MOCNOST TLOUŠŤKY ODTĚŽENÉ ZEMINY BUDE ZÁVISET NA NAMĚŘENÉM MODULU PRUŽNOSTI NA ODKRYTÉ PLÁŇI. PŘEDPOKLAD 1cm NA KAŽDÝ JEDEN NEDOTRŽENÍ MPa ZMĚŘENÝ NA PLÁŇI.

Revize	Schéma	Paré	Severka
ČÍSLO - DATUM - POPIS ZMĚNY			
Investor Městská část Praha 6 Kontaktní osoba investora Městská část Praha 6 Mgr. Jakub Stárek Čs. armády 23, 160 52 Praha Tel.: +420 220 189 155	Adresa investora Městská část Praha 6 IČ: 00063703 DS: bmzbv7c		
Generální projektant A PLUS a.s. Hlavní inženýr projektu VÍT MOLÉR Zástupce hlavního inženýra projektu TOMÁŠ ZELINKA Hlavní architekt projektu VÍT MOLÉR	Adresa generálního projektanta ČESKÁ 154/12, 602 00, BRNO E.: info@aplus.cz Tel.: +420 542 210 101 IČ: 26236419 DIČ: CZ26236419 DS: afhm2t8		
Projektant části PD Ing. Antonín Kubín Zodpovědný projektant Ing. Antonín Kubín Vypracoval VYPRACOVAL : Ing. Antonín Kubín	Adresa projektanta části PD Střední 11, 60200, Brno E.: antonin:kubin@email.cz Tel.: 608833413 IČ: 66588243 DIČ: DS: 38t6x3		
Název stavby AREÁL KOLEČKOVÝCH SPORTŮ - LADRONKA Stupeň DOKUMENTACE PRO SPOLEČNÉ POVOLENÍ Název stavebního objektu In - line okruh 400m s rozšiřujícími rampami Část D1 Dokumentace stavebního objektu Název výkresu Vzorový příčný řez	Název stavby AKL Stupeň DUSP Číslo PS-SO SO.202 Označení části D-- Číslo výkresu 5 Revize 00		
Zakázkové číslo 3283	Datum 2024-05	Měřítko	