


PODÉLNÝ PROFIL OSY SO.206

MĚŘÍTKO: 1:1000/100

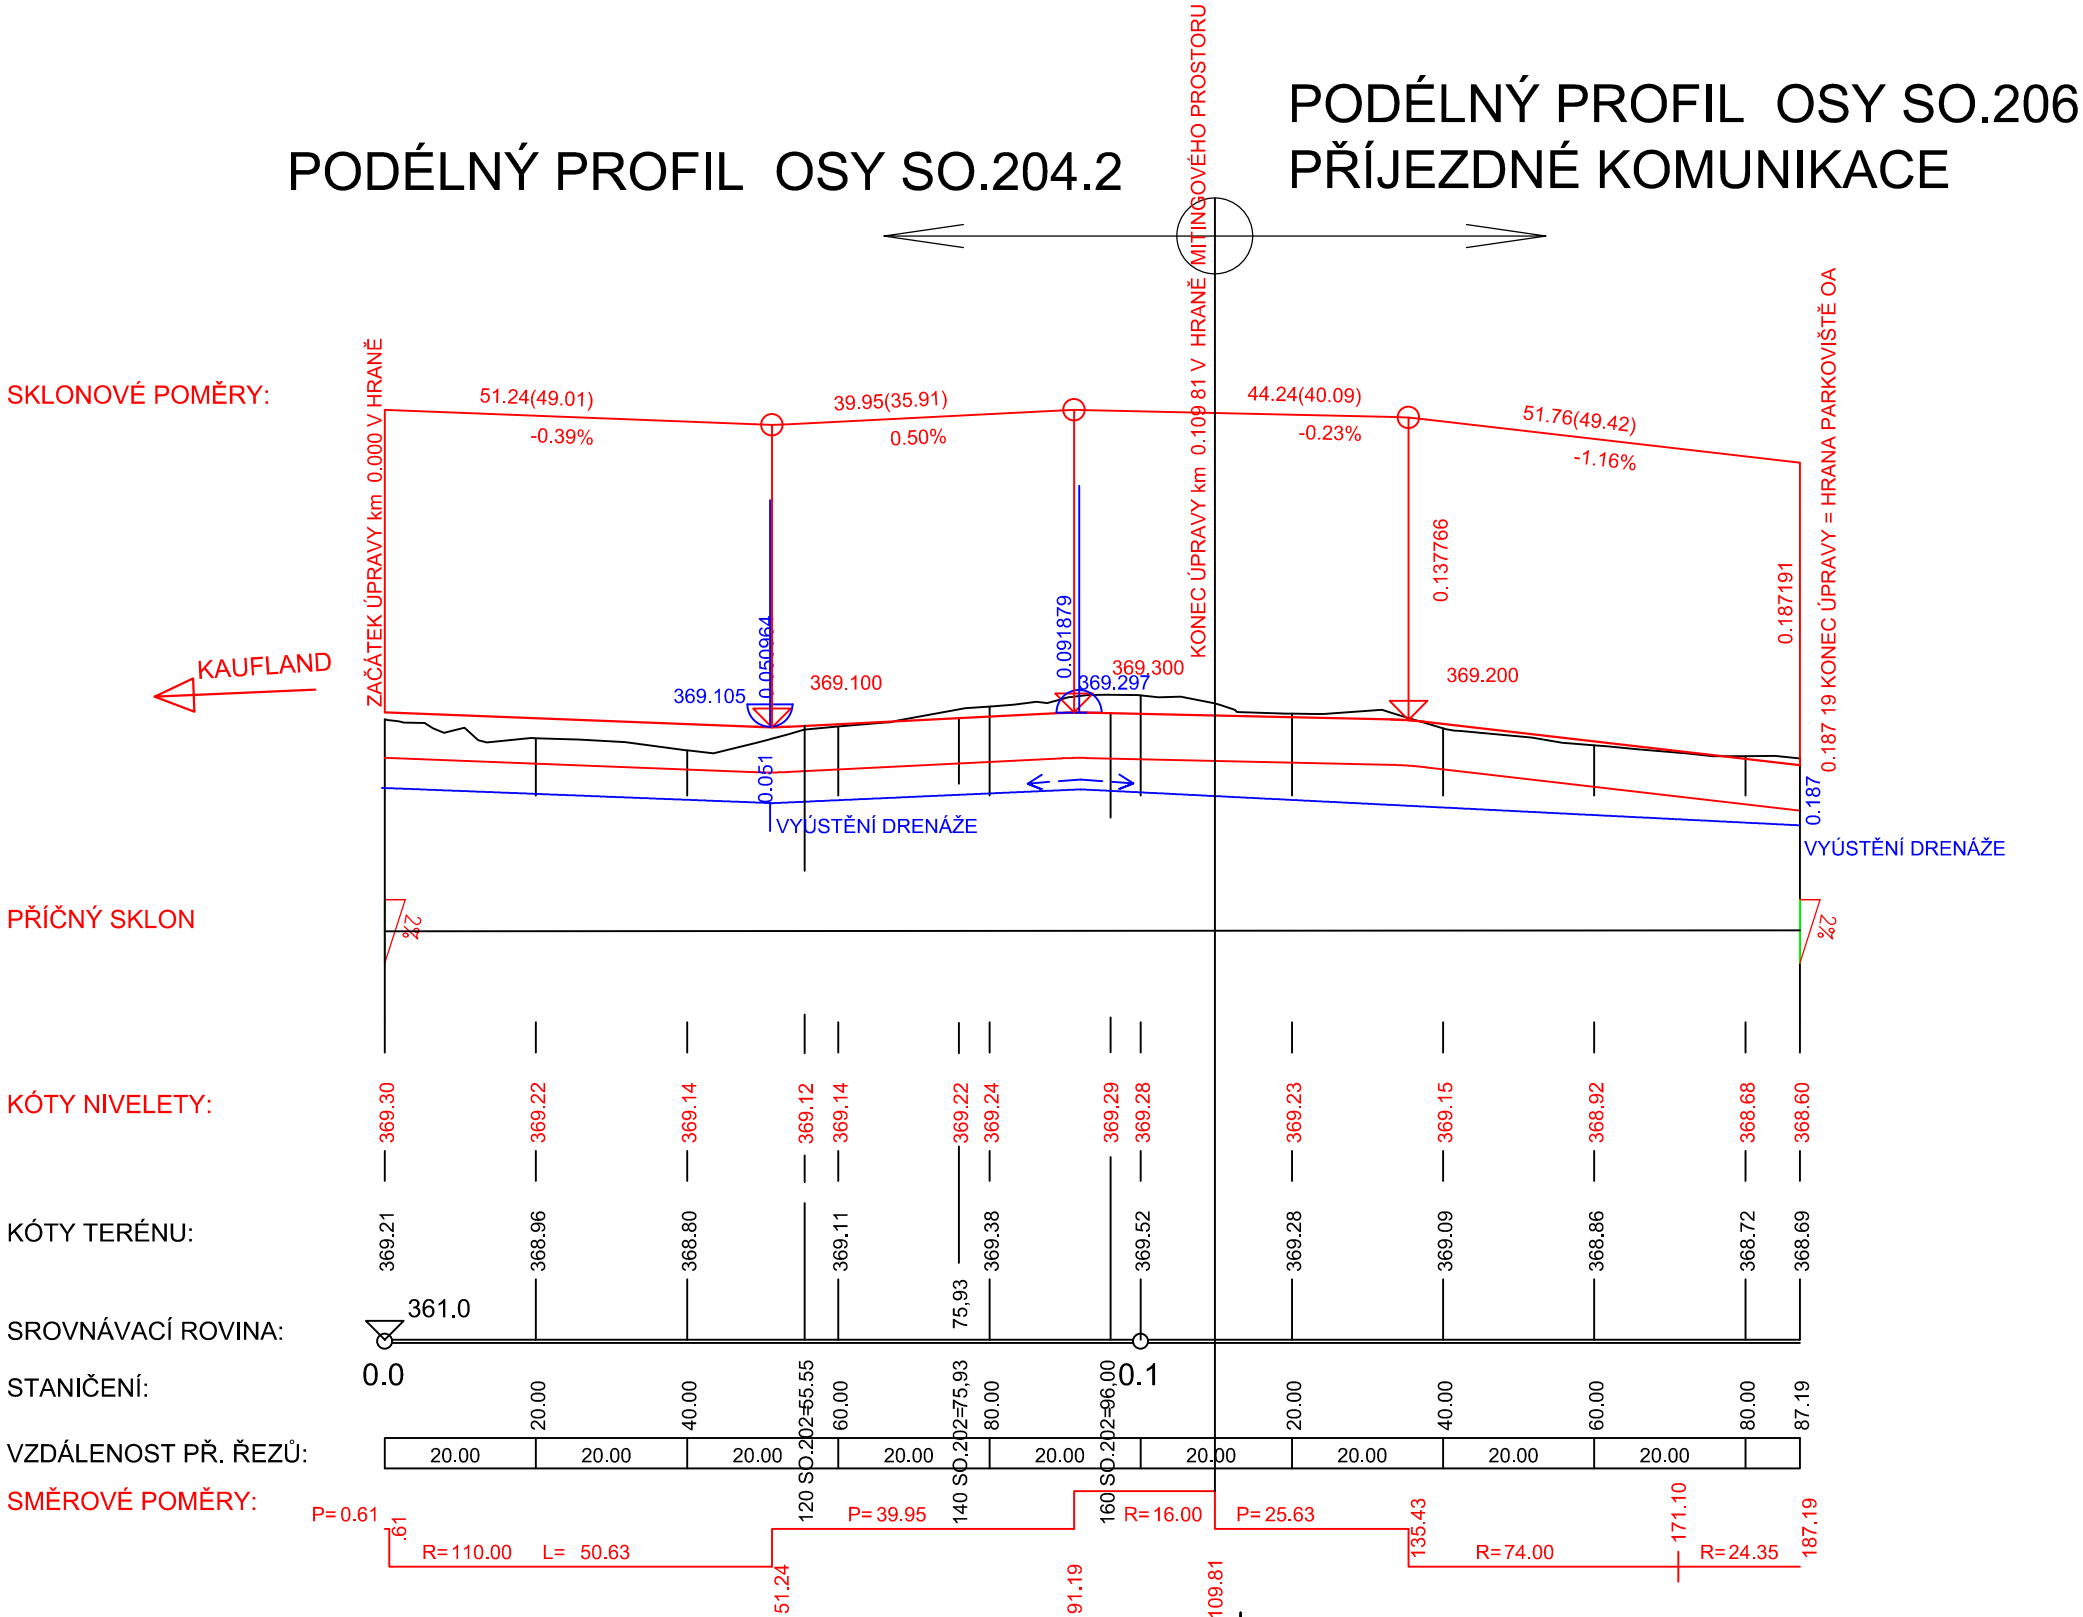

Revize	Schéma	Paré	Severka
ČÍSLO - DATUM - POPIS ZMĚNY			
			S-JTSK 0,000 =371,350 m n. m. Bpv
Investor Městská část Praha 6	Adresa investora Městská část Praha 6 IČ: 00063703 DS: bmzbv7c		
Kontaktní osoba investora Městská část Praha 6 Mgr. Jakub Stárek Čs. armády 23, 160 52 Praha Tel.: +420 220 189 155	Adresa generálního projektanta ČESKÁ 154/12, 602 00, BRNO E.: info@aplus.cz Tel.: +420 542 210 101 IČ: 26236419 DIČ: CZ26236419 DS: afhm2t8		
Generální projektant A PLUS a.s. Hlavní inženýr projektu VÍT MOLÉR Zástupce hlavního inženýra projektu TOMÁŠ ZELINKA Hlavní architekt projektu VÍT MOLÉR	Adresa projektanta části PD Střední 11, 60200, Brno E.: antonin.kubin@email.cz Tel.: 608833413 IČ: 66588243 DIČ: 38t6x3		
Projektant části PD Ing. Antonín Kubín Zodpovědný projektant Ing. Antonín Kubín Vypracoval			
VYPRACOVAL : Ing. Antonín Kubín			
Název stavby AREÁL KOLEČKOVÝCH SPORTŮ - LADRONKA Stupeň DOKUMENTACE PRO SPOLEČNÉ POVOLENÍ Název stavebního objektu Komunikace a zpevněné plochy Část D1 Dokumentace stavebního objektu Název výkresu Podélný profil	Stavba AKL Stupeň DUSP Číslo PS-SO SO.206 Označení části D Číslo výkresu 3 Revize 00		
Zakázkové číslo 3283	Datum 2024-05	Měřítko 1:1000/100	