



Váš dopis zn.: elektronické podání
Ze dne: 11.06.2024
Naše zna ka: REVE/20240611-001/ES

**Ing. Jaroslava Háková (I :
15914755)**

Gallašova 578/1
16300 Praha

Vy izuje: Dušan Taká
Telefon: 602 784 131
E-mail: dusan.takac@veolia.com
Datum: 12.06.2024

**Slou ené vyjád ení k existenci sítí
provozovaných spole ností
Veolia Energie R, a.s. a Veolia Energie Praha, a.s.**

Název akce:	AREÁL KOLE KOVÝCH SPORT - LADRONKA ZÁPAD	
Lokaliza ní údaje:	Okres:	Hlavní m sto Praha
	Obec:	Praha
	Název k.ú.:	B evnov
Zájmové území:	Vymezeno v situaci uvedené v p íloze	
Kontaktní osoba:	Ing. Jaroslava Háková	
Kontaktní údaje: tel., e-mail	776061031, zuzankatazka@gmail.com	
Platnost vyjád ení:	1 rok ode dne vyhotovení 12.06.2024	

Ve Vámi vyzna eném zájmovém území

nedojde k dot ení

za ízení ve správ Veolia Energie R, a.s.

a

nedojde k dot ení


za ízení ve správ Veolia Energie Praha, a.s.

Ing. Miroslav Huszák
Vedoucí útvaru ízení distribuce
Veolia Energie R, a.s., Region echy

Tel.: +420 221 511 964
E-mail: miroslav.huszak@veolia.com

Jan Zdrálek
editel spole nosti
Veolia Energie Praha, a.s.

Tel.: + 420 266 752 600
E-mail: jan.zdralek@veolia.com

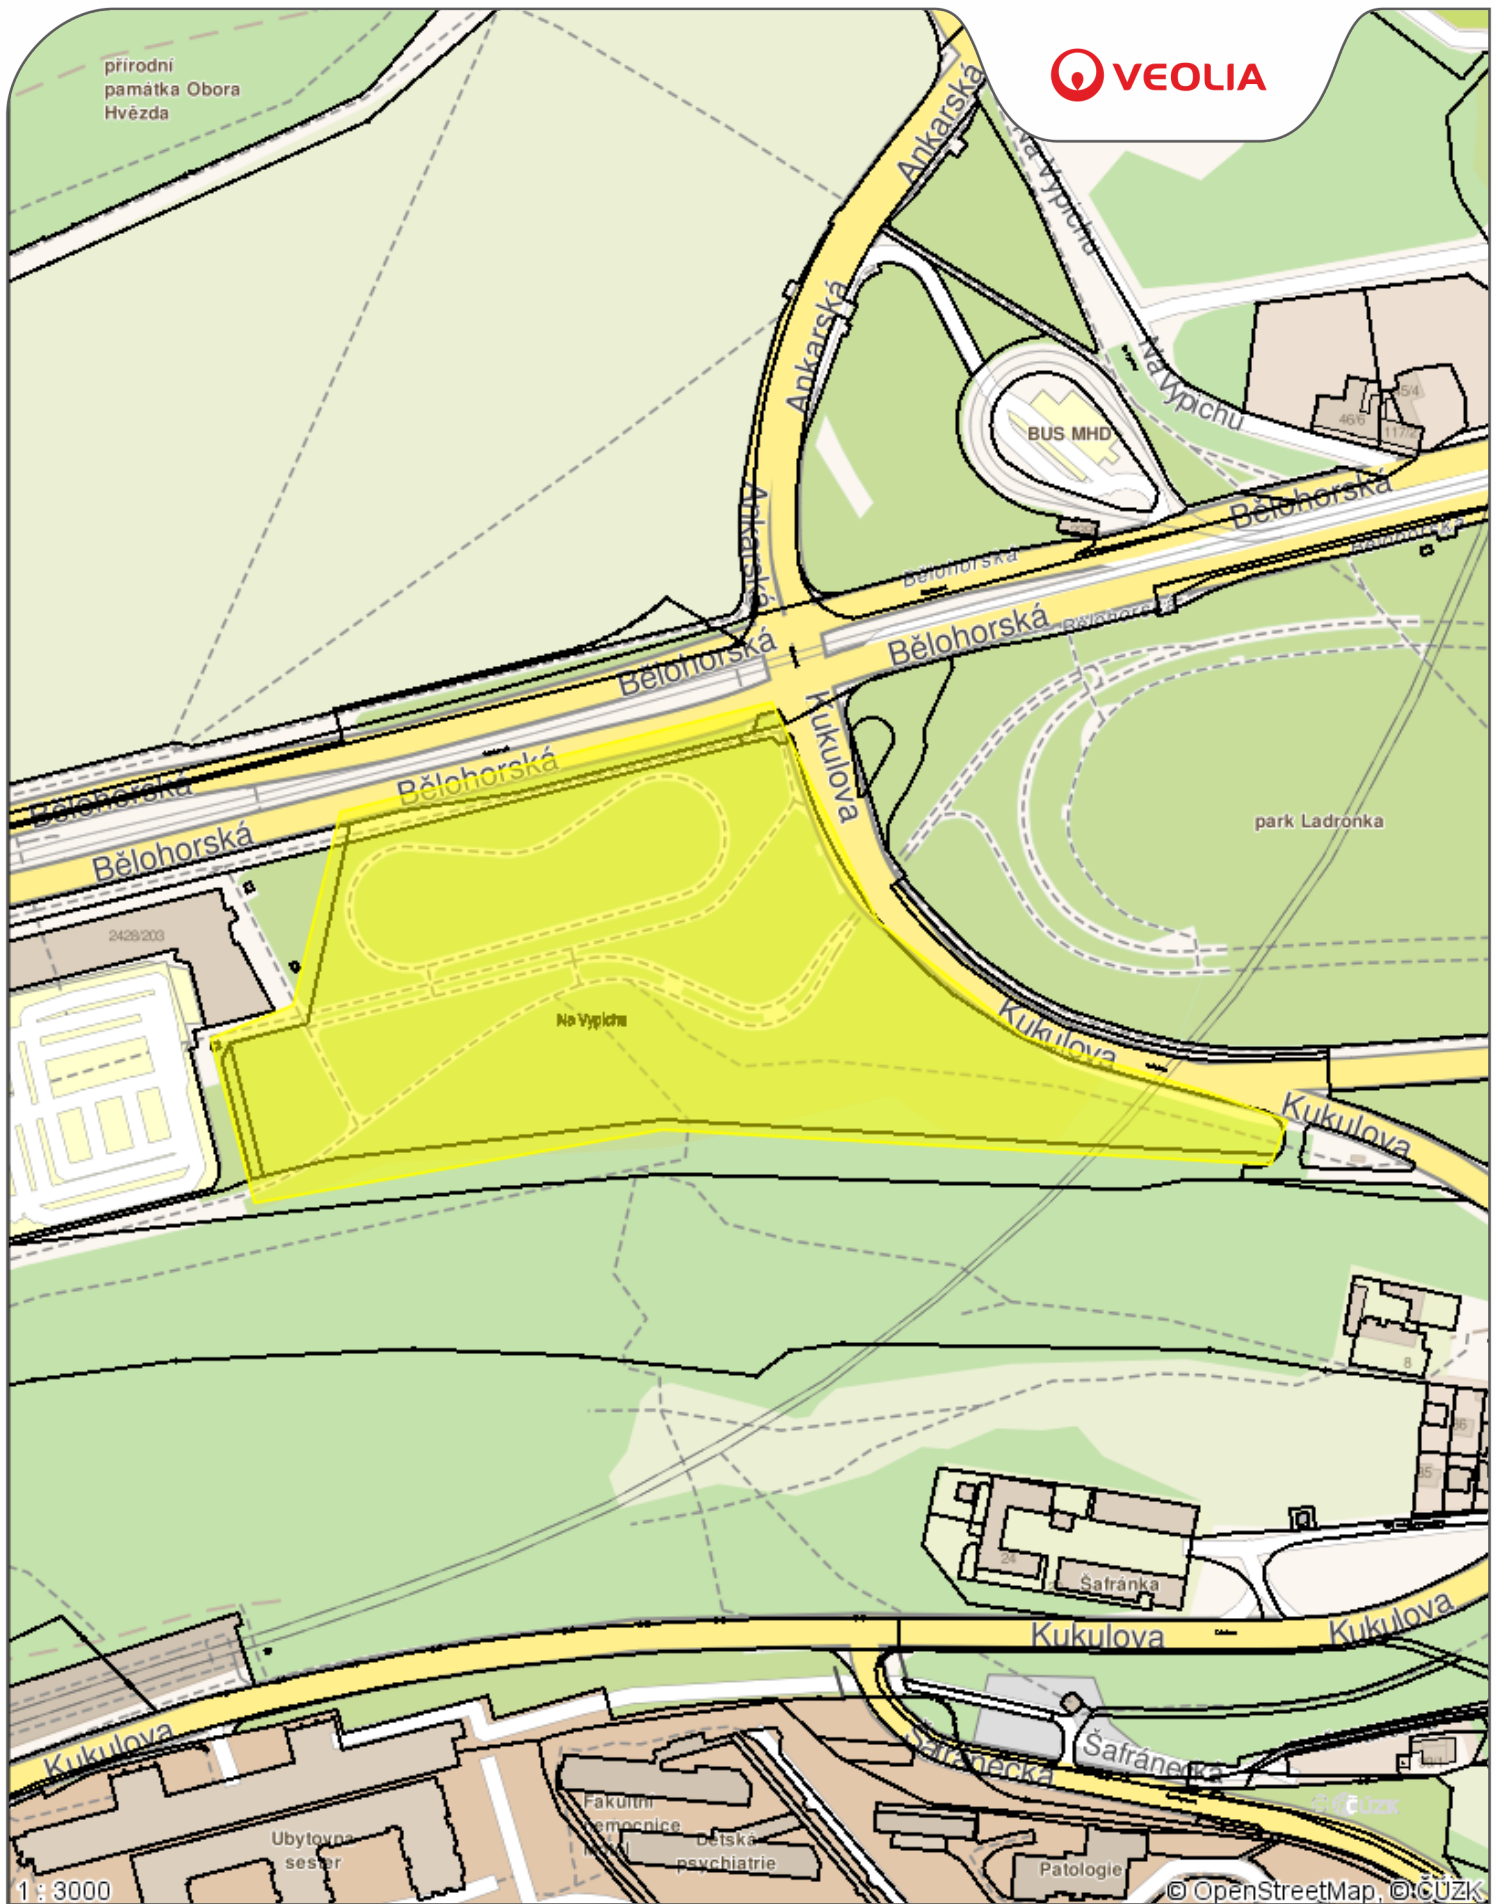


Příloha .1 - situace stanoviště Veolia Energie R, a.s.

Datum: 12.06.2024

Vyřizuje: Dušan Taká

Legenda:

- Tepelné podzemní rozvody
- Tepelné nadzemní rozvody
- Ostatní podzemní rozvody
- Ostatní nadzemní rozvody
- Stavební objekty

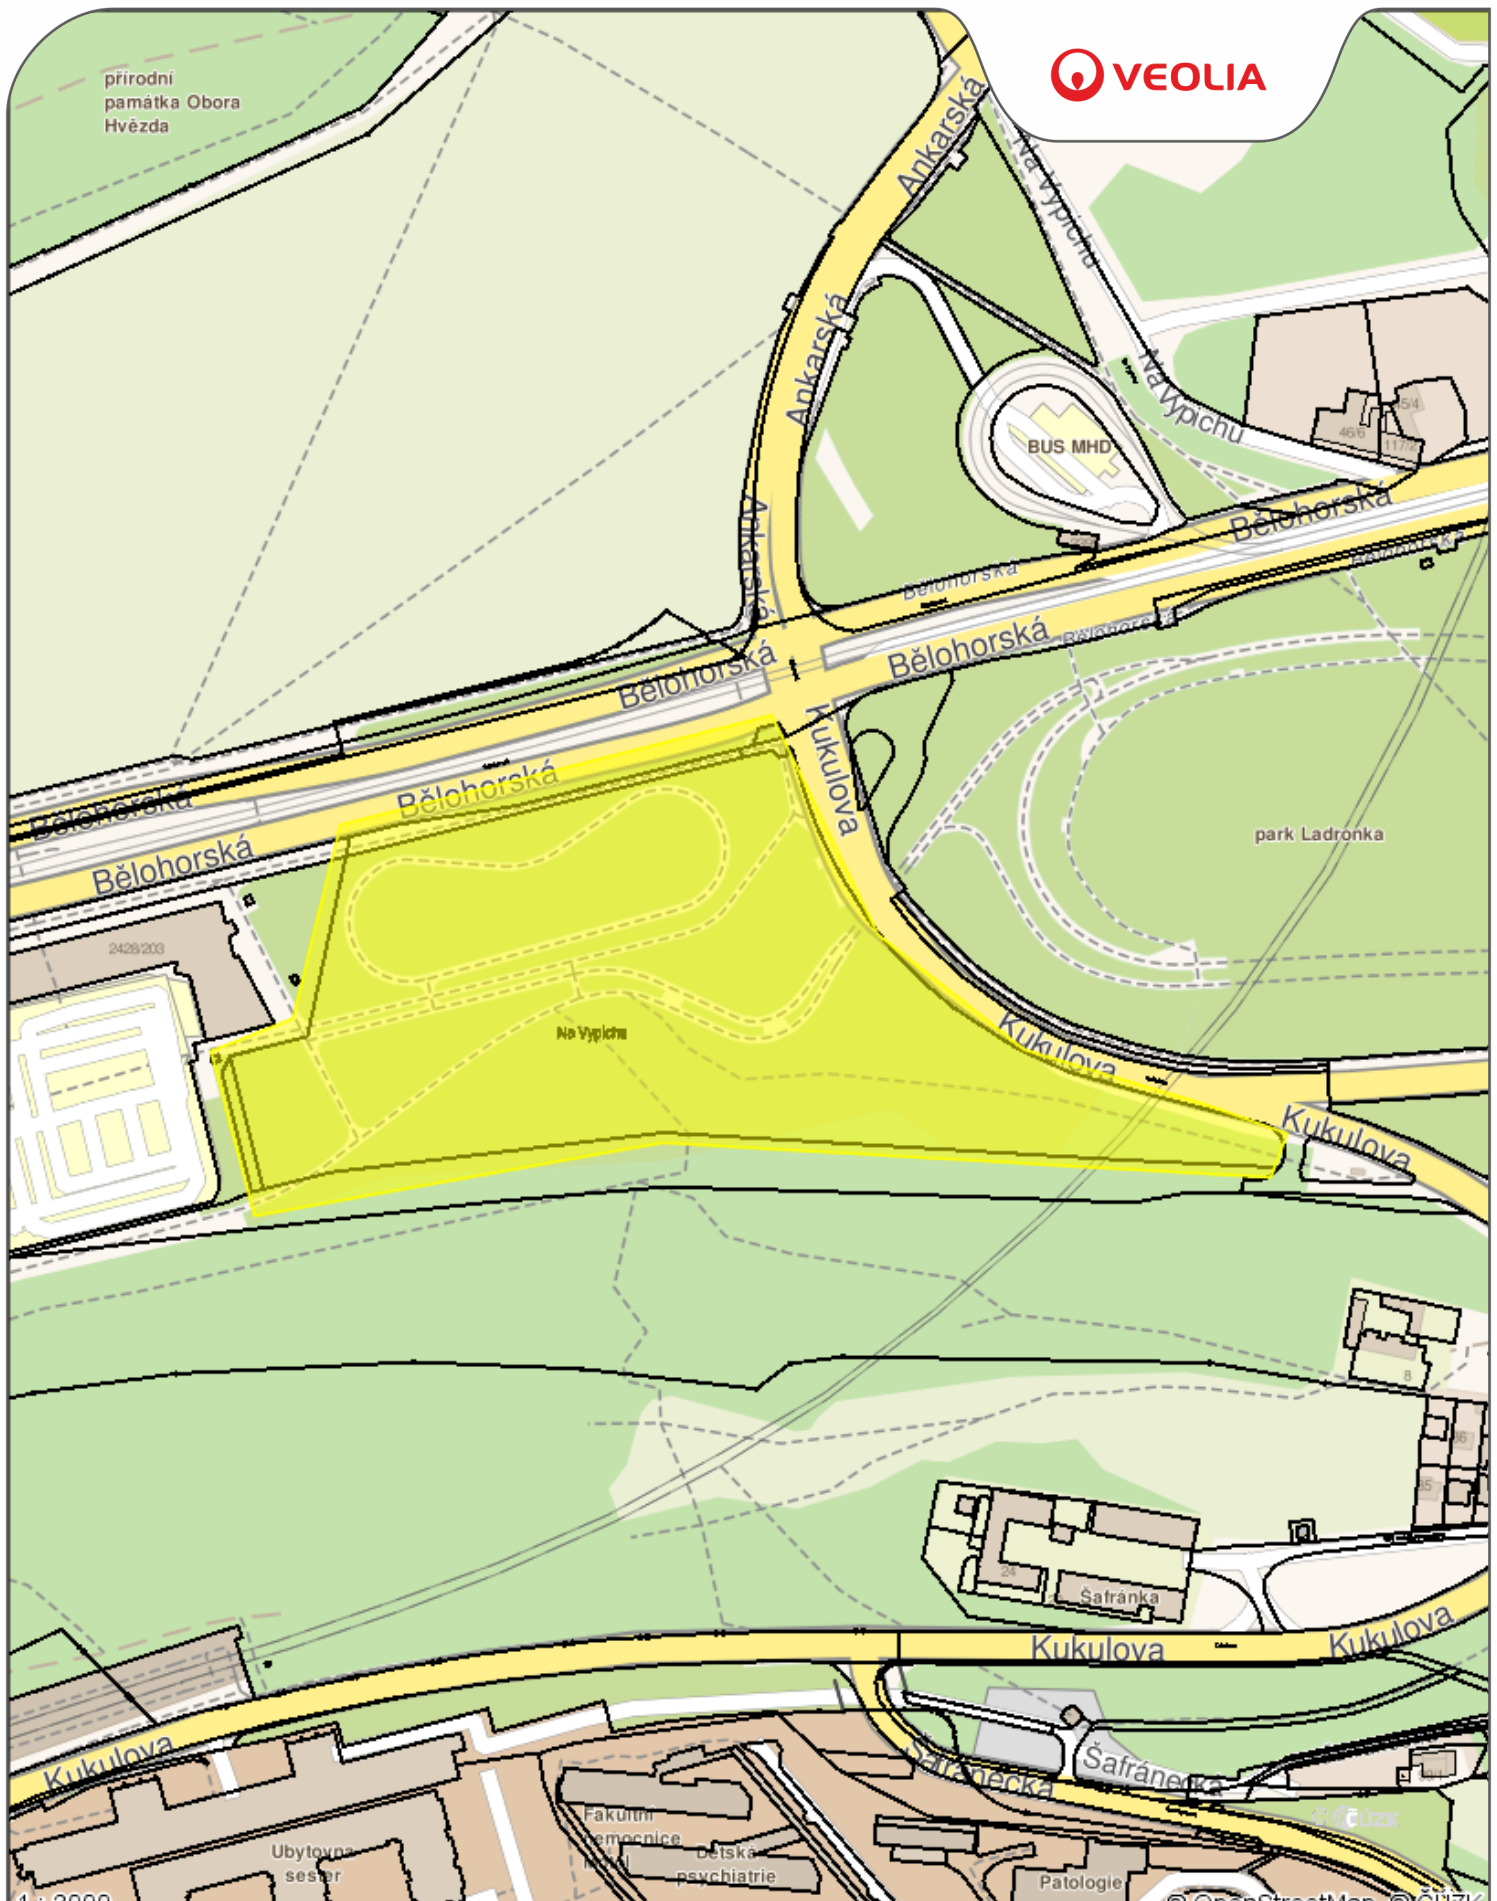

Příloha .2 - situace stanoviště Veolia Energie Praha, a.s.

Datum: **12.06.2024**

Vy izuje: **Dušan Taká**

Legenda:

- Tepelné podzemní rozvody
- Tepelné nadzemní rozvody
- Ostatní podzemní rozvody
- Ostatní nadzemní rozvody
- Stavební objekty