
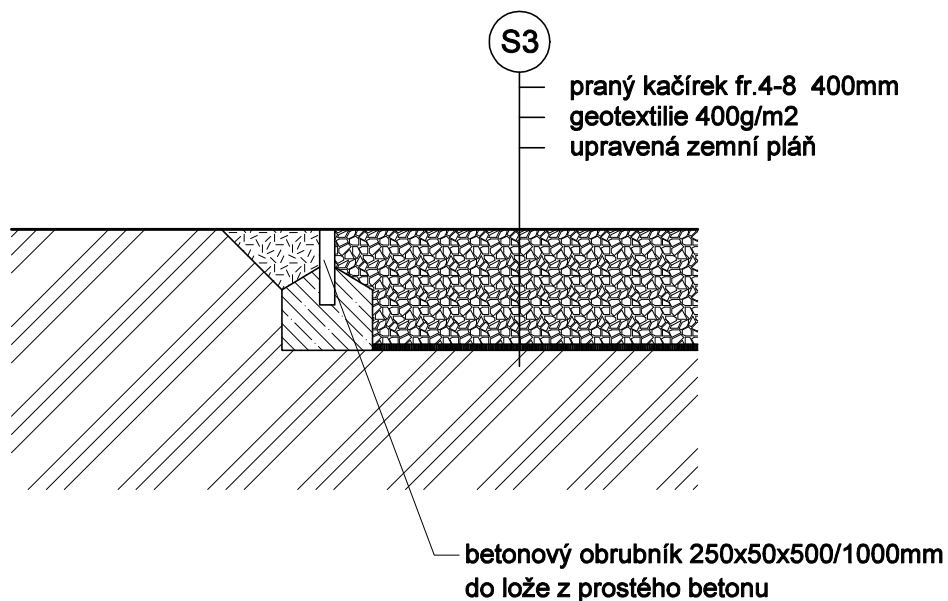
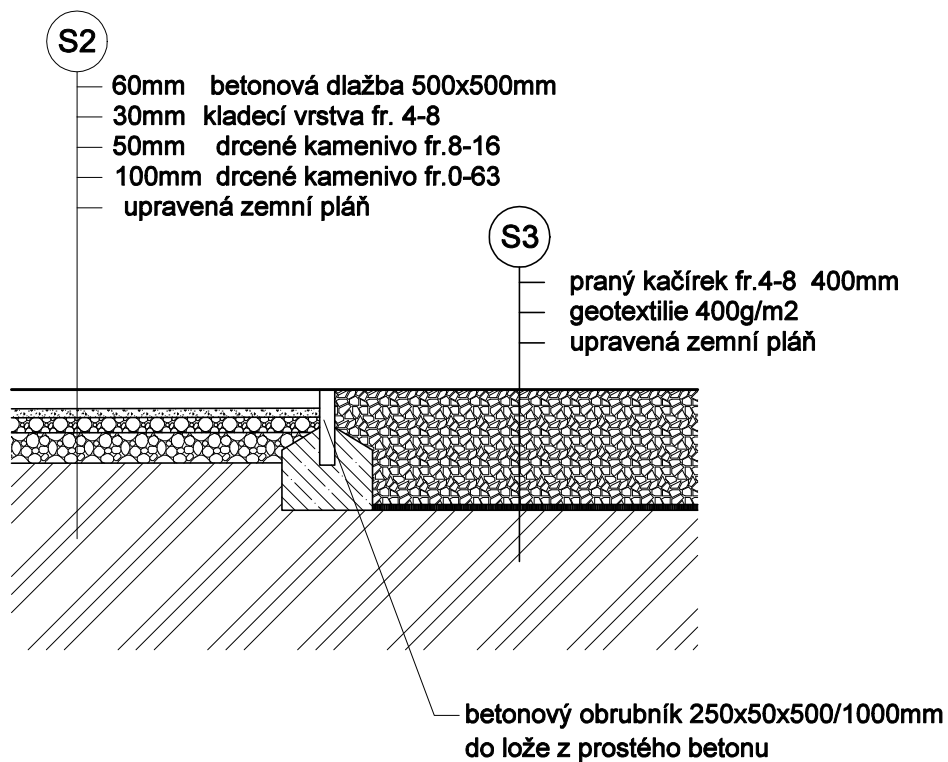


INVESTOR: MĚSTSKÁ ČÁST PRAHA 6 Čs. armády 601/23, Praha 6 – Bubeneč, IČO 00063703				PROJEKTANT:  IČO: 27 06 06 59	
PROJEKTANT ČÁSTI	VYPRACOVAL	KONTROLA			
ING.ARCH. M.CÍSAŘ	ING.ARCH. M.CÍSAŘ	ING.ARCH. V.DROBNÝ	ING.ARCH. V.DROBNÝ		
AKCE ZŠ BÍLÁ – REKONSTRUKCE VENKOVNÍHO SPORTOVIŠTĚ SO-02-DĚTSKÉ HŘIŠTĚ				DOKUMENTACE	DPS
				MĚŘÍTKO	1 : 25
				DATUM	2/2020
OBSAH PŘÍLOHY DETAILY				ČÍSLO KOPIE	ČÍSLO PŘÍLOHY D.1.7
DOKUMENTACI LZE UŽÍVAT POUZE VE SMYSLU PŘÍSLUŠNÉ SMLOUVY O DÍLO. VÝKRES, ČI JEHO ČÁST, MŮŽE BÝT KOPIROVÁN NEBO JINÝM ZPŮSOBEM ROZŠÍŘOVÁN POUZE PO PŘEDCHOZÍM SOUHLASU					


# D01




# D02




# D04

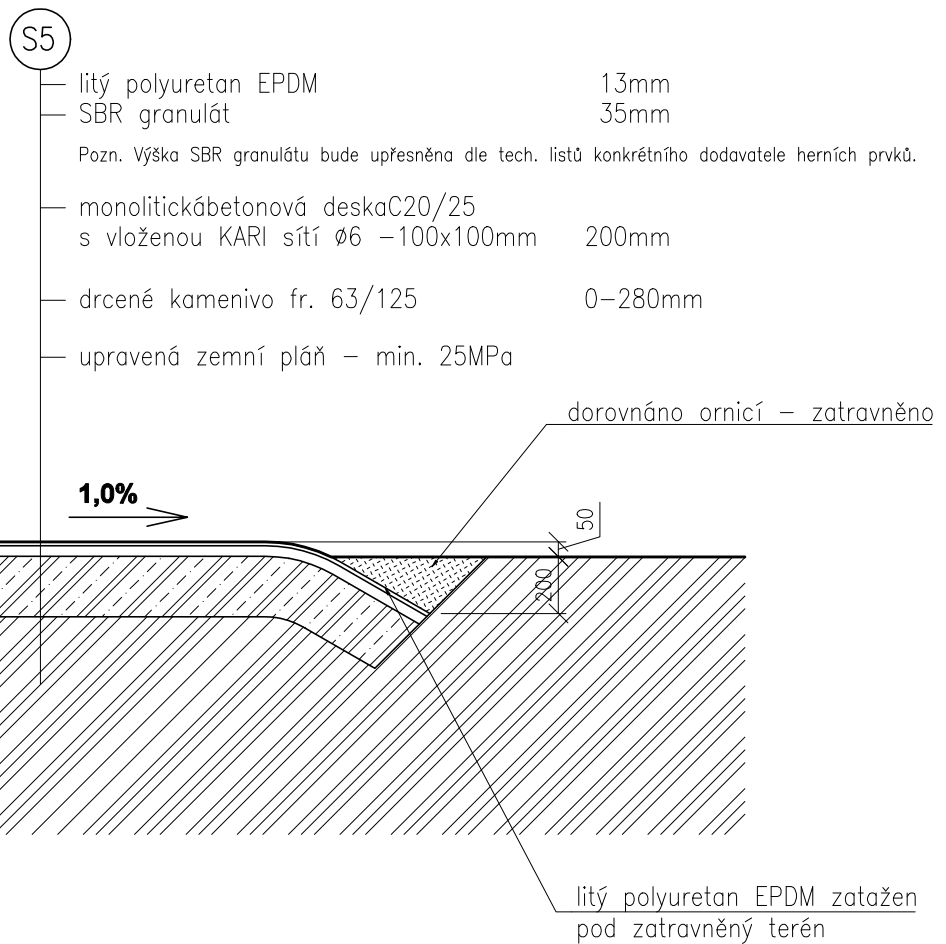


# D05

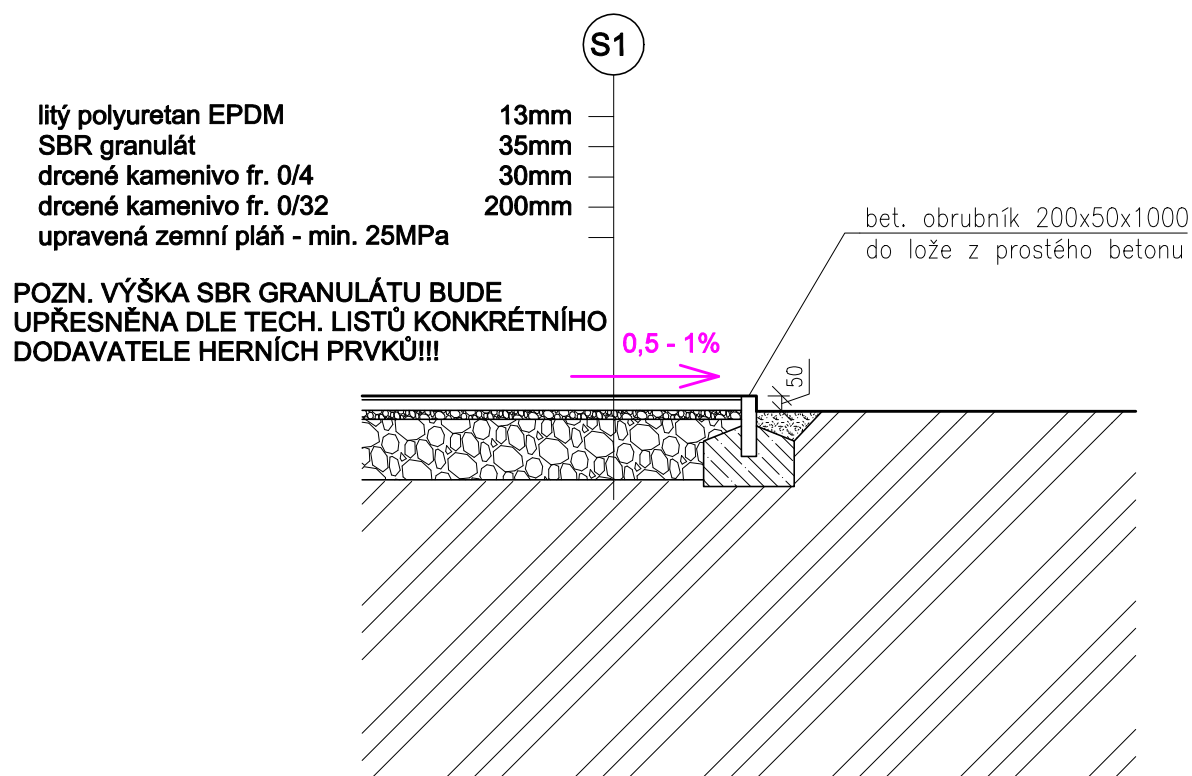


# D06

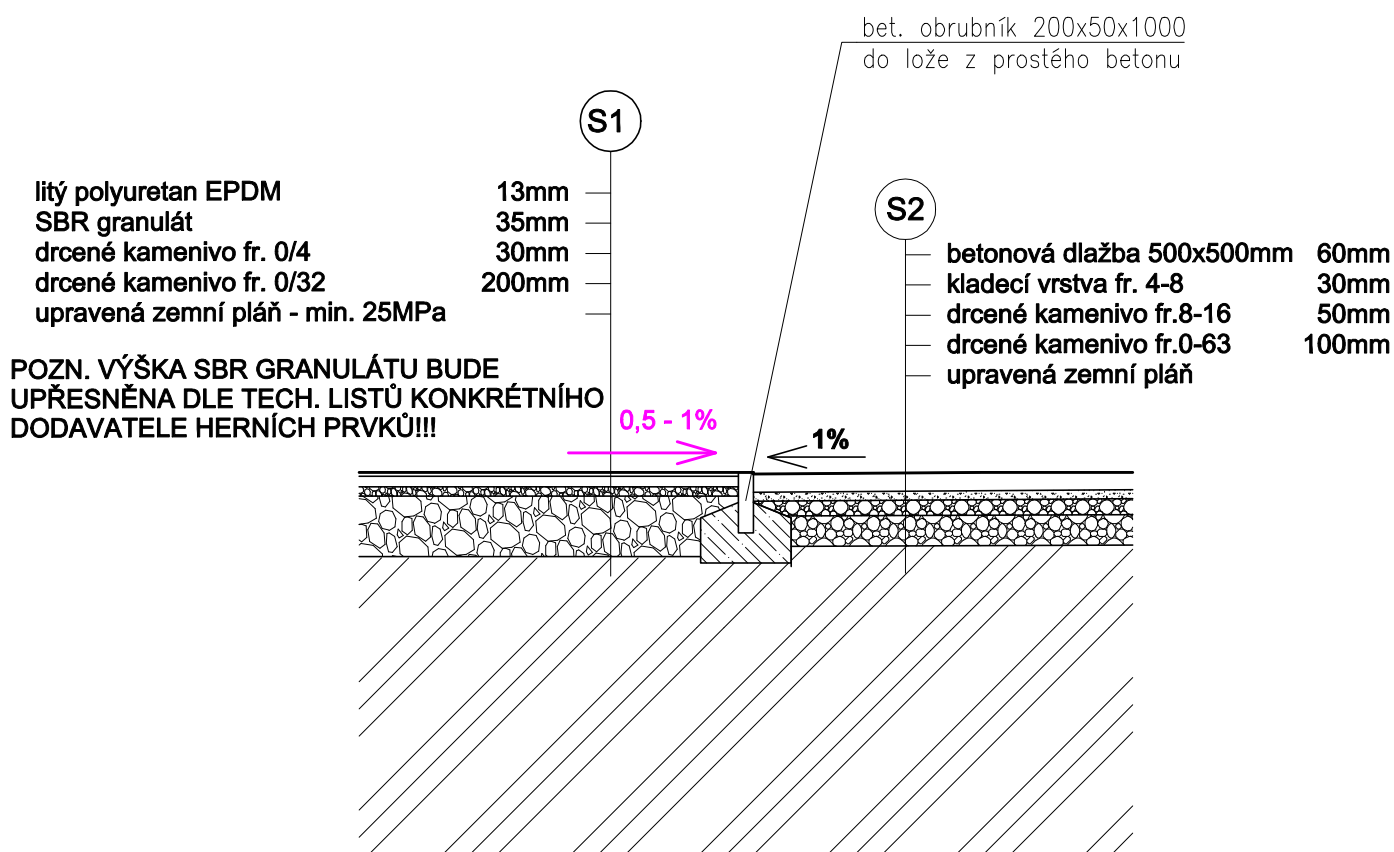


# D07

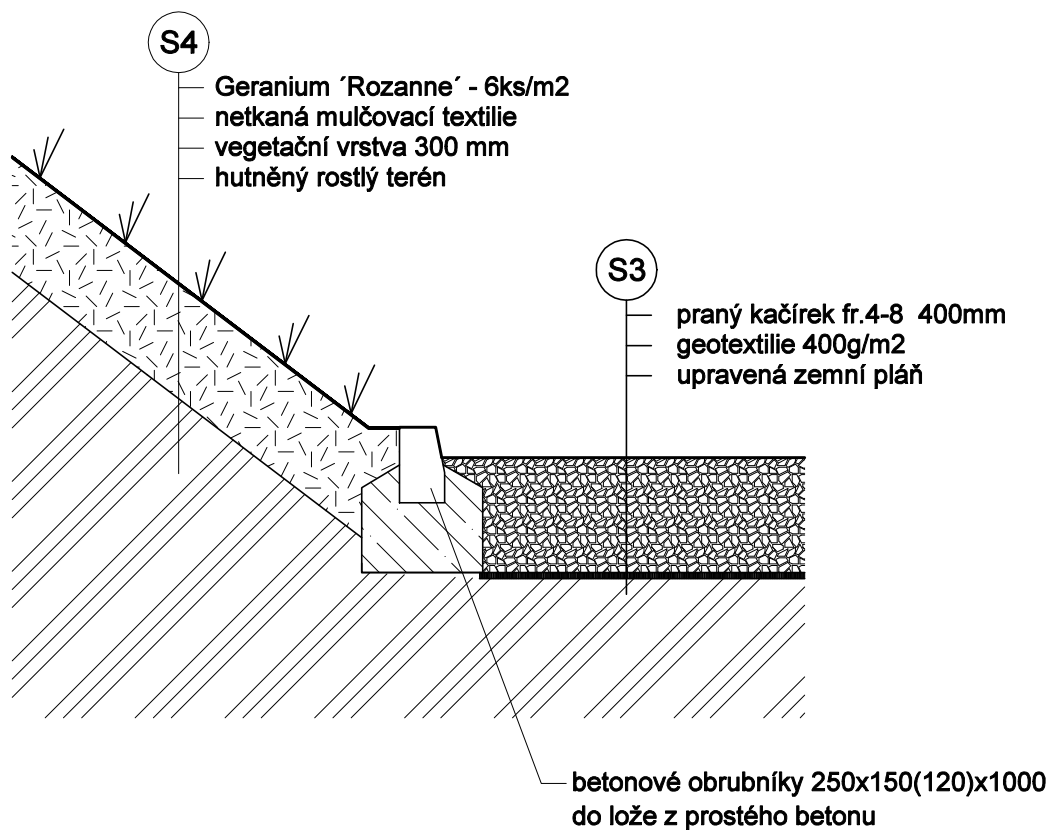


# D08

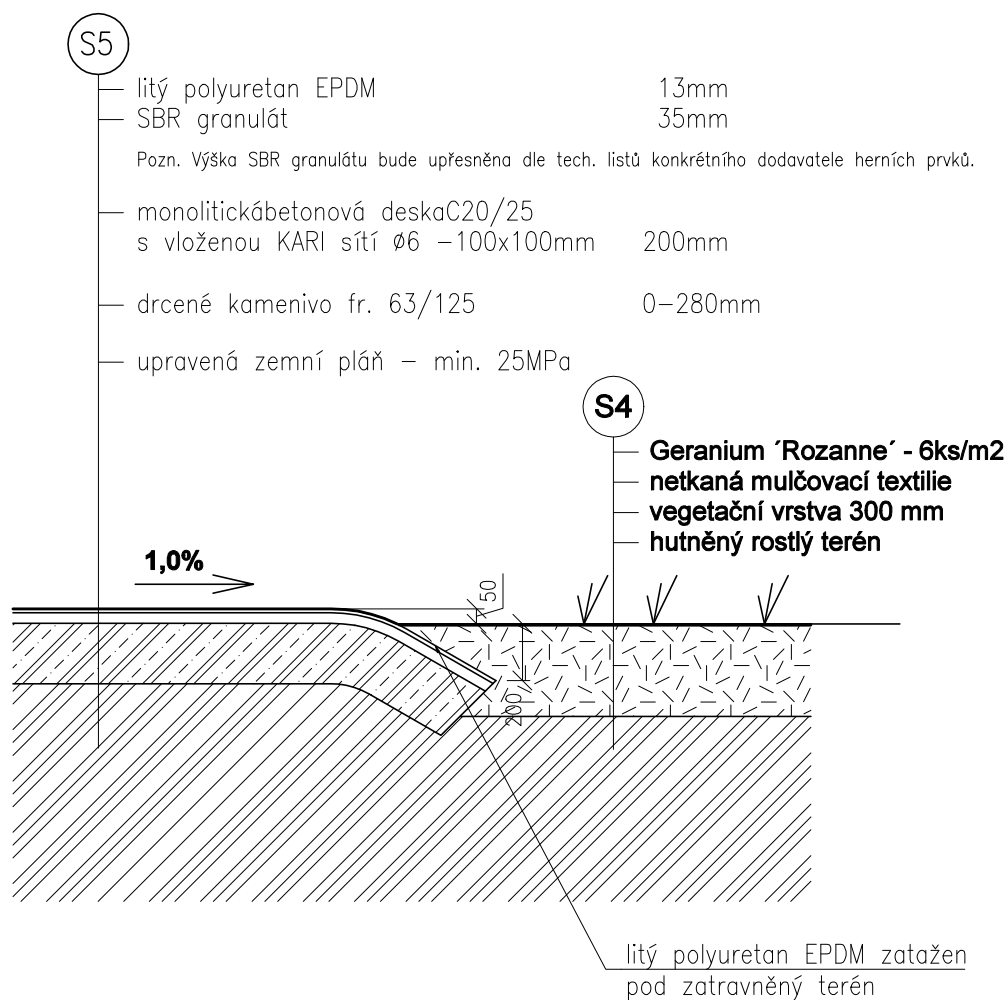


# D09

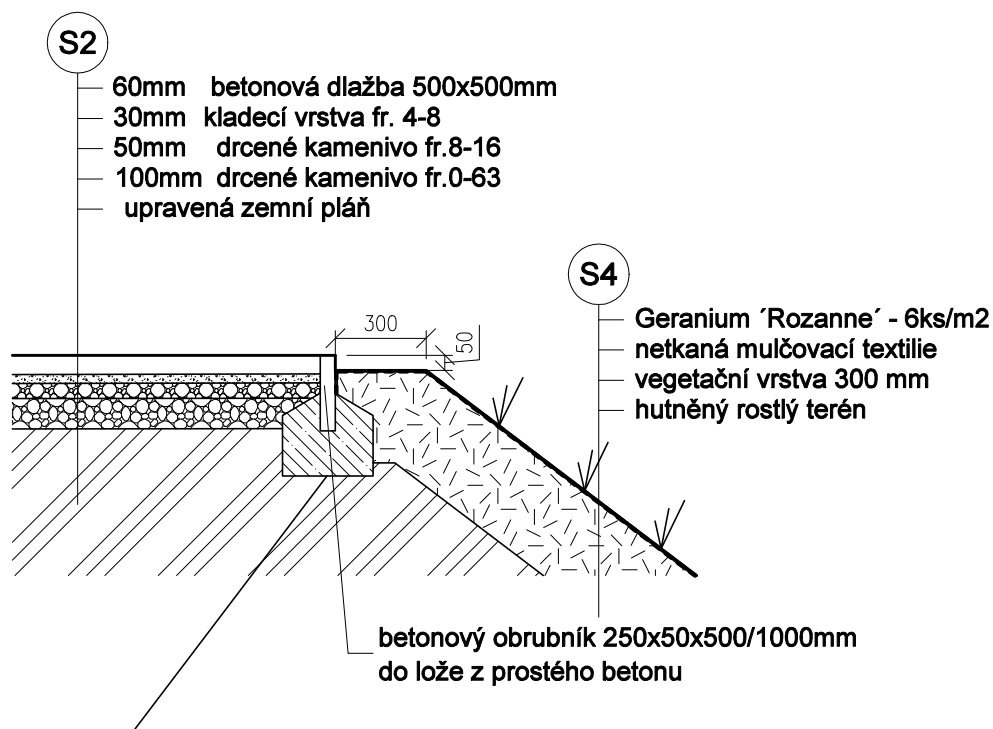

# D10

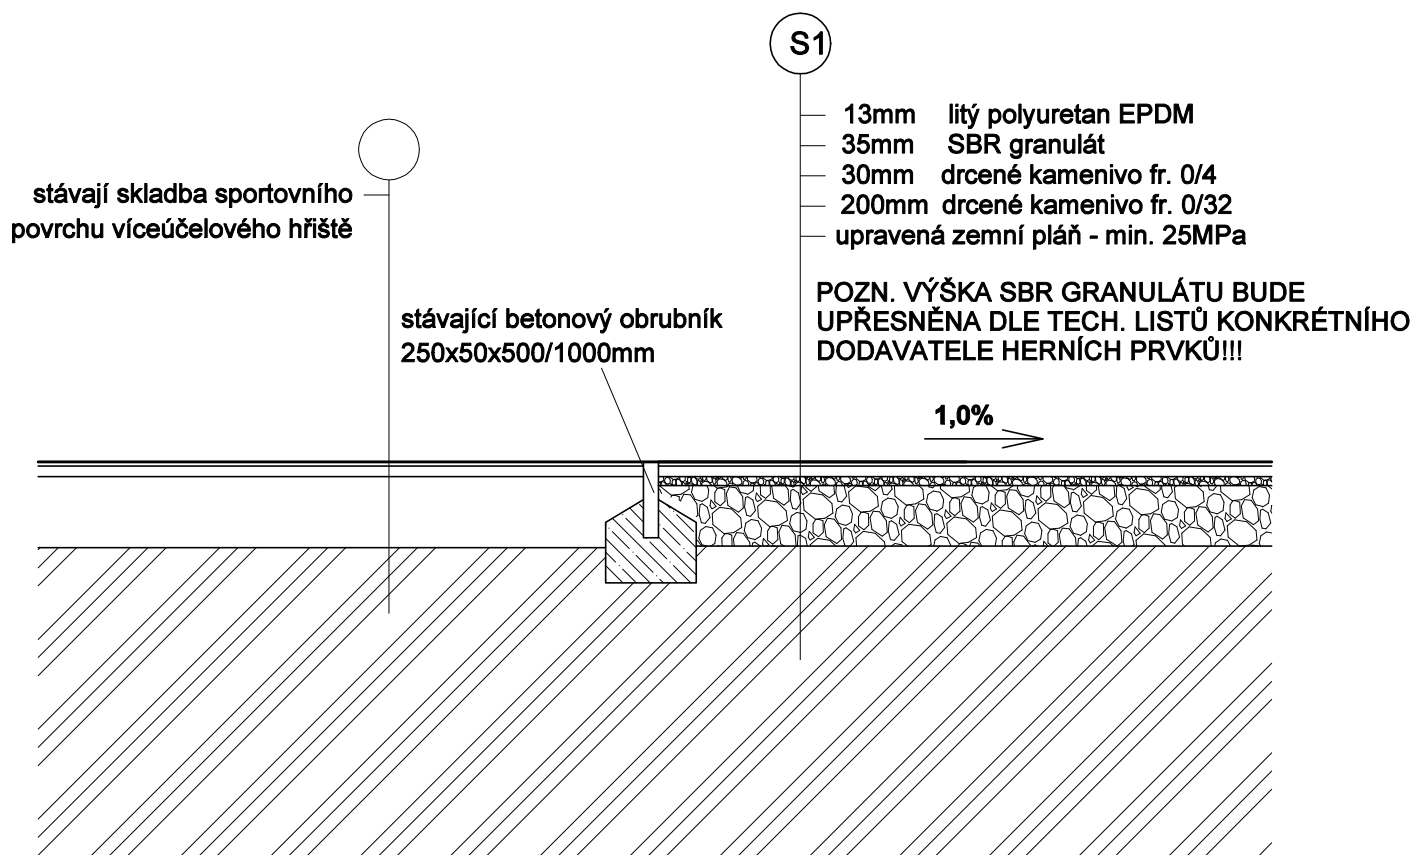


# D11

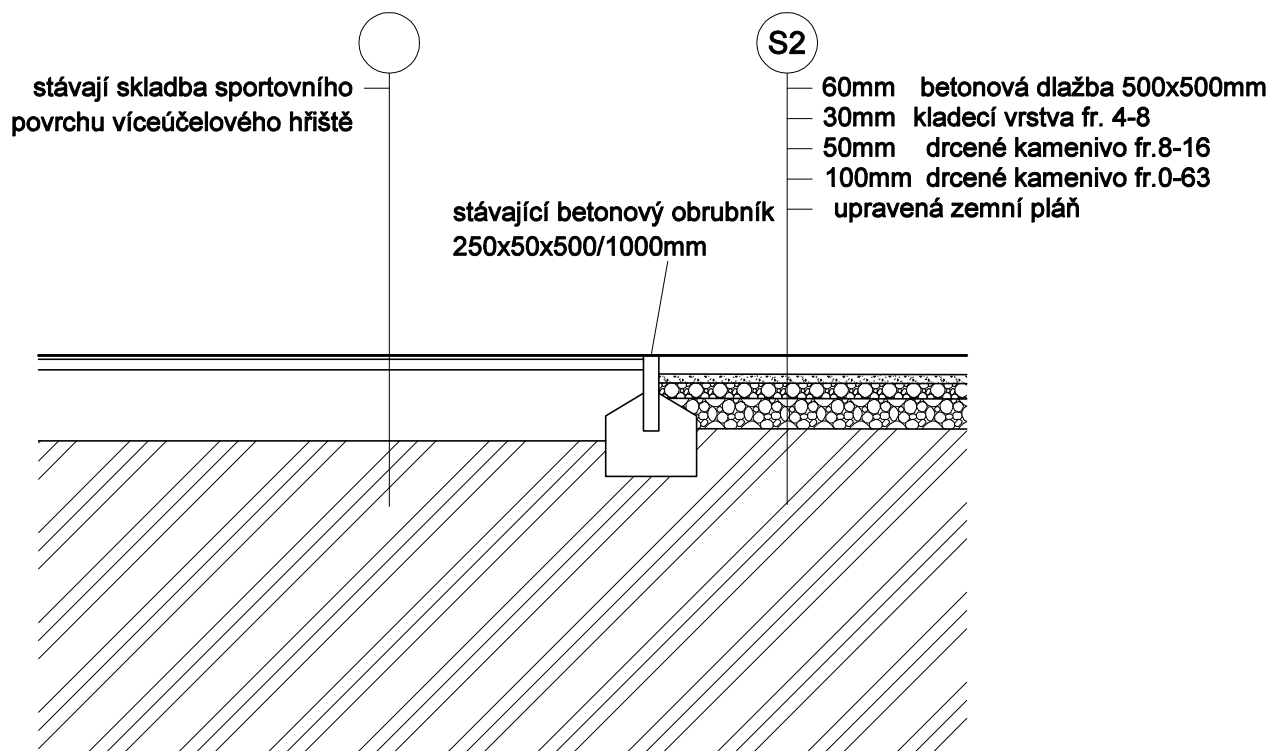


# D12

## DETAIL SEDÁKU LAVIČKY

kotveno 6x chemickými kotvami do bet. bloků

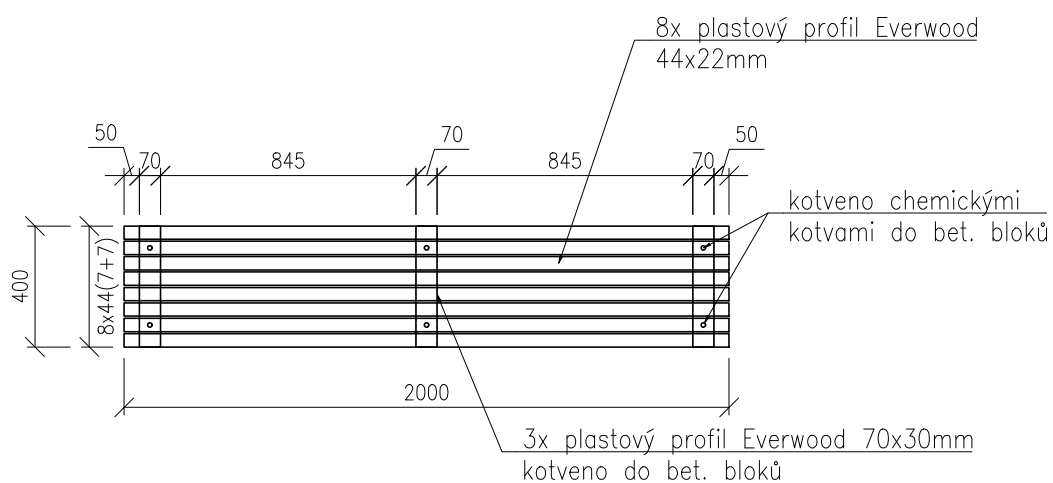


# D13

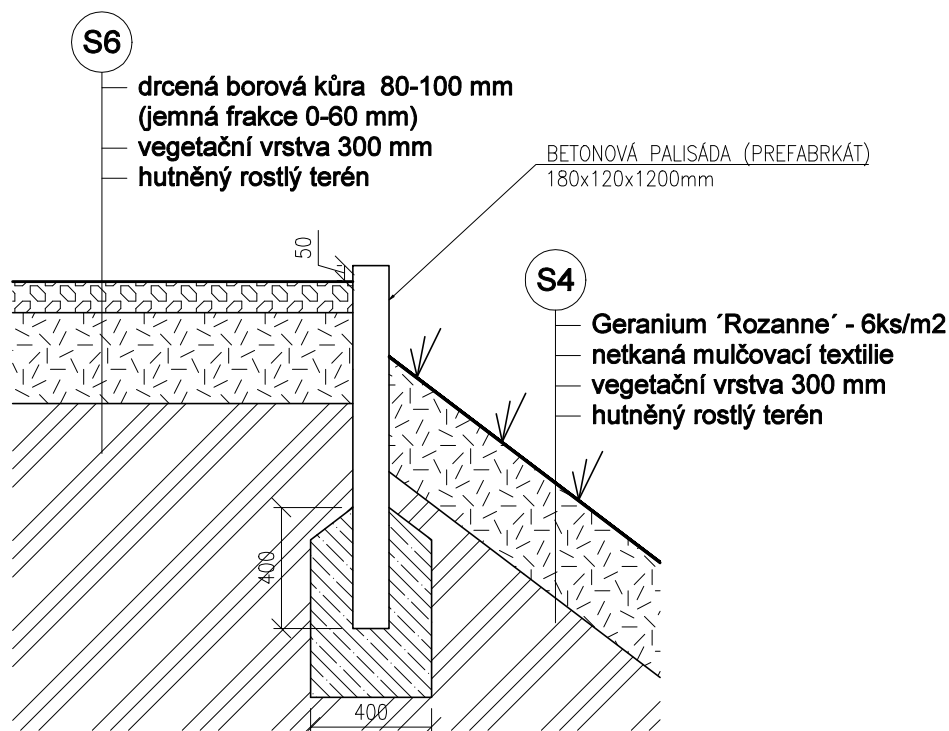


# D14 - STUPEŇ SCHODIŠTĚ


POHLED PŘEDNÍ

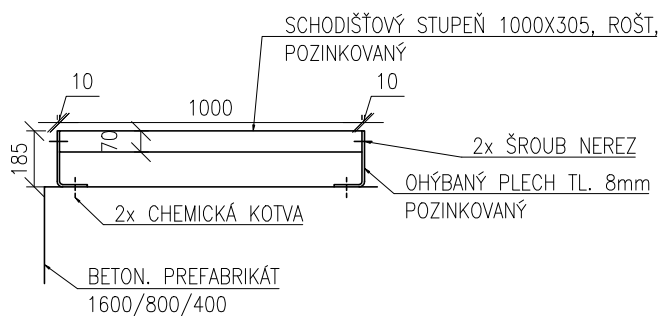

POHLED BOČNÍ

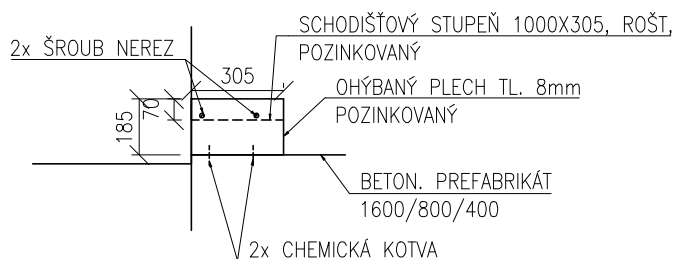

PŮDORYSNÝ POHLED

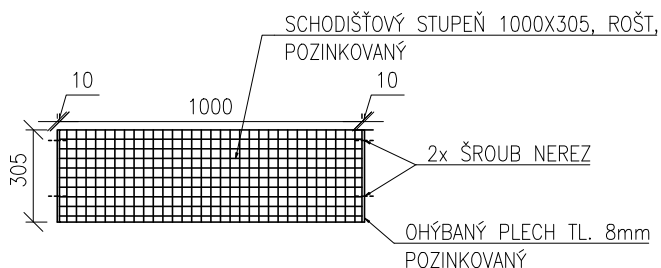



# D15

