



PŮDORYS 2.NP

1 : 100

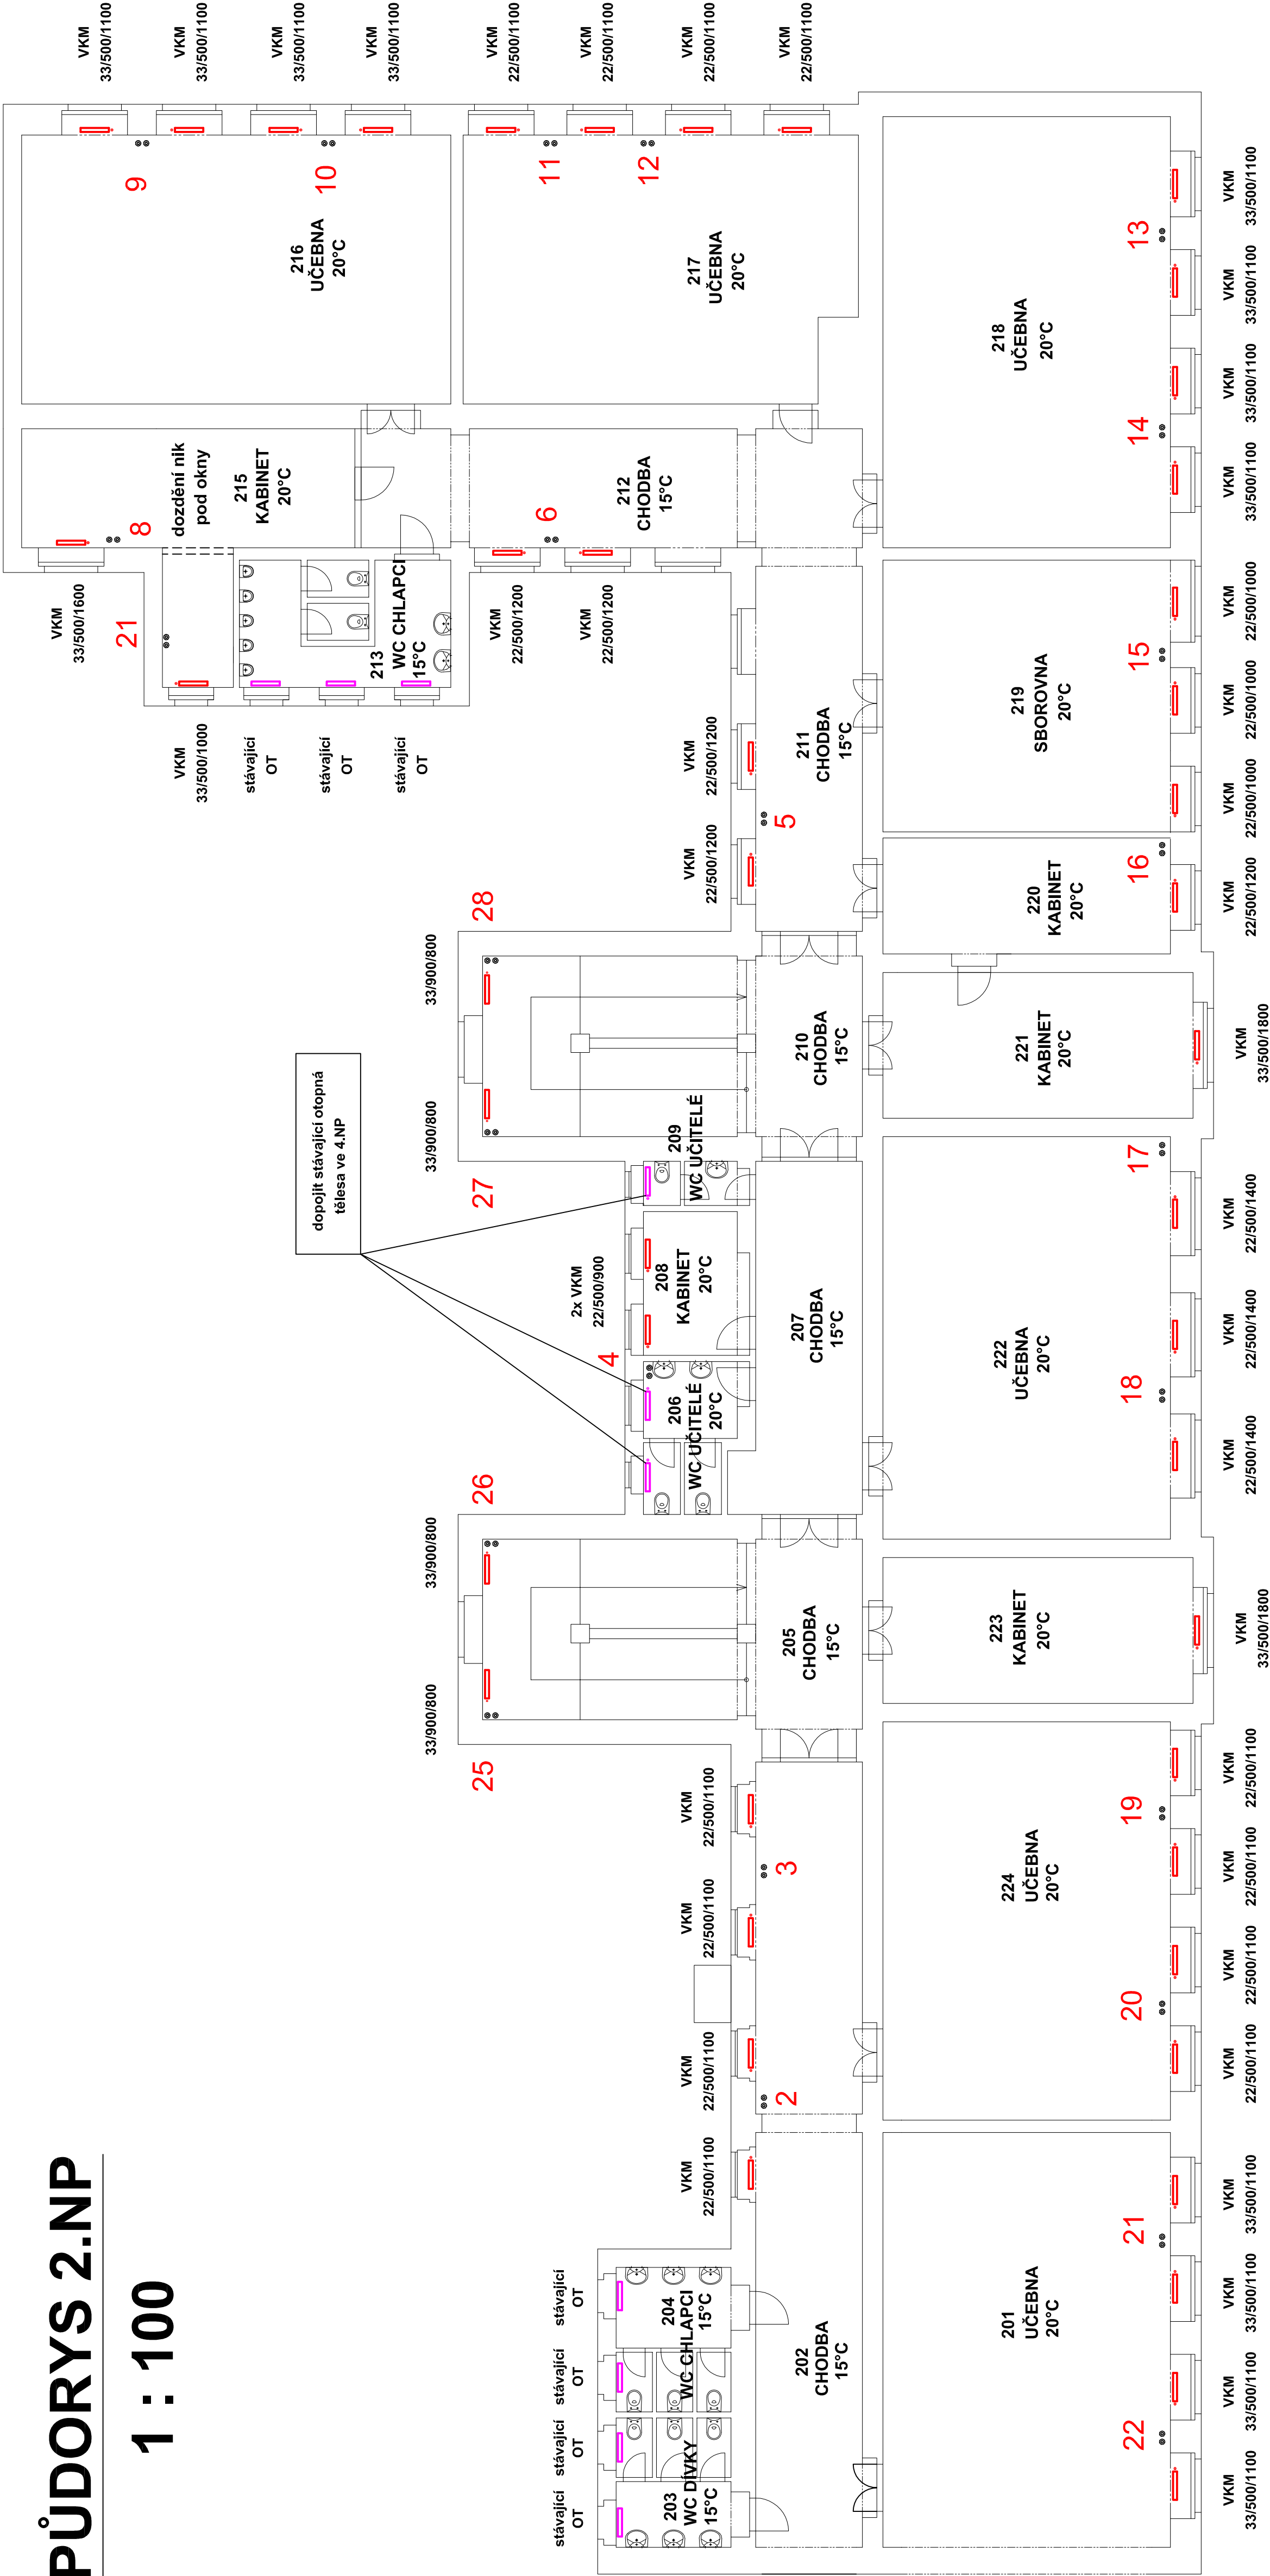

<div><div>Hynek Charvát THERMOINSTAL</div><div>Projekce vytápění www.thermoinstal.kvalitecz.cz</div><div>Mojstě 34, 326 00 Plzeň tel./fax: 377 241 463</div></div>					Kreslil	
Hlav. inž. projektu		Zodpov. projektant	Vypracoval			
H. Charvát		H. Charvát	H. Charvát			
Investor						
Městská část Praha 6 Čs. armády 23, 160 52 Praha 6						
Kraj	Hlavní město Praha	Obec	Praha 6	Zak. č.	Arch. č.	
Akce						
ZŠ Marjánka rekonstrukce otopného systému				Formát	4/A4	
				Datum	1/2019	
				Stupeň	DRS	
				Měřítko	1 : 100	
Obsah	Půdorys 2.NP			Výkr. č.	Část	
				4.		

Hynek Charvát
THERMOINSTAL

Projektce vytápění
www.thermoinstal.cz
Mojstř 34, 336 00 Písek
tel./fax: 377 241 463

rekonstrukce otopného systému

ZŠ Marjánka