



# PŮDORYS 3.NP

1 : 100

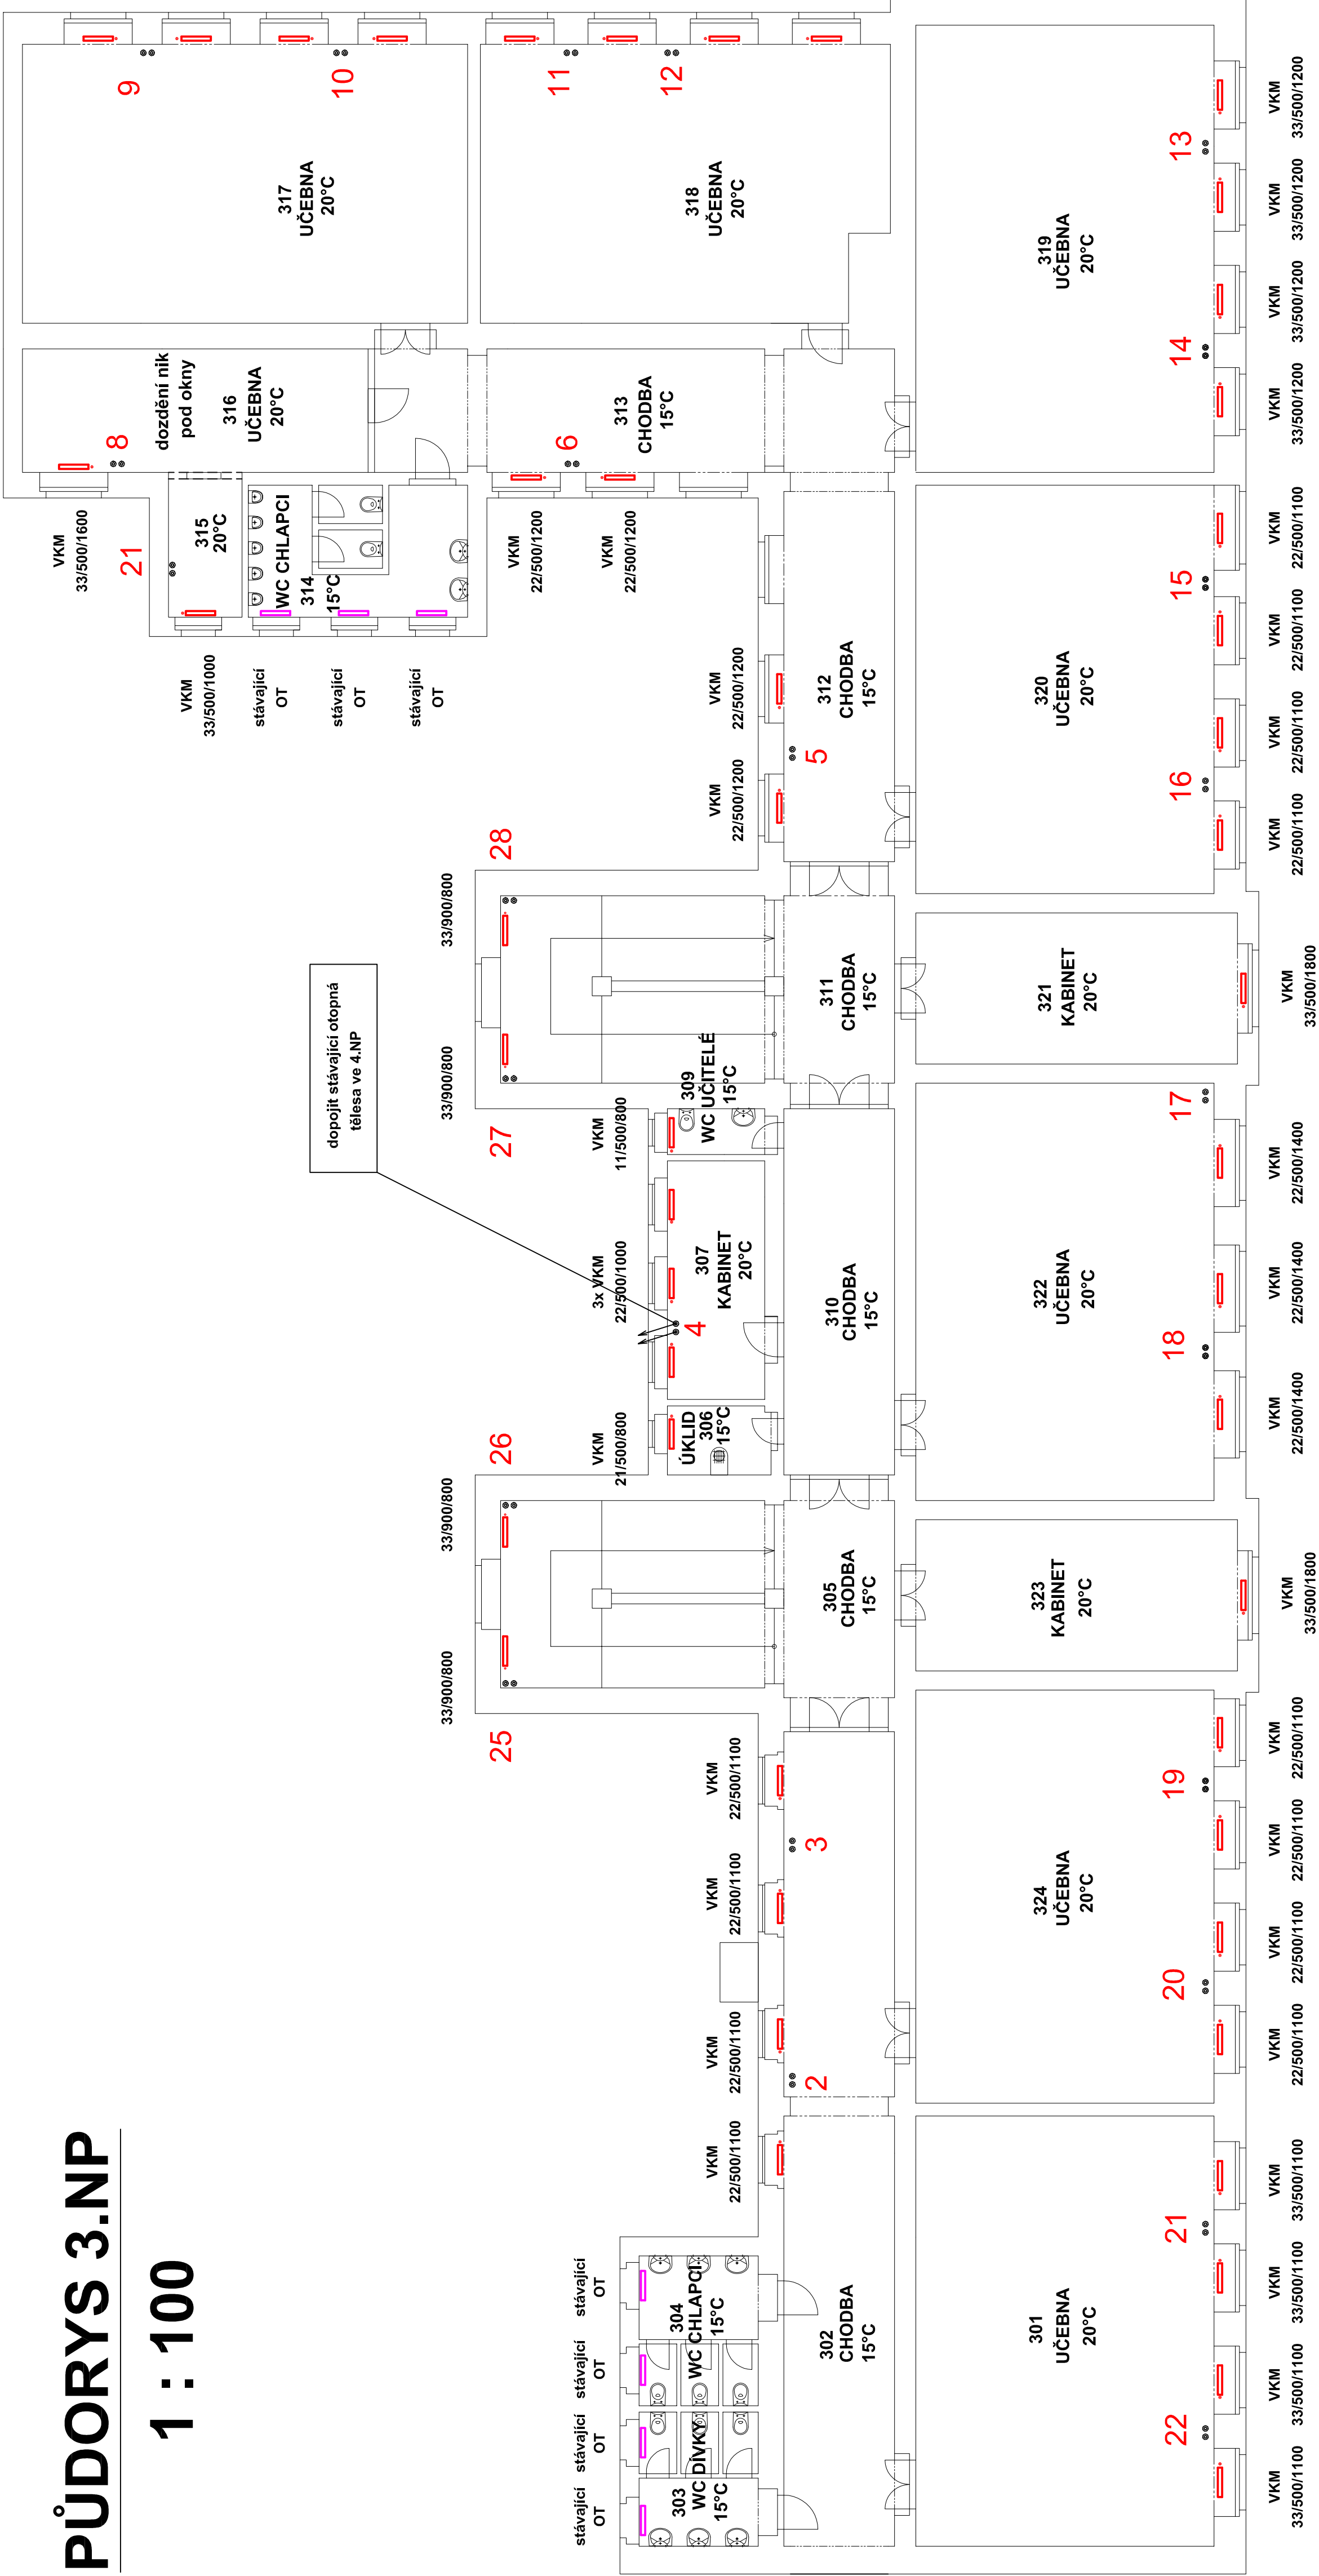

- Legenda :
- Stávající otopná tělesa
  - Nová otopná tělesa
  - Topná voda - stávající rozvod ÚT
  - Topná voda - nový rozvod ÚT

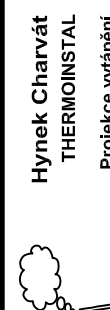

Hynek Charvát  
THERMOINSTAL  
Projektce vytápění  
www.thermoinstal.cz  
Mojstř 34, 336 00 Písek  
tel./fax: 377 241 463

Hlavní inženýr projektu H.Charvát		Zodpovírá projektant H.Charvát	Vypracoval H.Charvát	Kreslil	
Investor Městská část Praha 6 Čs. armády 23, 160 52 Praha 6					
Kraj Akce	Zak. č.		Arch. č.		Kopie
	Hlavní město Praha		Praha 6		
	Formát Datum		4/A4 1/2019		
Obsah		Stupeň Měřítko		DRS 1 : 100	
		Výkř. č.		5.	
		rekonstrukce otopného systému		Část	
		Půdorys 3.NP			