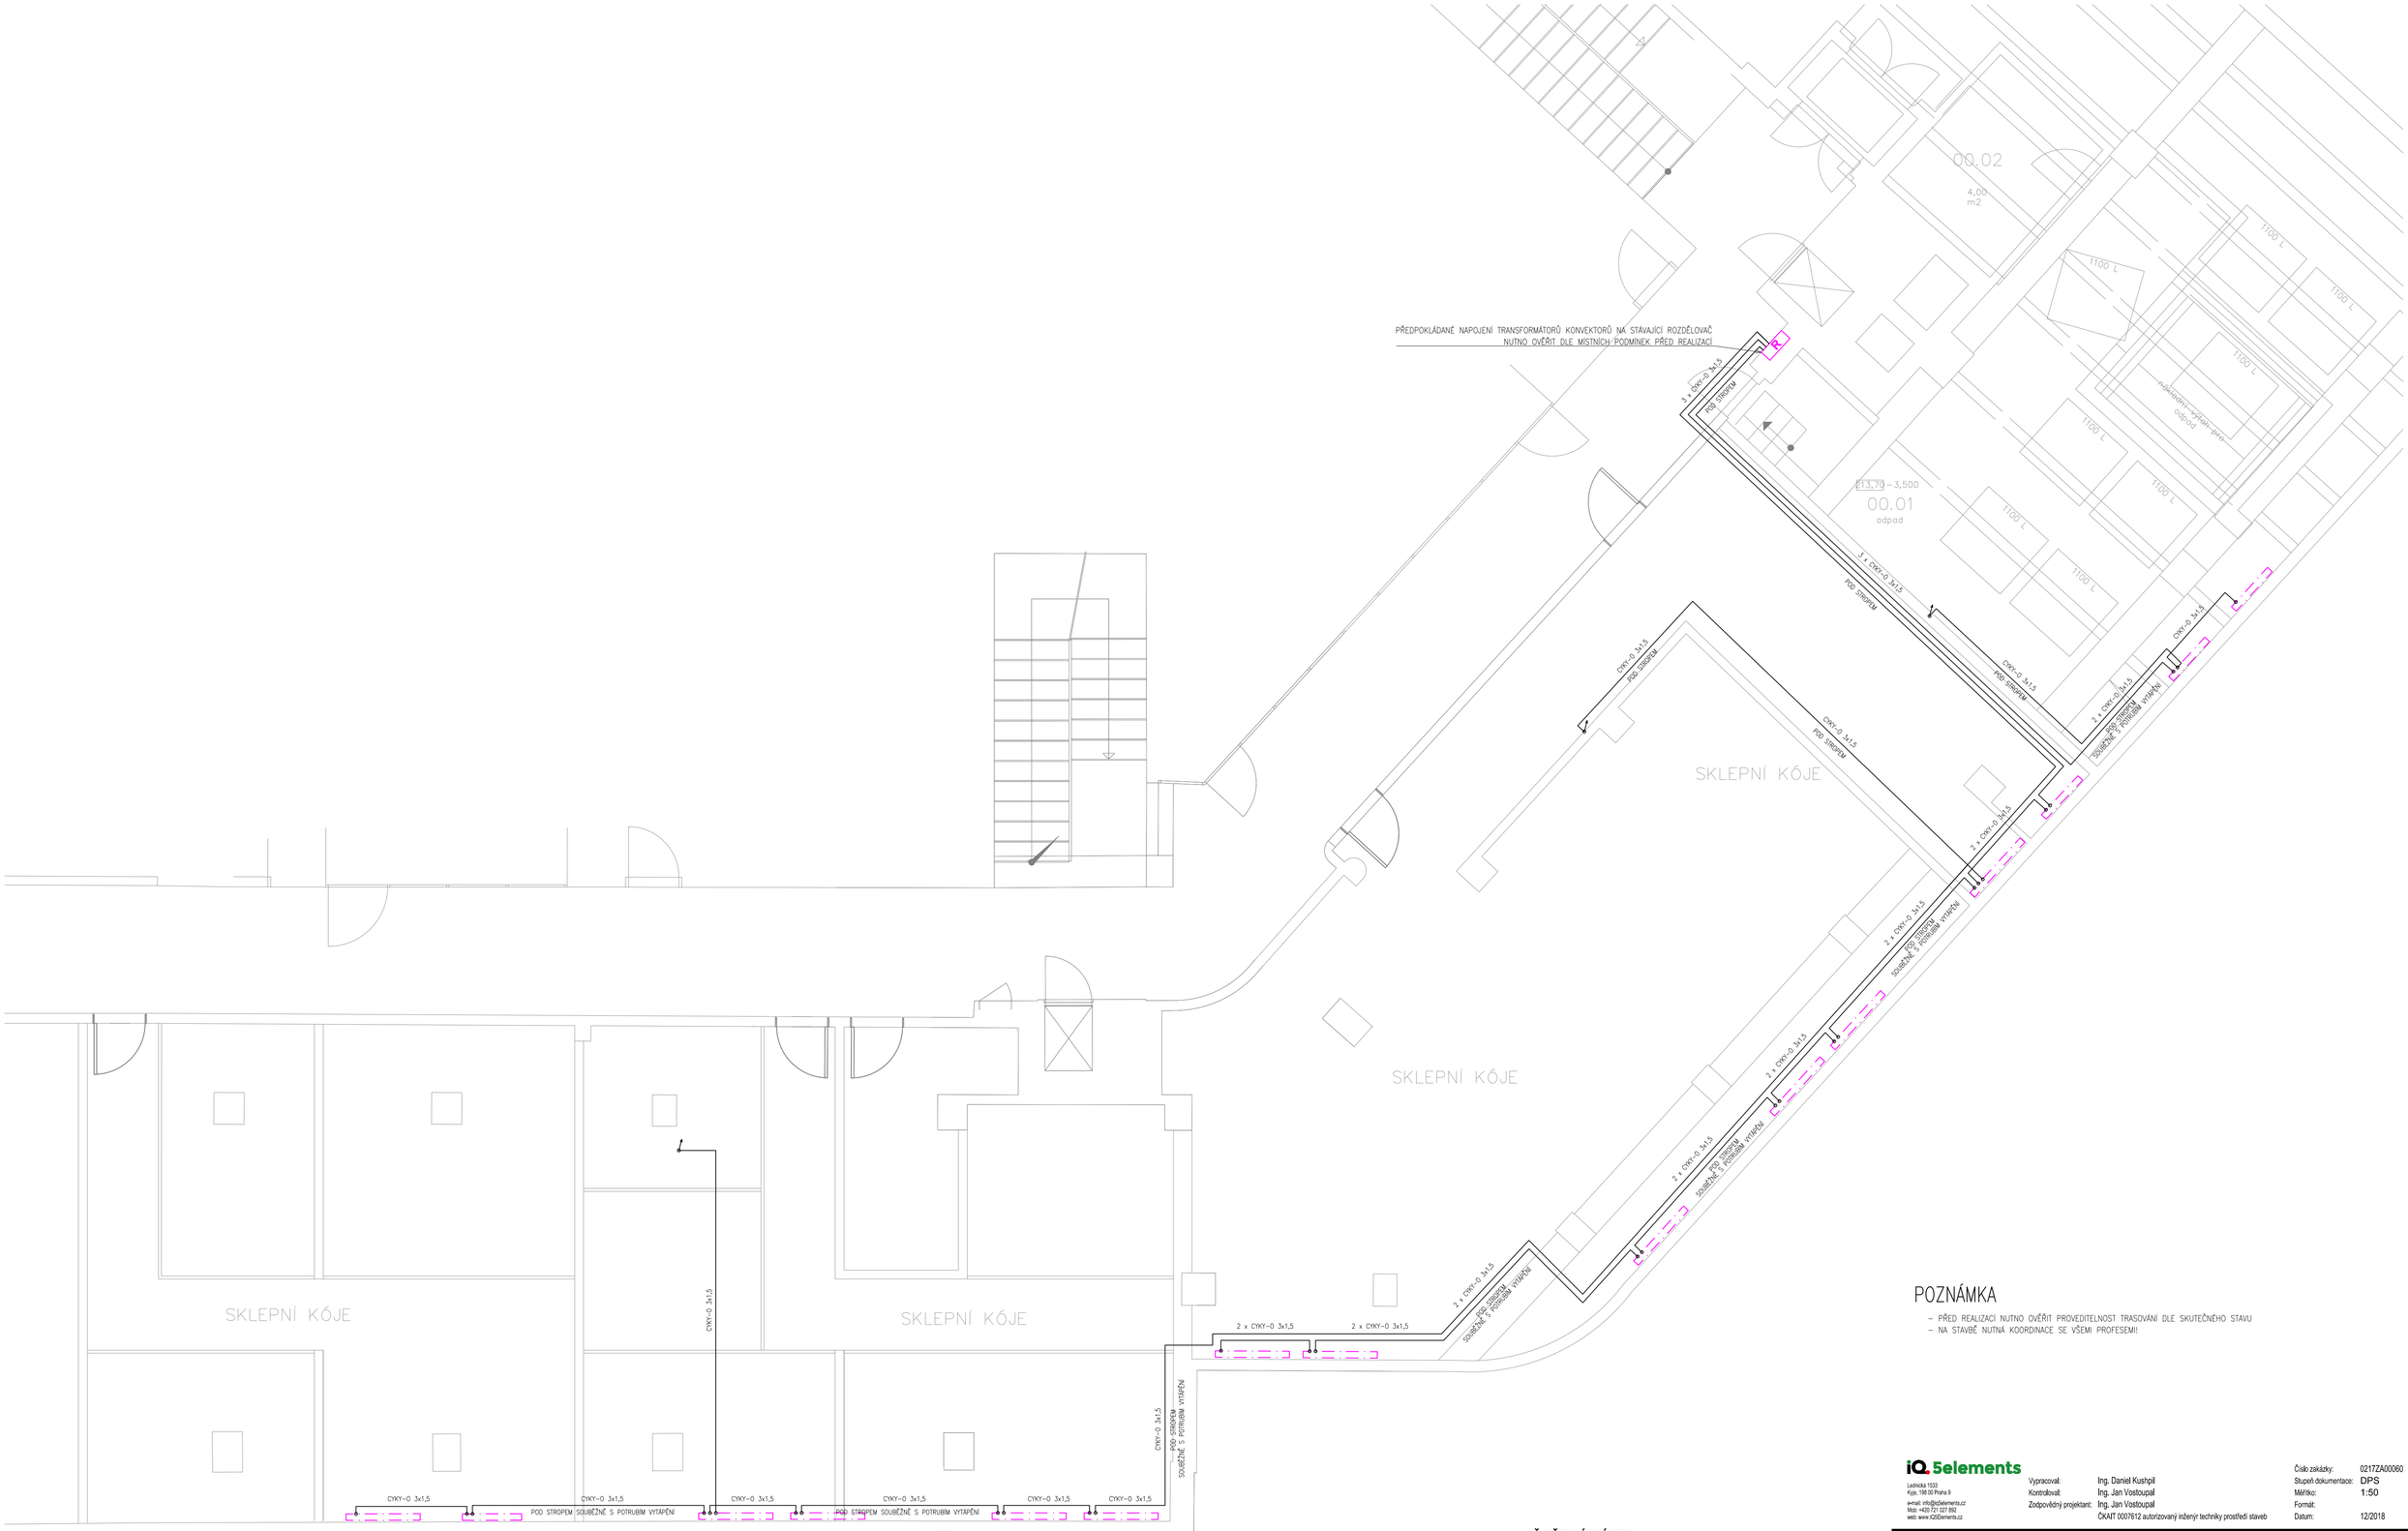
PŘEDPOKLÁDANÉ NAPOJENÍ TRANSFORMÁTORŮ KONVEKTORŮ NA STÁVAJÍCÍ ROZDĚLOVAČ
NUTNO OVĚŘIT DLE MÍSTNÍCH PODMÍNEK PŘED REALIZACÍ
R
3 x CYKY-O 3x1,5
POD STROPEM
00.02
4,00
m2
1100 L
1100 L
1100 L