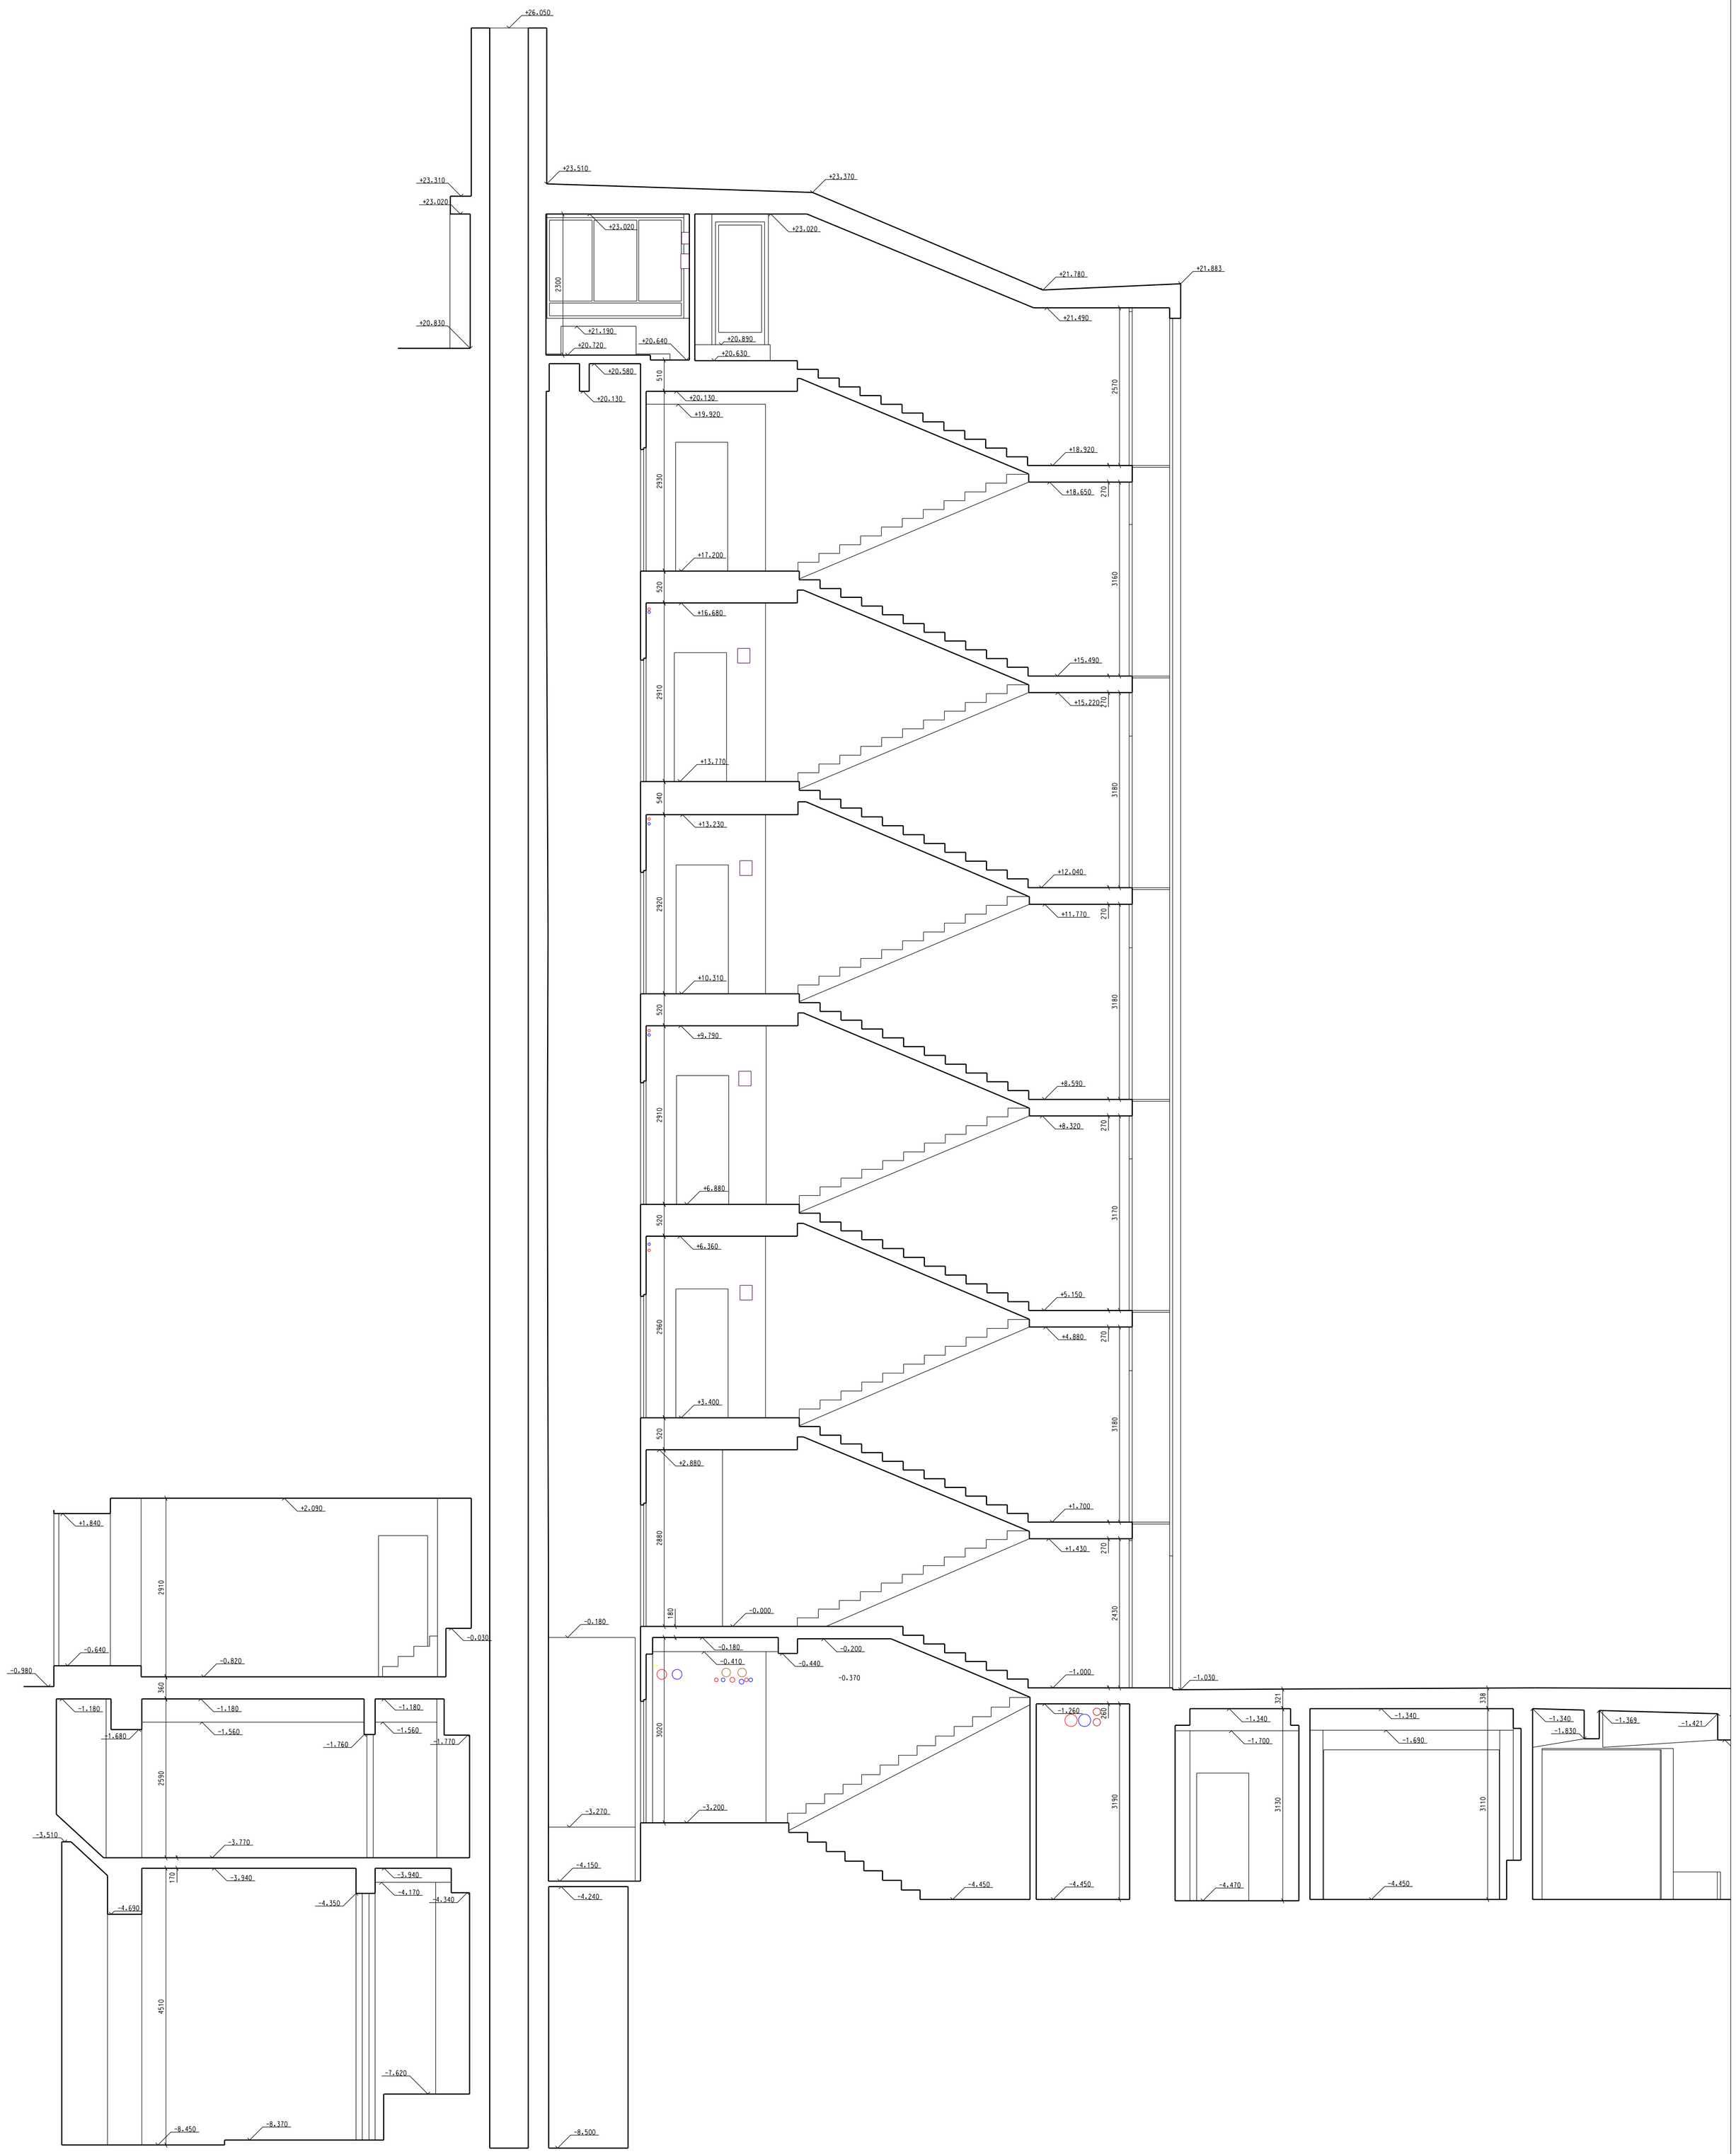

HCM GEODEZIE GEODETICKÁ KANCELÁŘ	H.C.M. s.r.o. Rooseveltova 1598 272 01 Kladno		tel: 312 246 357 fax: 312 246 358 info@geodeziehcm.cz www.geodezieHCM.cz	
Zaměřil: Ing. Jindřich Pelán	Zpracoval: Ing. Jindřich Pelán	Ověřil: Ing. Pavel Hajný	Datum: 02/2020	
PRAHA 6 - NÁMĚSTÍ SVOBODY 728/1 SKLENĚNÝ PALÁC			Číslo zakázky: 2019 500	
			Souř. systém: místní	
			Výškový systém: místní	
ZAMĚŘENÍ STÁVAJÍCÍHO STAVU			Měřítko: 1:50	Čís.výkr. 53
ŘEZ E1				