




OBYTNÉ DOMY ZEMSKÉ BANKY V PRAZE XIX

2

NA PARCELE Č. K. 240/58 250/49 250/61-64 1:100

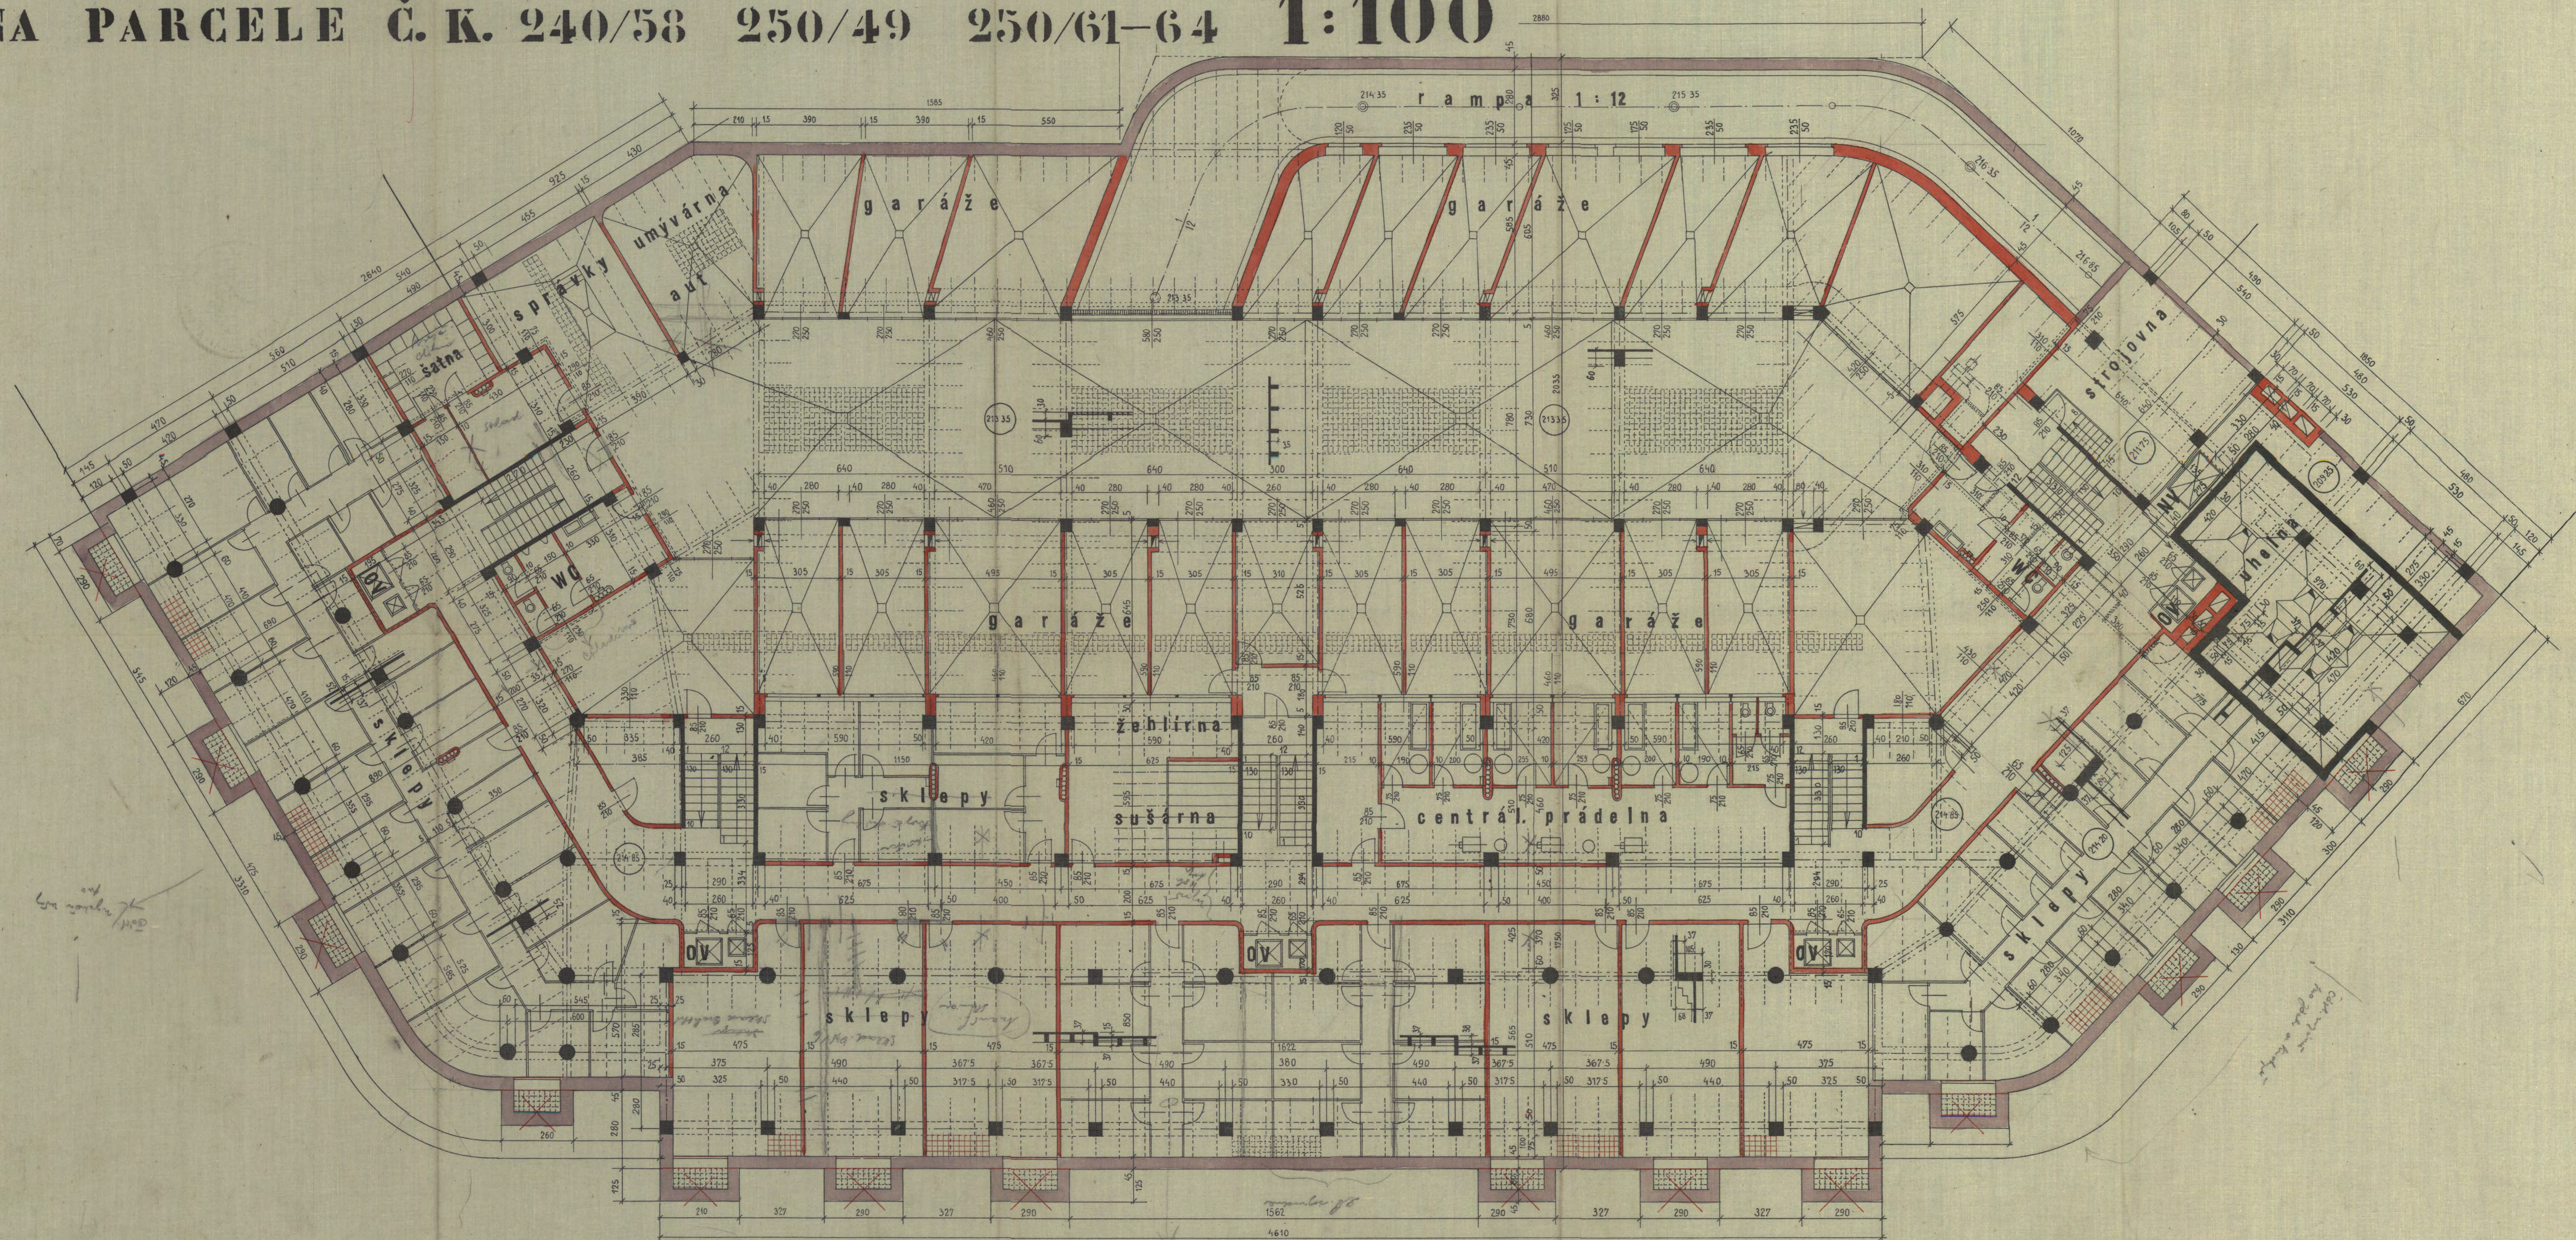

PODZEMÍ

stavebník

projektant

stavitel

ZEMSKÁ BANKA
ČESKÉ ZEMSKÉ BANKY KRAJOVÝ ÚSTŘEDÍ


Architekt R. F. Podzemný
Praha XIX Mánesova 8



PRAHA II, Nekázanka 2,
Tel. 35784.

zám 1936

OBYTNÝ DŮM ZEMSKÉ BANKY V PRAZE XIX.
NA POZEMKU Č. K. 240/58, 59, 61-64.
M. 1:100.

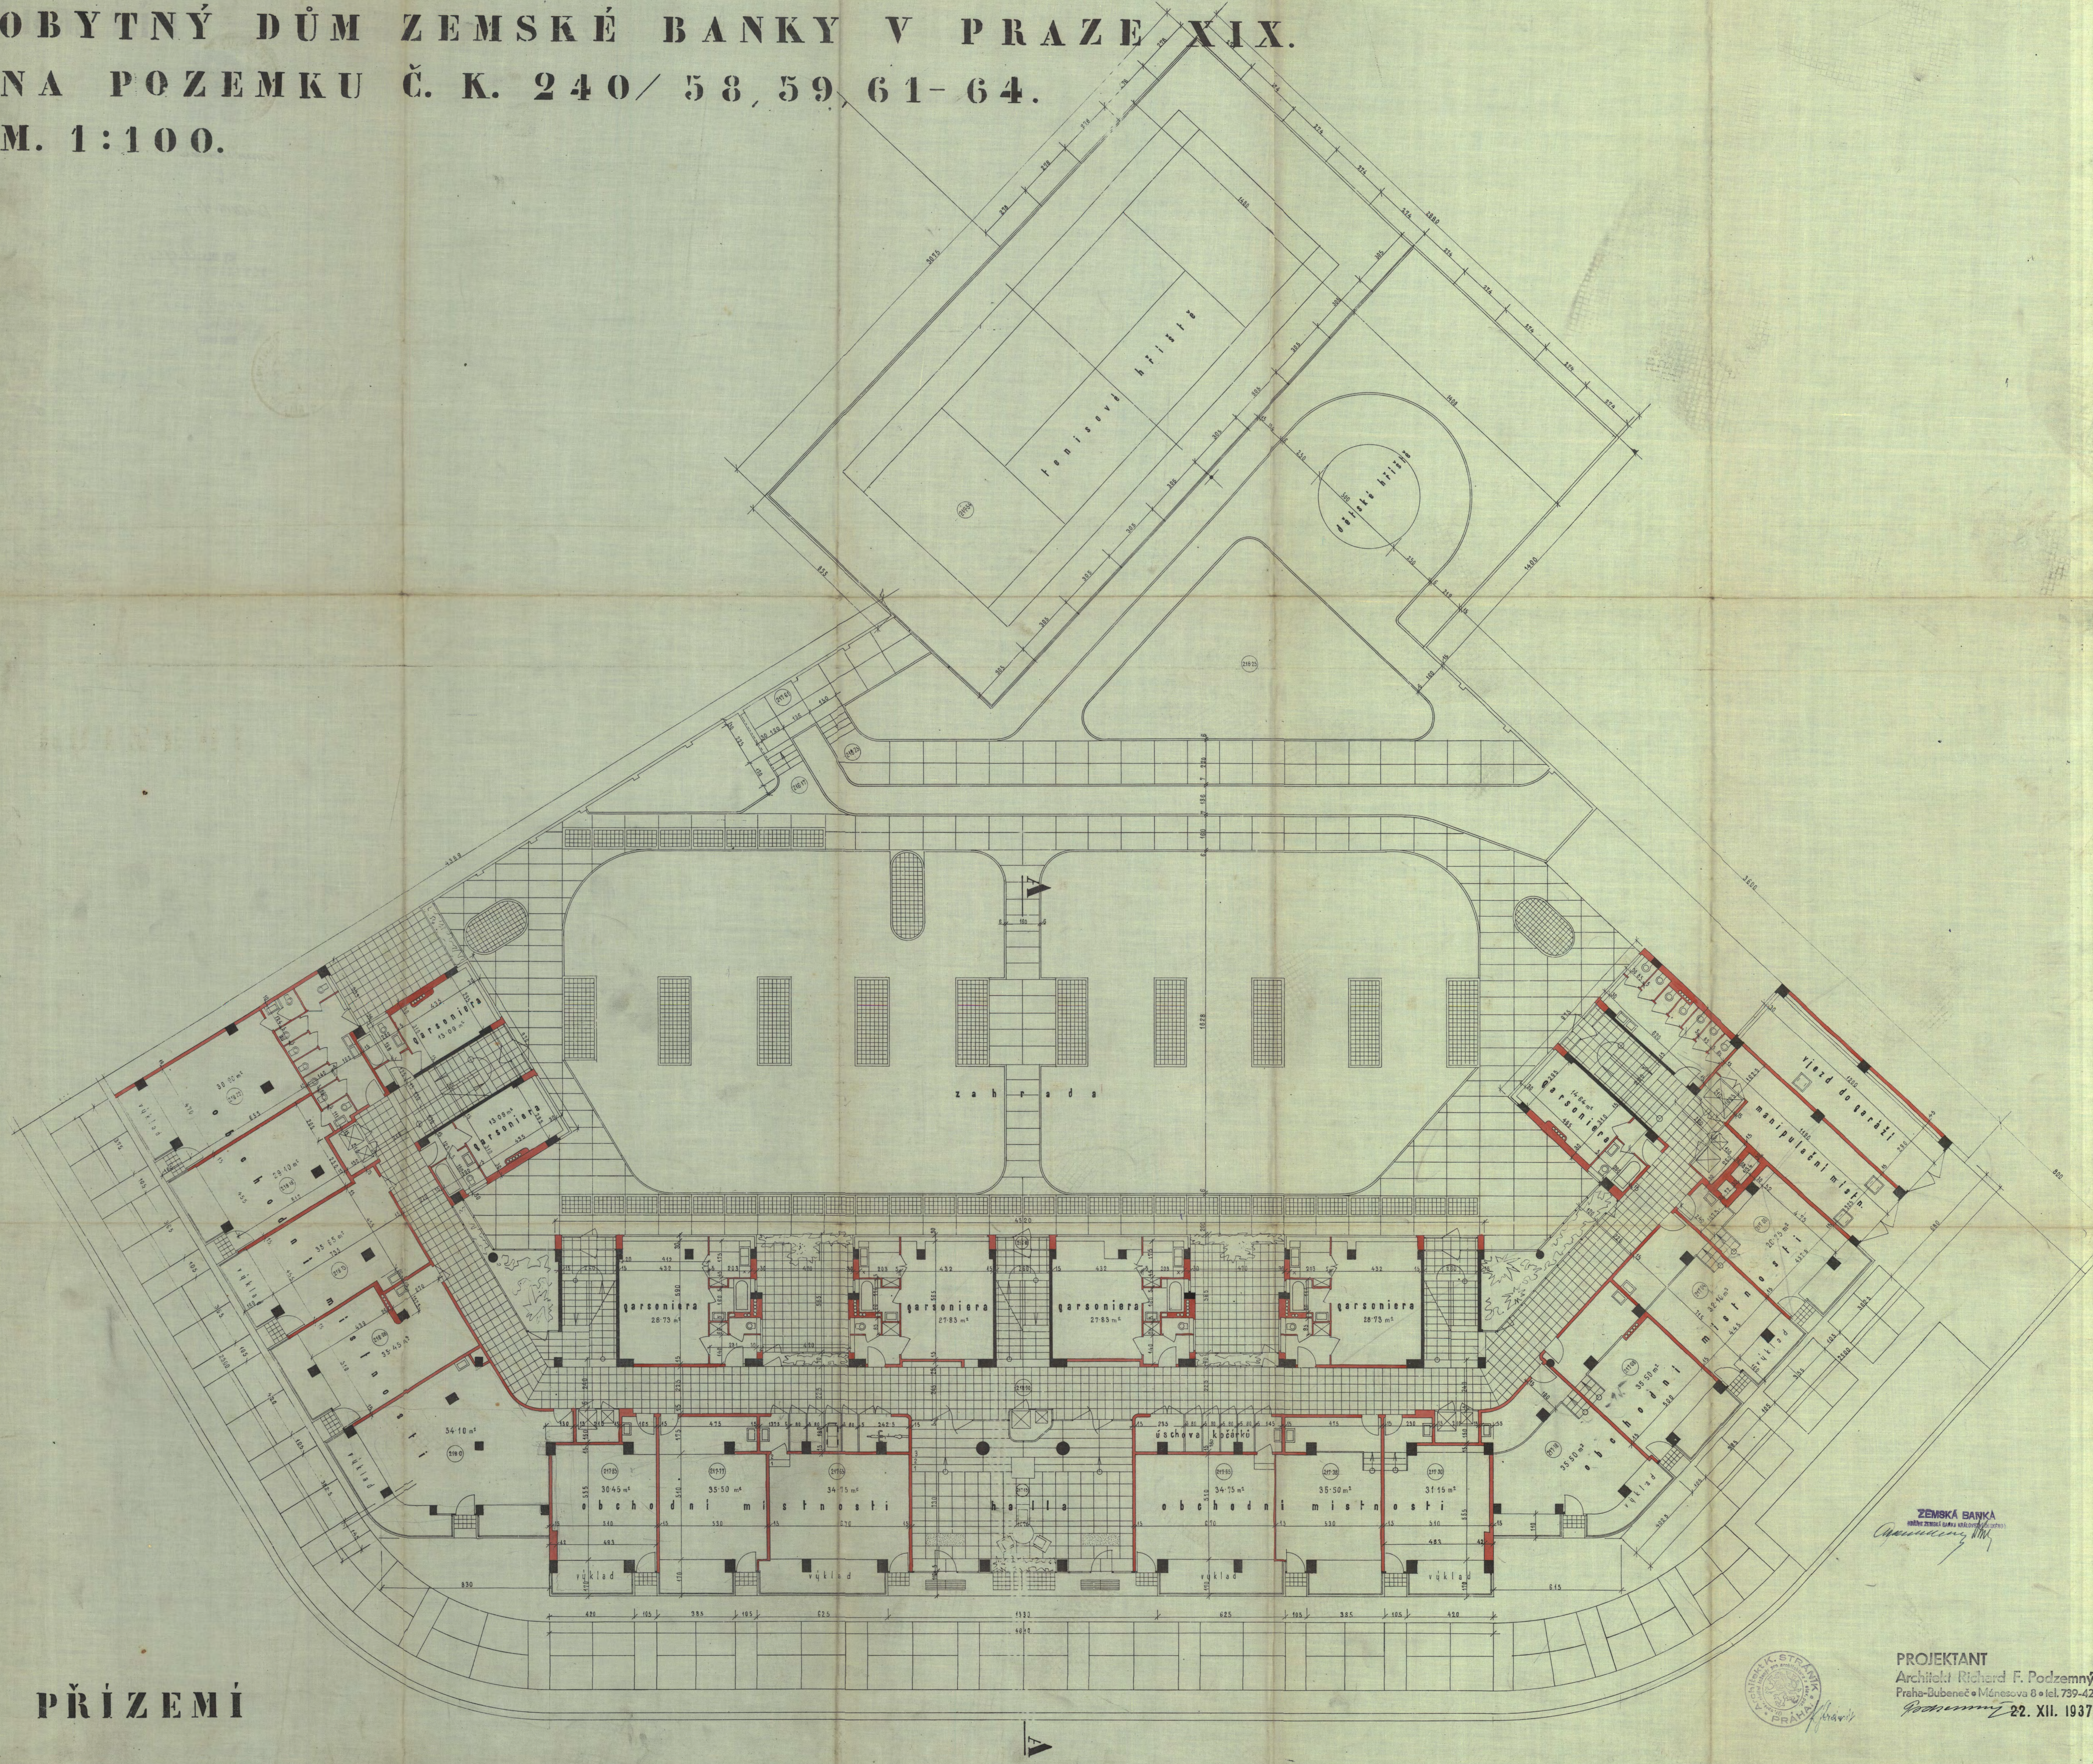


PŘÍZEMÍ



PROJEKTANT
Architekt Richard F. Podzemný
Praha-Bubeneč • Mládežova 8 • tel. 739-42
22. XII. 1937

OBYTNÝ DŮM ZEMSKÉ BANKY V PRAZE XIX.
NA POZEMKU Č. K. 240/58, 59, 61-64.
M. 1:100.

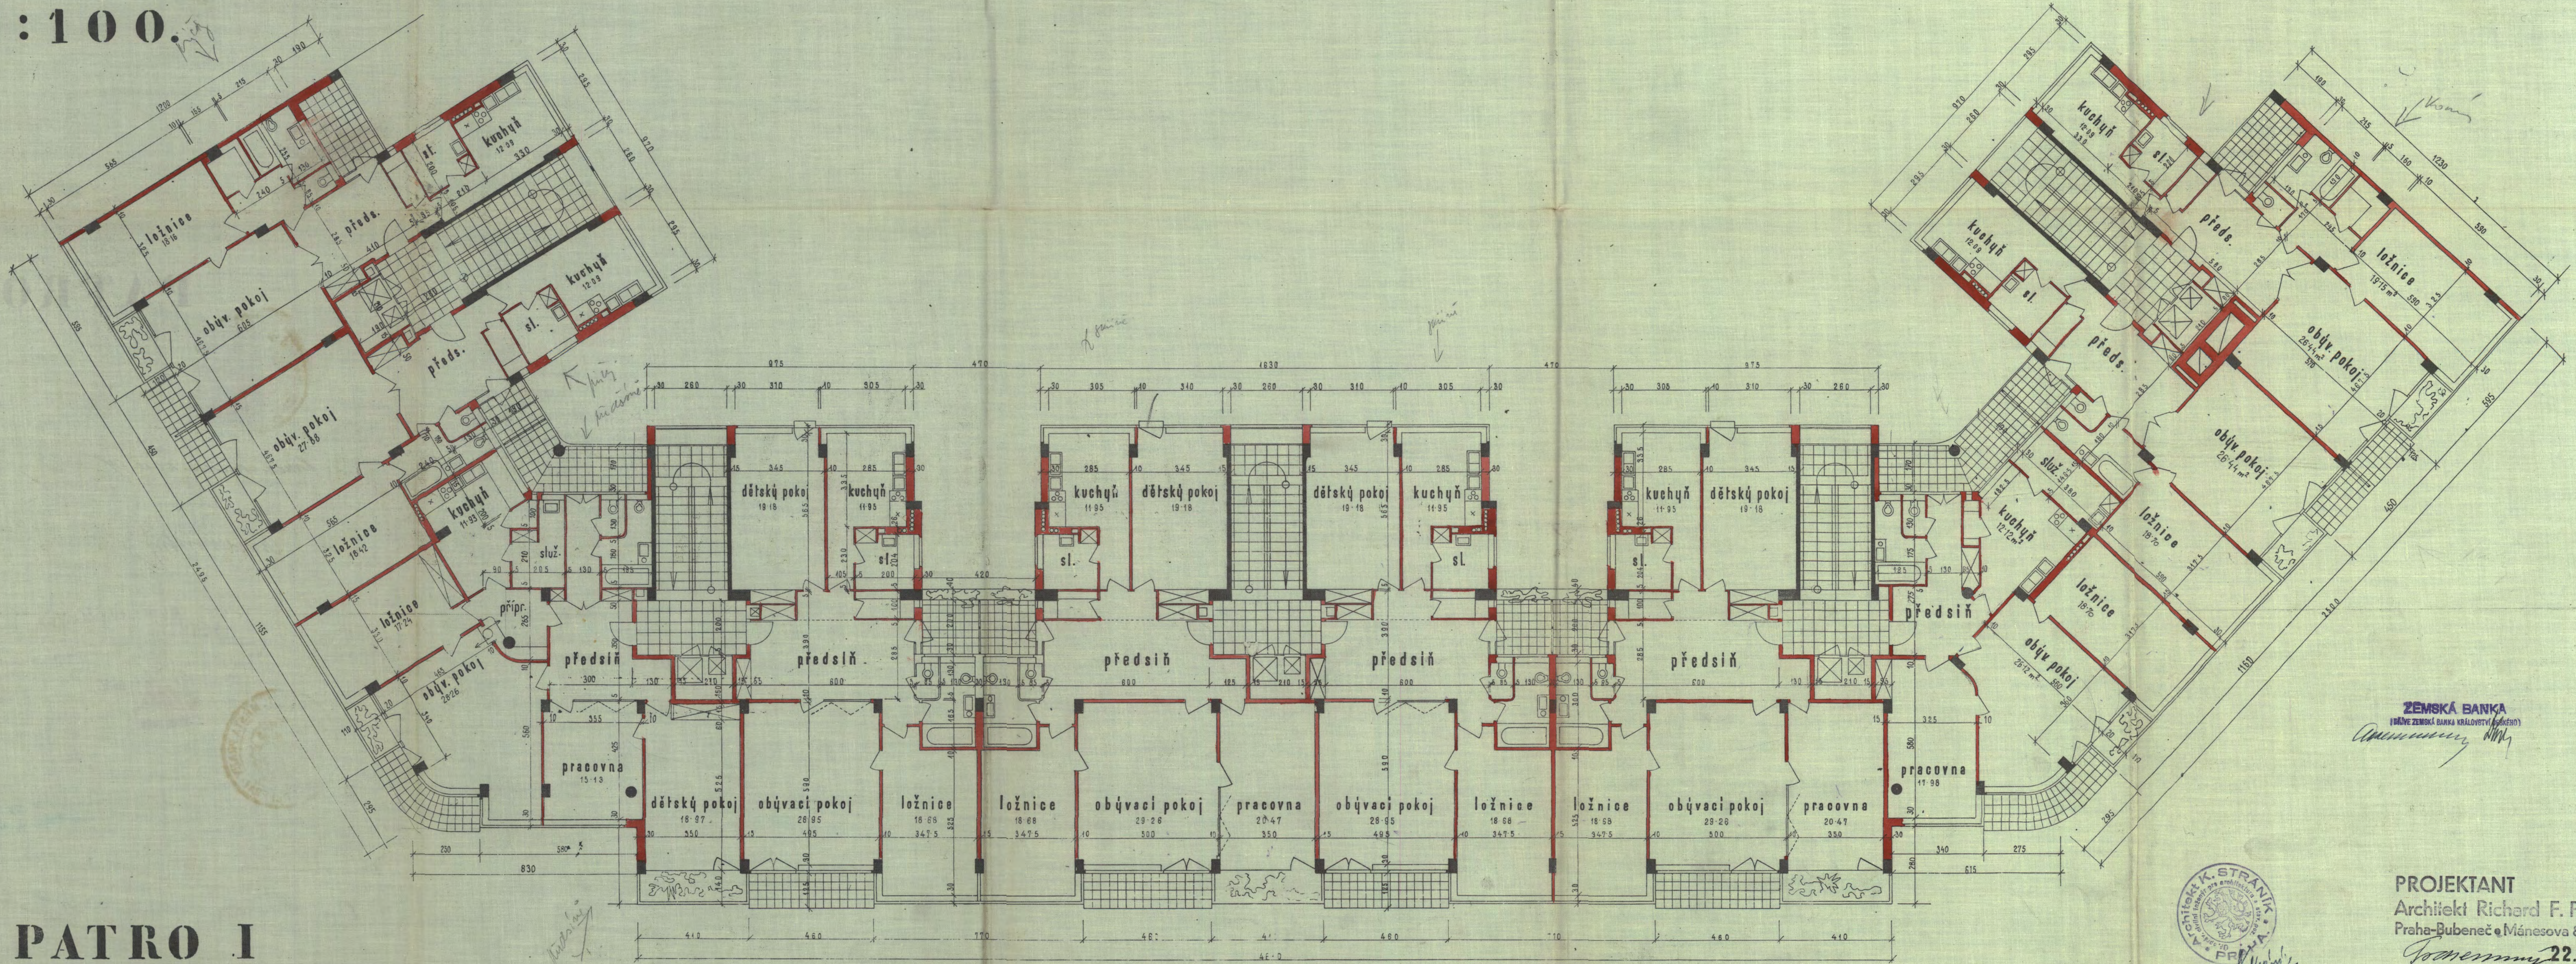

PATRO I



ZEMSKÁ BANKA
100% ZEMSKÁ BANKA KRAJOVY (PRAHA)
Ammermann

PROJEKTANT
Architekt Richard F. Podzemný
Praha-Bubeneč • Mánesova 8 • tel. 739-42
Podzemný 22. XII. 1937