

kótováno v mm
±0,000= 276,480 m n.m. BpV

TENISOVÝ KLUB NA OŘECHOVCE

projekt
TENISOVÝ KLUB NA OŘECHOVCE
p.č. 1321, 1322, 1323/1, 1323/2, 2119/1
k.ú. Střešovice [729302]

investor
Městská část Praha 6
Čs. armády 23/601
160 52 Praha 6

generální projektant
Pavel Hnilička Architects+Planners, s.r.o.
Cukrovarnická 46, 162 00 Praha 6
IČ: 284 90 771
T: +420 233 344 575 E: info@phap.cz

zpracovatel části
Pavel Hnilička Architects+Planners, s.r.o.
Cukrovarnická 46, 162 00 Praha 6
IČ: 284 90 771
T: +420 233 344 575 E: info@phap.cz

zodpovědný projektant části
Ing. arch. Pavel Hnilička
autorizace
ČKA 03 126
paré číslo


formát	měřítko	datum	revize
5x A4	1:100	09/2021	00

stavební objekt
SO.01 - Tenisový klub
část
Architektonicko-stavební řešení
název výkresu

Schéma úprav okolí stavby

085	DPS	SO.01	D.1.1.b.13
-----	-----	-------	------------

projekt	fáze	číslo objektu	číslo výkresu
---------	------	---------------	---------------

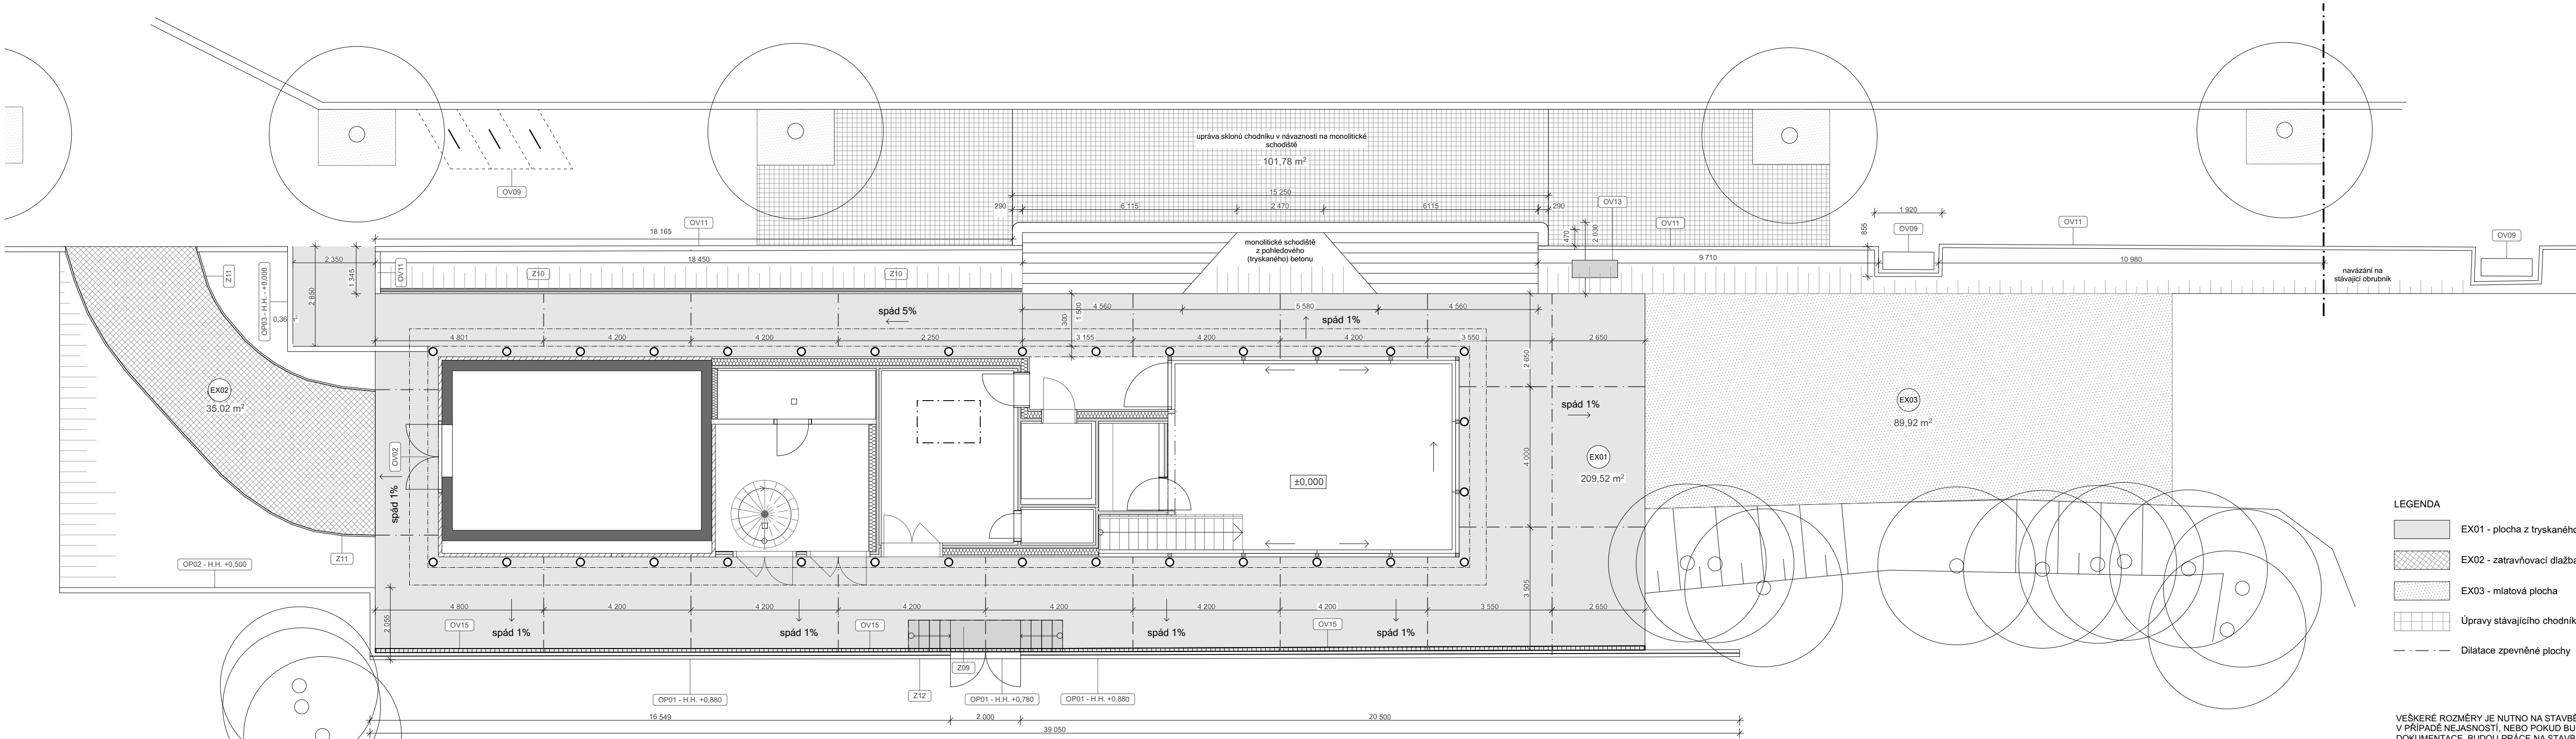

LEGENDA

- EX01 - plocha z tryskaného betonu
- EX02 - zatravněvací dlažba
- EX03 - mlátová plocha
- Úpravy stávajícího chodníku
- Dilatace zpevněné plochy

VEŠKERÉ ROZMĚRY JE NUTNO NA STAVBĚ OVĚŘIT DLE SKUTEČNÉHO PROVEDENÍ.
V PŘÍPADĚ NEJASNOSTÍ, NEBO POKUD BUDOU ZJIŠTĚNY ODCHYLKY OD PROJEKTOVÉ
DOKUMENTACE, BUDOU PRÁCE NA STAVBĚ ZASTAVĚNY A IHNED UVĚDOMEN
HLAVNÍ PROJEKTANT, KTERÝ NAVRHNE DALŠÍ POSTUP PRÁČI.
V PŘÍPADĚ NEPROVÁDĚNÍ AUTORSKÉHO DOZORU NERUČÍME ZA SKUTEČNÉ PROVEDENÍ DÍLA IN SITU.

- nedílnou součástí dokumentace jsou průvodní, souhrnná a technická zpráva
- železobetonové a dřevěné nosné konstrukce jsou podrobně specifikovány
- ve staticko-konstrukční části dokumentace
- ostatní konstrukce, které nejsou z výkresové dokumentace patrné, jsou popsány v technické zprávě, skladbách konstrukcí nebo jsou specifikovány v tabulkách výrobků