


LEGENDA:

- vodič CYKY-J 3x2.5 - v liště
- dvourámeček -zásuvka, IP 20
- vývod 230 V
- zásuvka televize
- rozbočná krabice - KO 68

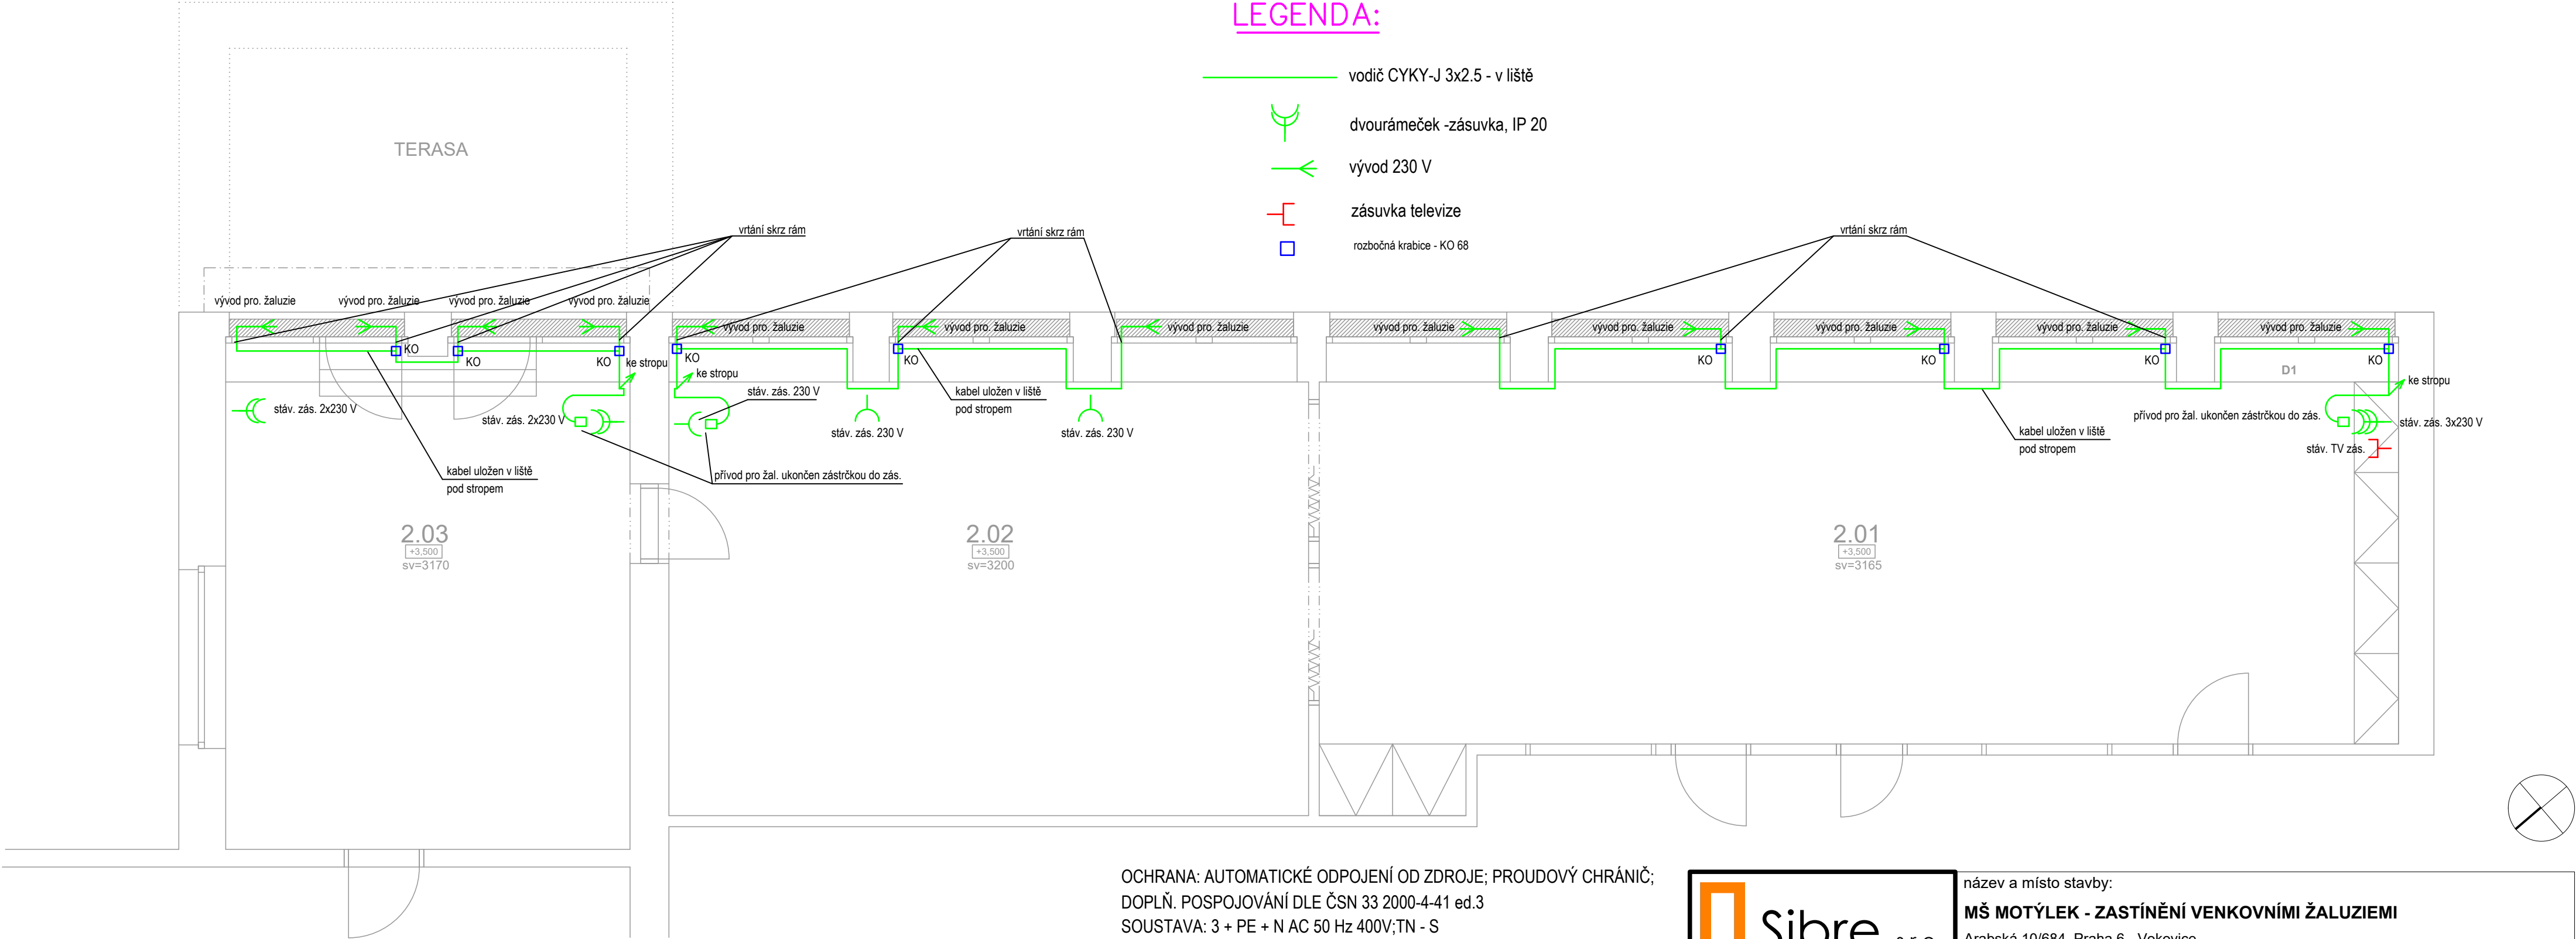

OCHRANA: AUTOMATICKÉ ODPOJENÍ OD ZDROJE; PROUDOVÝ CHRÁNIČ;
DOPLŇ. POSPOJOVÁNÍ DLE ČSN 33 2000-4-41 ed.3
SOUSTAVA: 3 + PE + N AC 50 Hz 400V;TN - S

VNĚJŠÍ VLIVY DLE ČSN 33 2000-5-51 ed.3 a ČSN 33 2000-4-41 ed.2
NORMÁLNÍ AB5; BA1; CA1



název a místo stavby:		
MŠ MOTÝLEK - ZASTÍNĚNÍ VENKOVNÍMI ŽALUZIEMI		
Arabská 10/684, Praha 6 - Vokovice		
generální projektant a autoři:	investor:	Městská část Praha 6, Čs. armády 601/23, Praha 6, v zast. Sneo a.s.
Ing. Radek Krýza	část:	TECHNIKA PROSTŘEDÍ STAVEB
Svitlana Pshenychna	zodp. p:	Karel Sommer
	výkres:	Půdorys 2.NP - Pavilon 1 a Pavilon 2
	stupeň:	DOKUMENTACE PRO PROVEDENÍ STAVBY (DPS)

datum:	měřítko:	paré:
10/2020	1:50	

číslo výkresu:
MOT_DPS_D.1.4_102,104_00