


PŮDORYS...NAVRHOVANÝ STAV

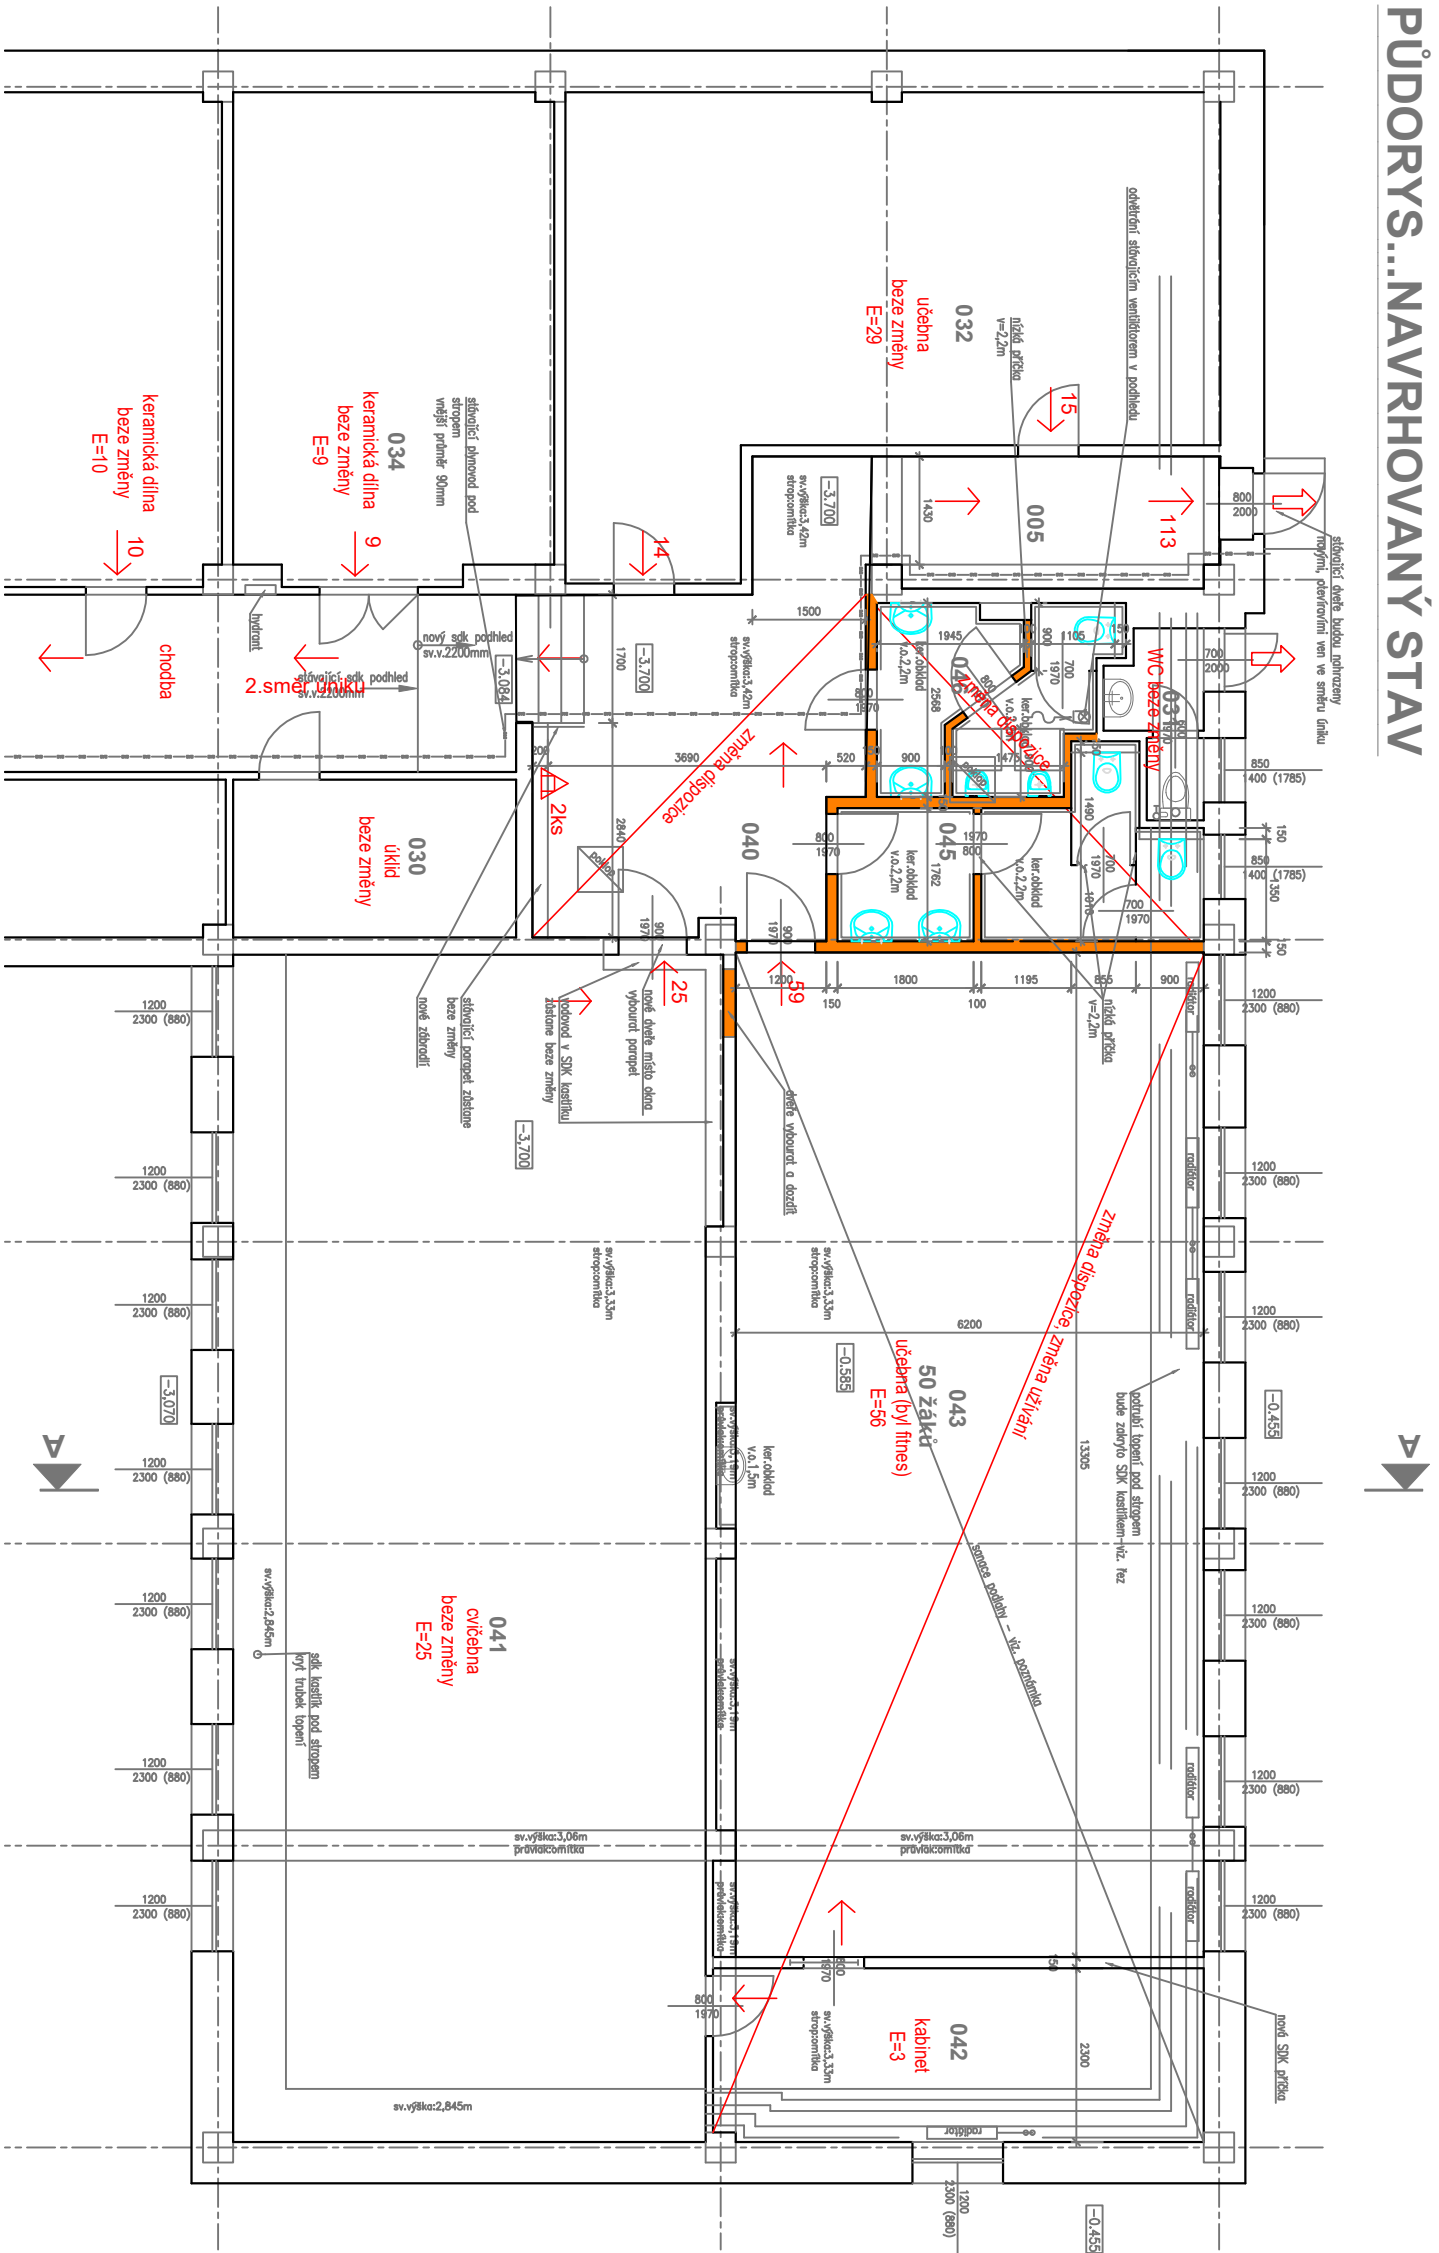

LEGENDA VÝKRESU PBŘ (dle ČSN 01 3495)

- Směr úniku
- ⇨ Východ na volné prostranství
- △ P6 - Přenosný práškový hasičský přístroj - 6kg prášku

LEGENDA - navrhovaný stav			
č.míst.	popis	plocha (m2)	podlaha
005	chodba	7,8	ker.dlažba
030	úklid	7,5	ker.dlažba
032	učebna	28,0	pvc
034	keramická dílna	11,5	ker.dlažba
040	chodba	9,1	dřevěná podlaha
044	WC dívky s dřevěnou podlahou	7,2	ker.dlažba
045	WC chlapci s dřevěnou podlahou	-	-

nové zdívo – ytong příčkovky

STAVEBNÍ ÚPRAVY FITNES NA UČEBNU S PŘÍSLUŠENSTVÍM, ZŠ VĚRY ČASLAVSKÉ

ZŠ Petřiny – jih, Šantrochova 2/1800, Praha 6

POŽÁRNĚ BEZPEČNOSTNÍ ŘEŠENÍ – NAVRHOVANÝ STAV – PBŘ 03