


Půdorys 1.NP

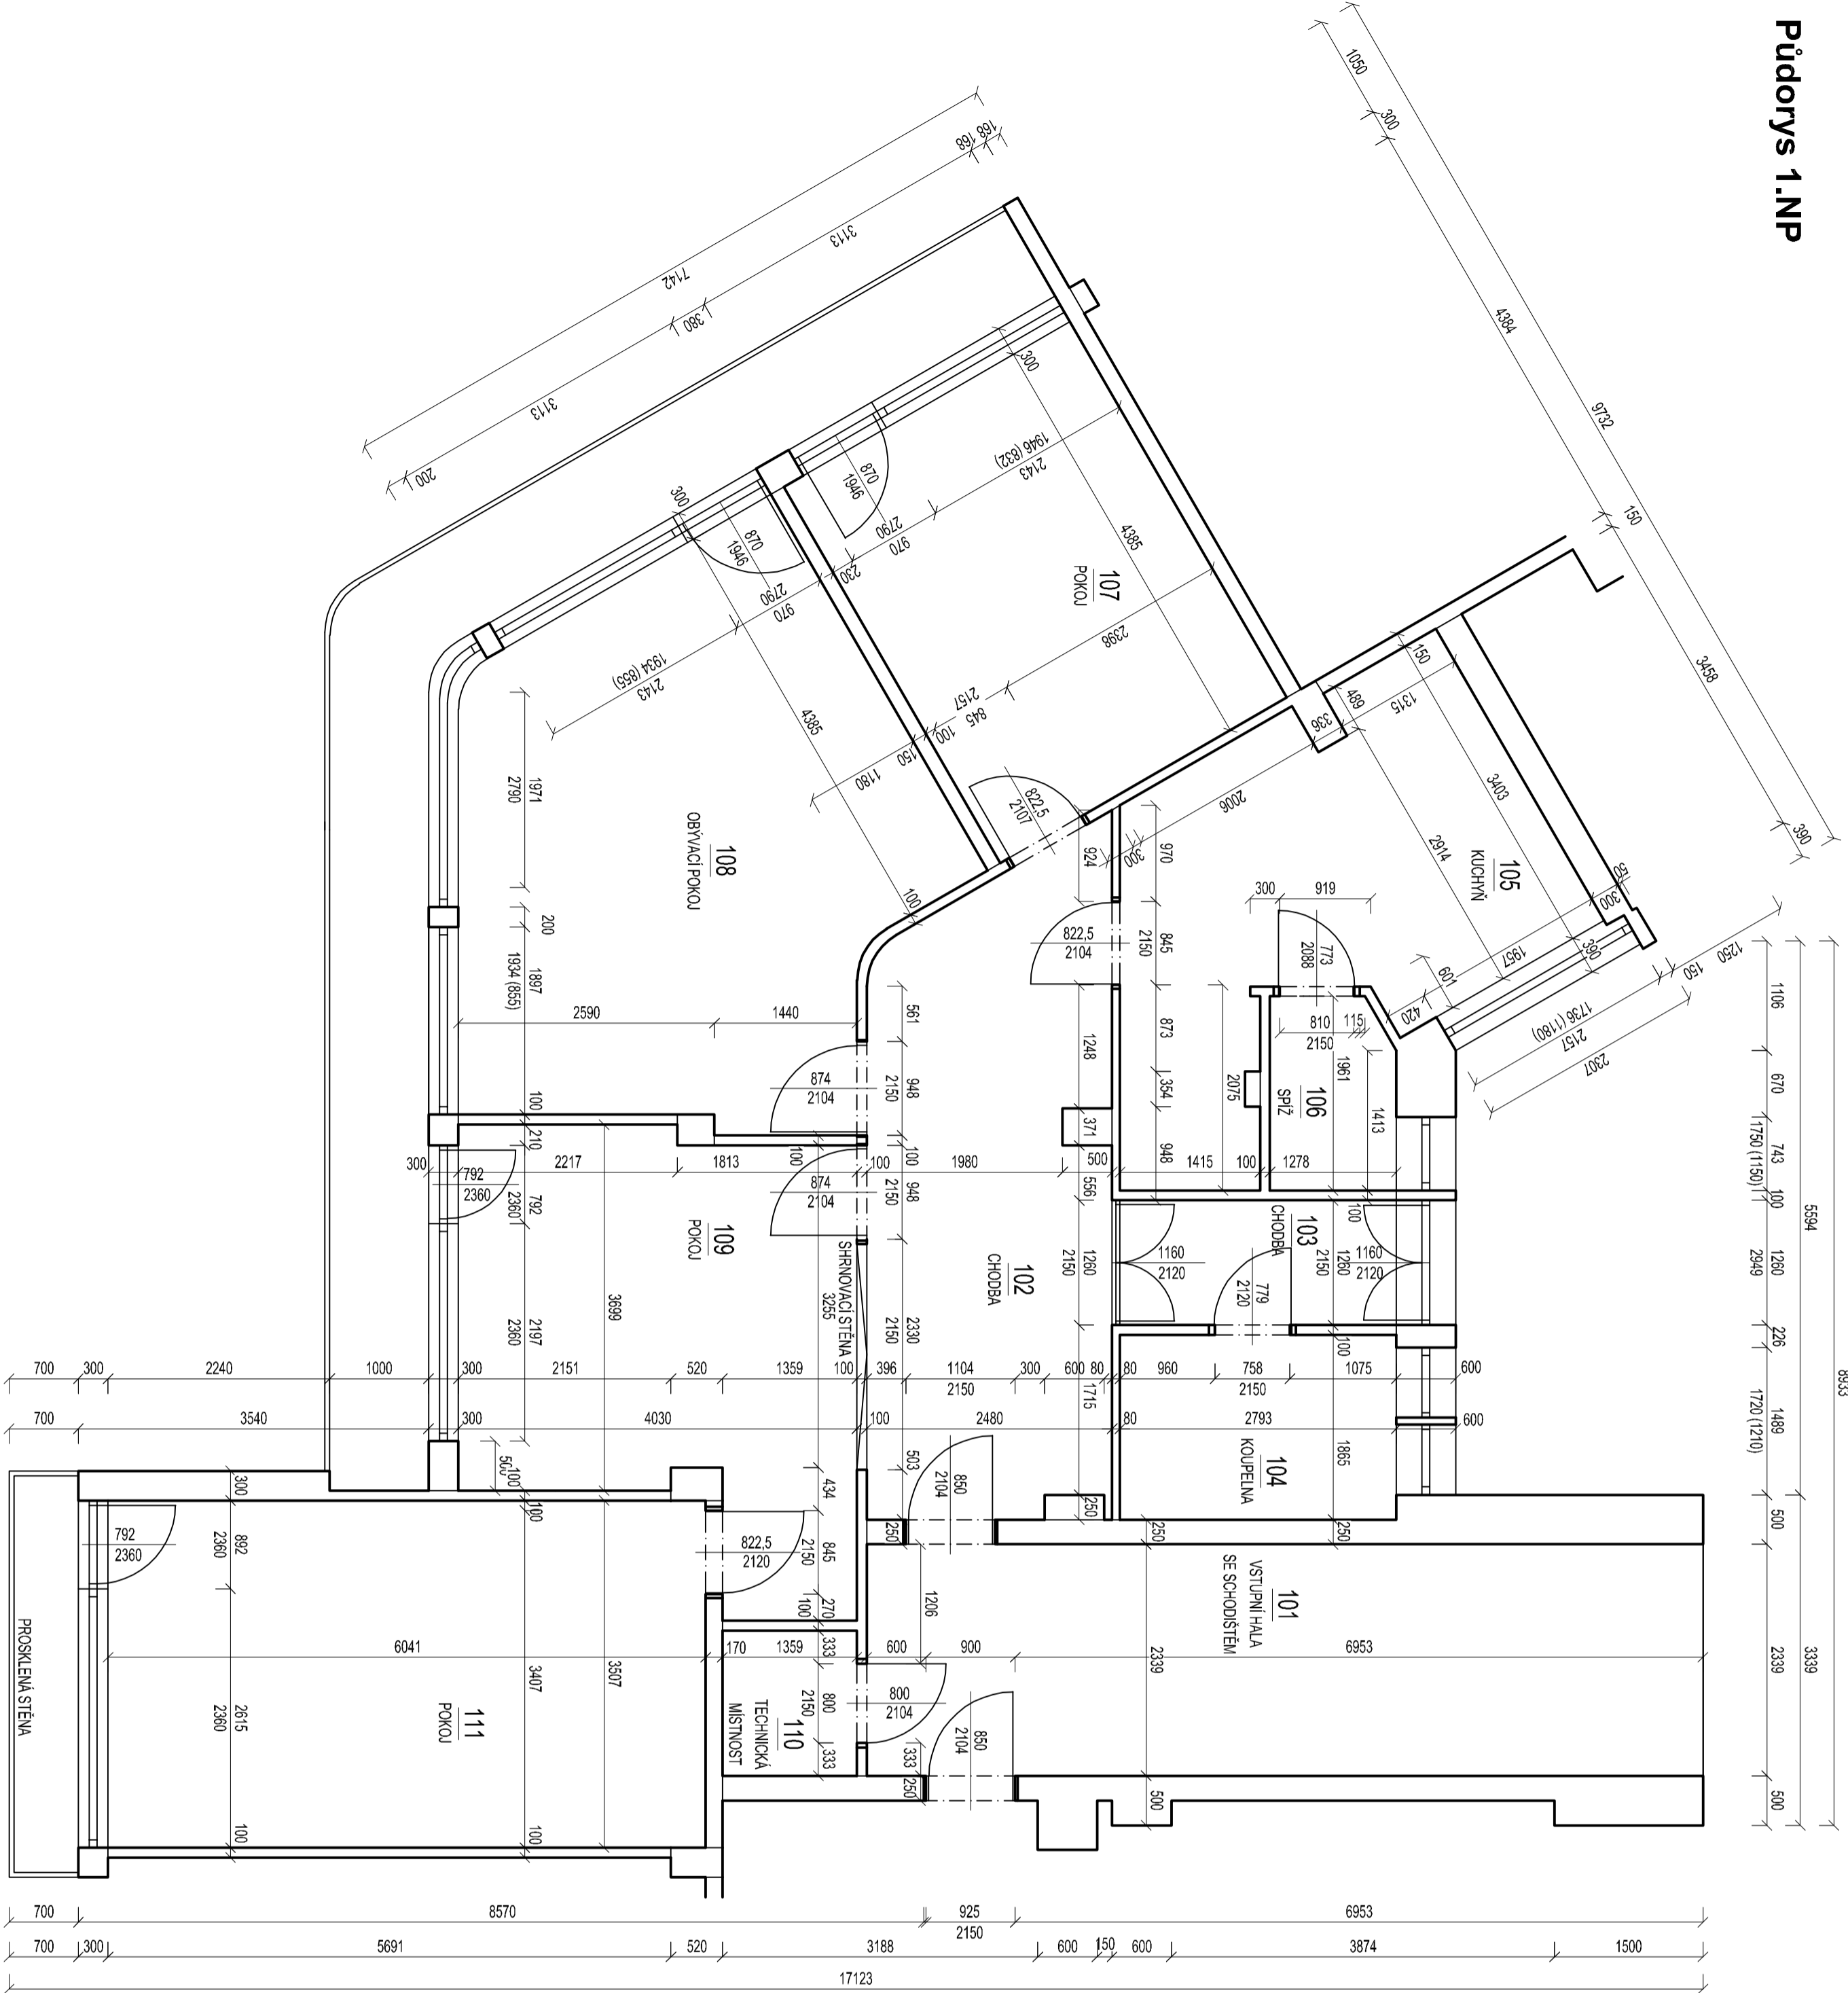

zodpovědný projektant		Ing. Ladislav Konečný		TSP GROUP s.r.o.	
vypracoval		Ing. Ladislav Konečný		Španělová 1274/40, 16300 Praha 6	
umístění stavby		Praha - Dejvická 34		IČO: 24318515, DIČ: CZ24318515	
název stavby		Byt náměstí Svobody, 6.NP		lkonecny@lkonecny.cz	
část		2. schodiště, dveře č. 50		formát	
				6xA4	
část		D.1.1 - Architektonicko - stavební část		datum	
				02/2022	
Stupeň PD: dokumentace skutečného provedení stavby		Půdorys - stávající stav		stlažený	
				2022-004	
měřítko		1:50		formát	
				01	
výškový		01		datum	
				02/2022	